



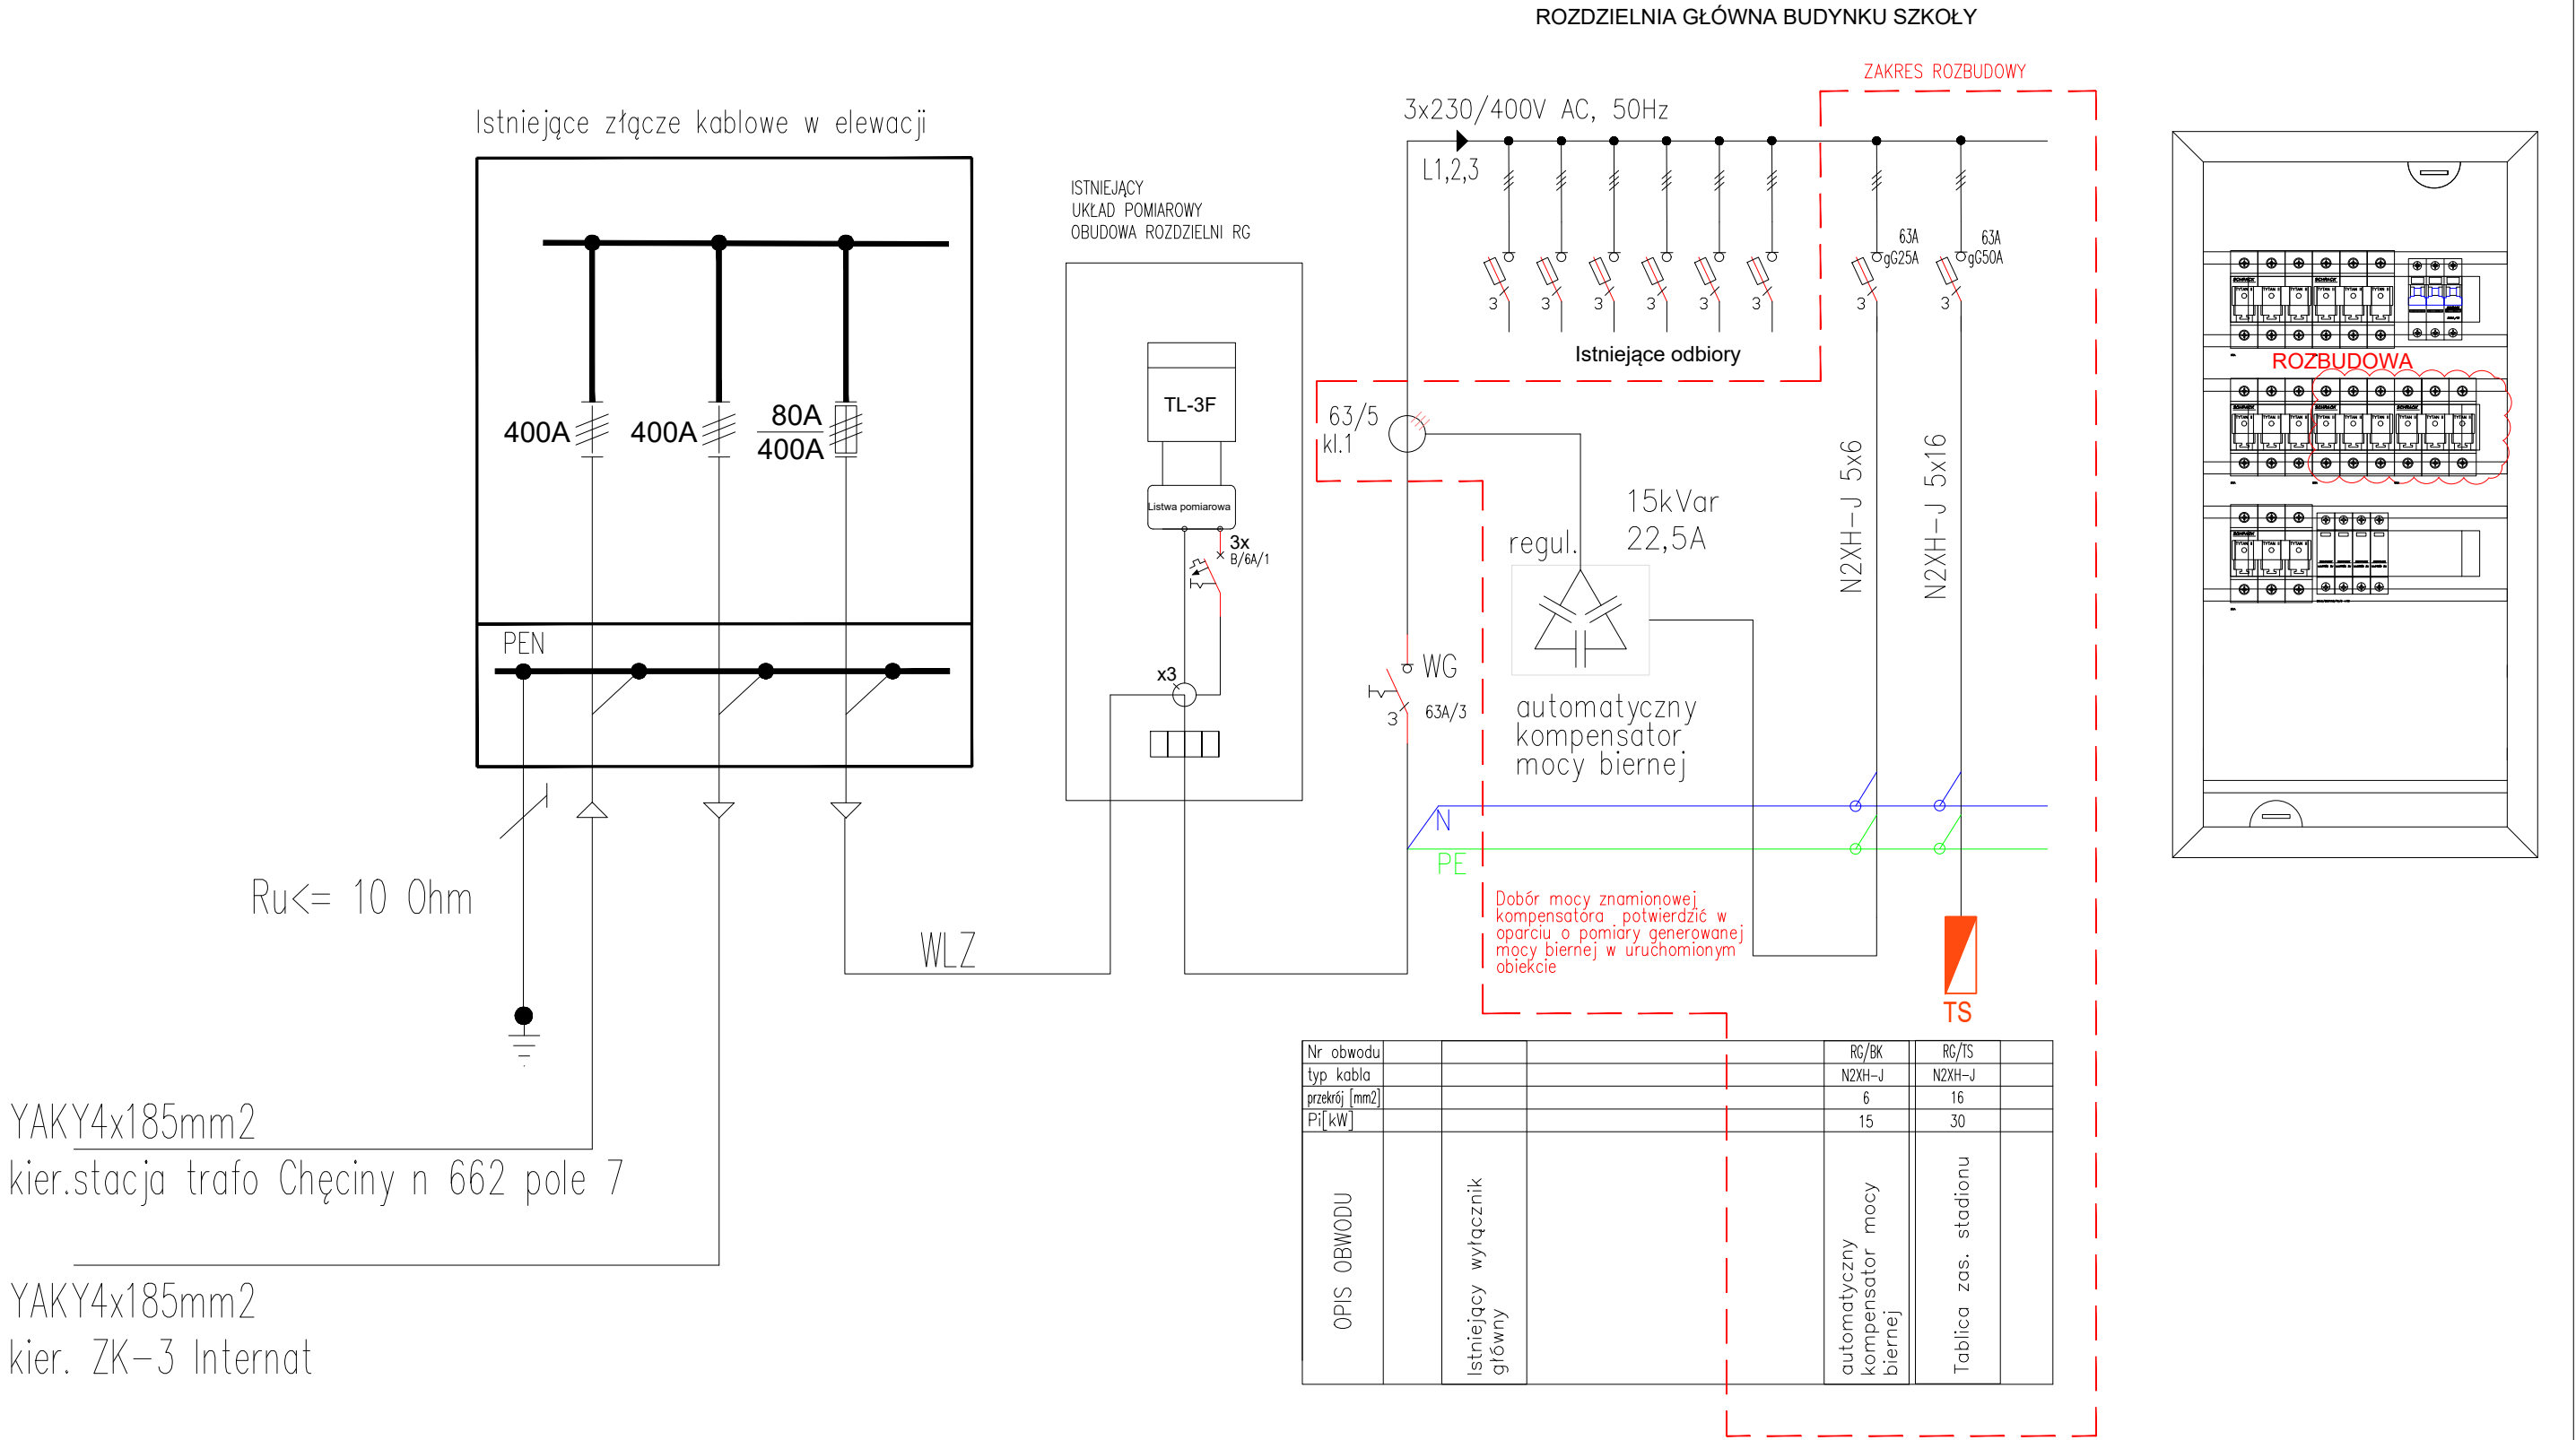

W przypadku pojawienia się mocy pobranej większej niż wartość mocy przyłączeniowej, zaobserwowane po uruchomieniu projektowanej instalacji w oparciu o wskazania układu pomiarowego, należy wystąpić do PGE Dystrybucja S.A. z wnioskiem o zwiększenie mocy przyłączeniowej. Należy wówczas zweryfikować przekrój WLZ i skoordynować go z określoną w warunkach technicznych wartością zabezpieczenia przedlicznikowego.

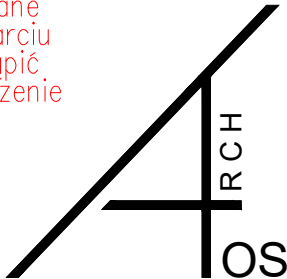

|   |   |                                             |                   |
|---|---|---------------------------------------------|-------------------|
| <div>ARCH O S BIURO PROJEKTOWE<br/>OLGA STEPIEN<br/>UL. LOPUSZAŃSKA 56, 26-070 SNOCHOWICE<br/>www.archos.com.pl<br/>tel. 807 217 171, mail: biuro@archos.com.pl<br/>NIP: 959737865, REGON: 386286500</div> | BUDOWA TRZECH BOISK SPORTOWYCH Z TRYBUNAMI, BIEŻNI SPORTOWEJ, SKOCZNI DO SKOKU W DAL, RZUTNI DO PCHNIĘCIA KULĄ, SIŁOWNI ZEWNĘTRZNEJ, MAŁEJ ARCHITEKTURY, WIATY ŚMIETNIKOWEJ, UTWARDZEŃ TERENU, SCHODÓW TERENOWYCH I POCHYLNI DLA OSÓB NIEPEŁNOSPRAWNYCH WRAZ Z NIEZBEDNĄ INFRASTRUKTURĄ TECHNICZNĄ (W TYM BUDOWA: INSTALACJI DRENAŻU I KANALIZACJI DESZCZOWEJ ORAZ INSTALACJI ELEKTRYCZNEJ OŚWIETLENIOWEJ ZE SŁUPAMI) NA TERENIE ISTNIEJĄCYCH BOISK SPORTOWYCH PRZEZNACZONYCH DO ROZBIÓRKI W RAMACH ZADANIA PN. „BUDOWA KOMPLEKSU SPORTOWEGO PRZY POWIATOWYM ZESPOLE SZKÓŁ W CHĘCINACH” NA DZ. NR EWID. 3510/4 W OBRĘBIE CHĘCINY, GM. CHĘCINY |                                             | Data<br>02.2026r. |
|   | Przedmiot   | Rozbudowa rozdzielni RG - schemat           | Skala<br>-        |
|   | INSTALACJE ELEKTRYCZNE - PROJEKTANT -   | mgr inż. Dominik Król upr. SWK/0104/PWOE/14 | Nr<br>04          |
|   | INSTALACJE ELEKTRYCZNE - SPRAWDZAJĄCY -   | mgr inż. Michał Król upr. SWK/0088/POOE/11  |                   |