



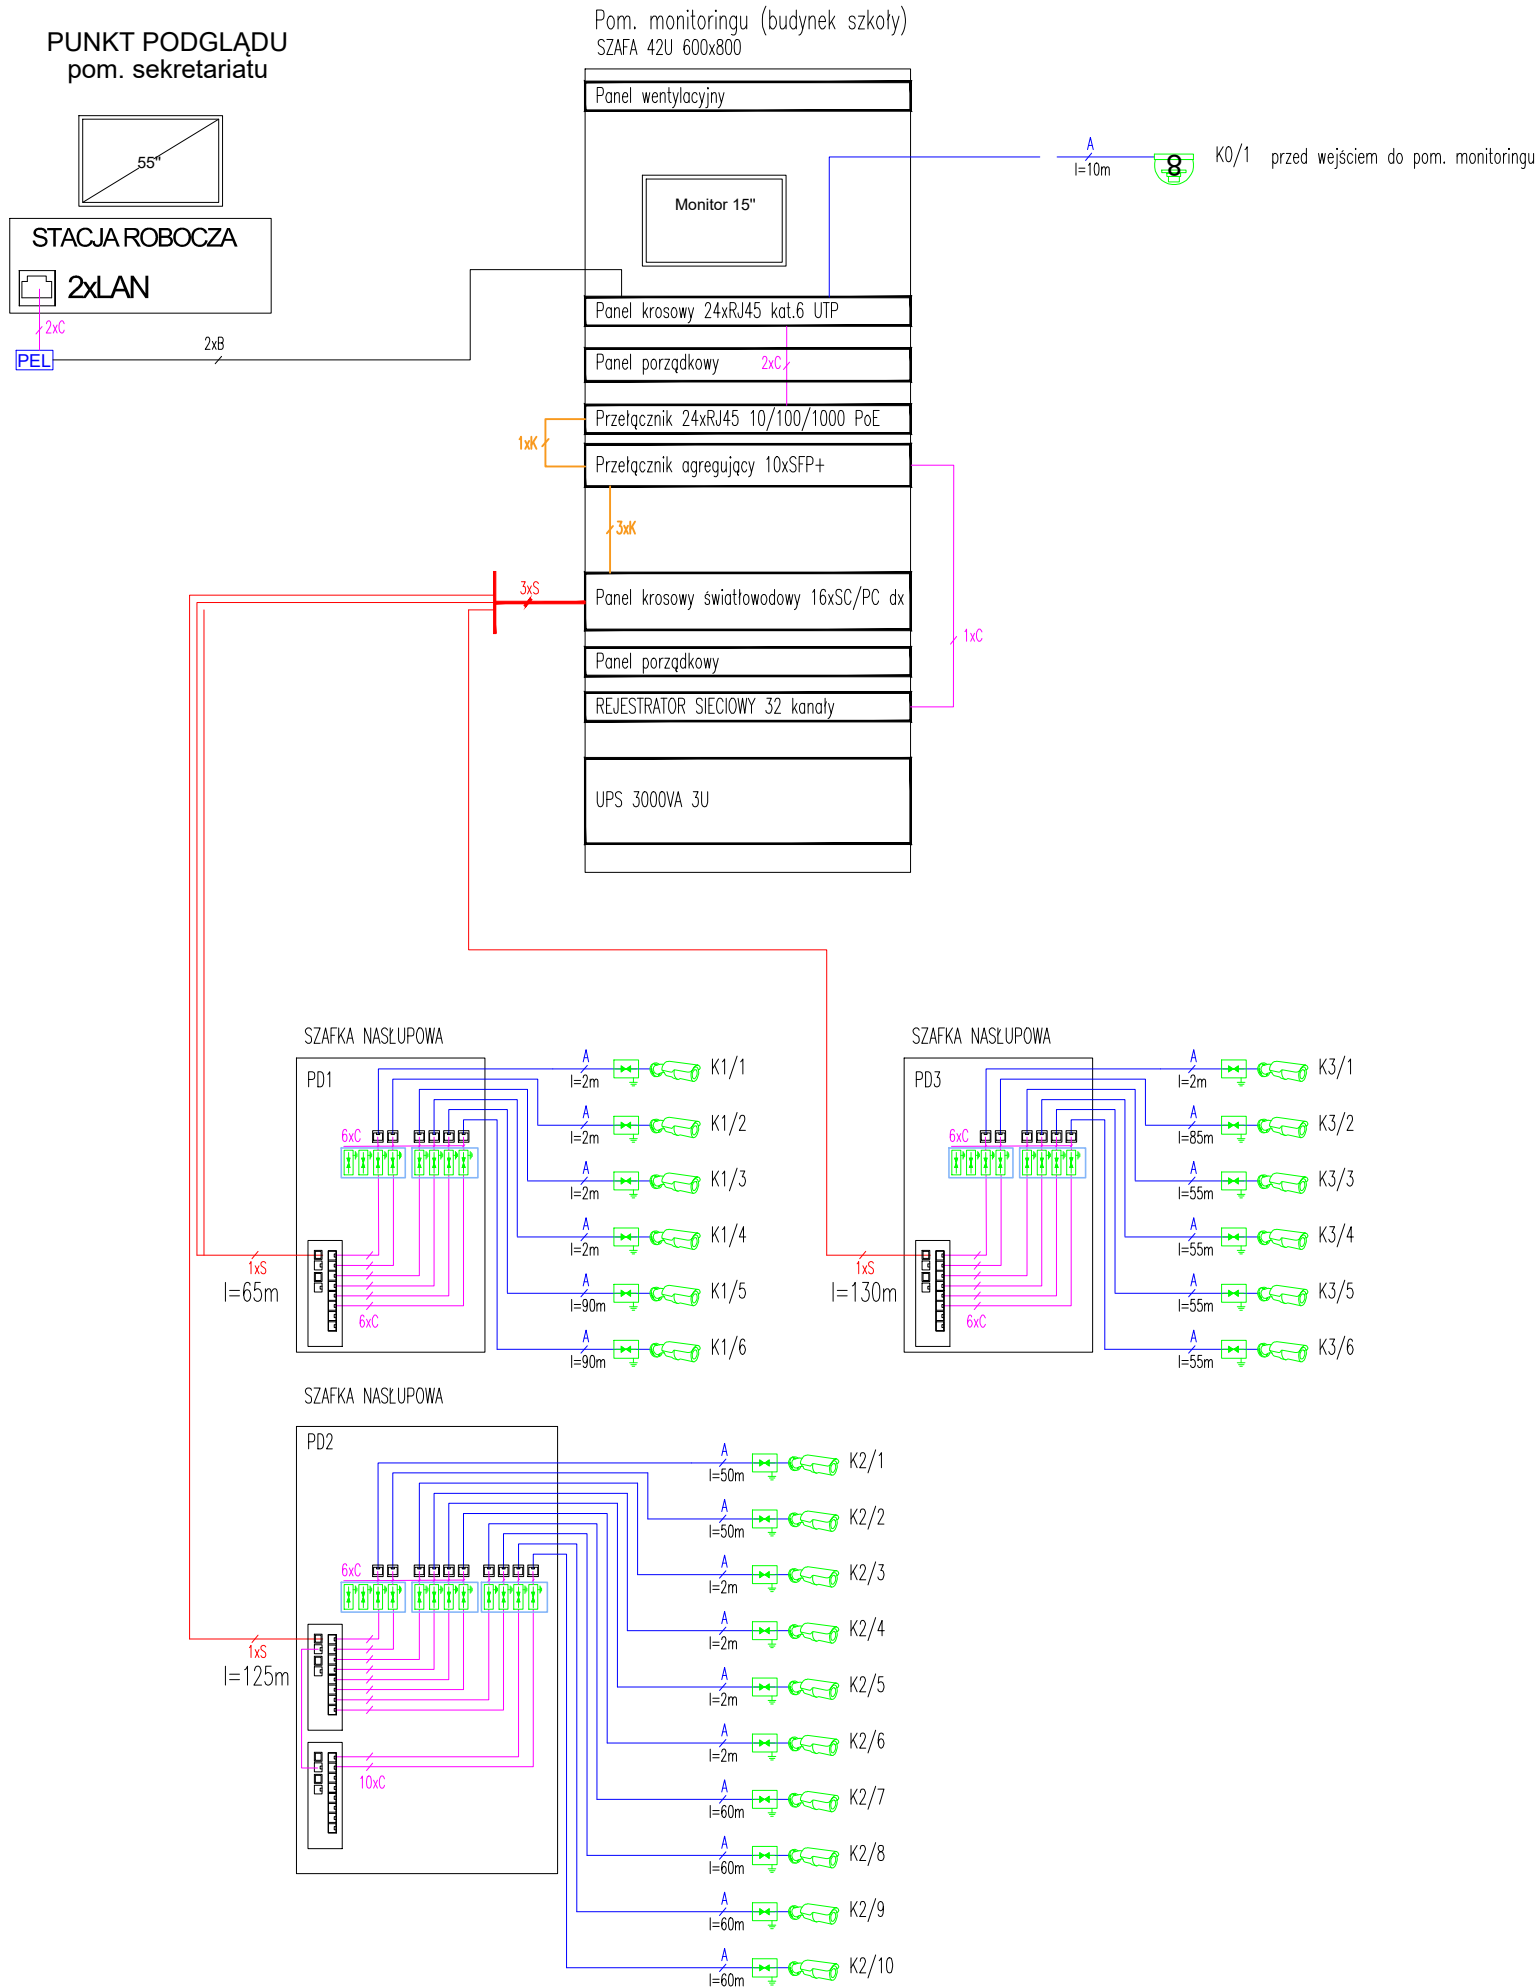

LEGENDA:

-  kamera w obudowie kopułkowej 8Mpx 2,8–12mm IR 50m
-  kamera zewnętrzna tubowa 8Mpx 2,8–12mm IR 70m
-  1xS kabel światłowodowy jednomodowy U-DQ(ZN)BH, 4J
-  1xK kabel krosowy światłowodowy jednomodowy SC/APCdx – LC/APCdx l=1m
-  1xA kabel U/UTP kat.6 PE zewnętrzny Fca
-  1xB kabel U/UTP kat.6 wewnętrzny Eca
-  1xC kabel krosowy RJ45–RJ45 kat.6 U/UTP
-  PEL punkt PEL – gn2x230V + gn 2xRJ45 kat.6 UTP
-  ochronnik przeciwprzepięciowy 1–kanałowy DIN
-  ochronnik przeciwprzepięciowy 4–kanałowy DIN

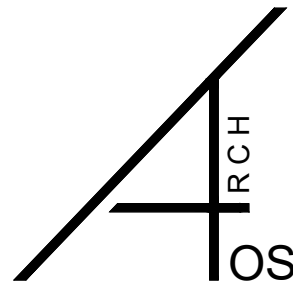

ARCHOS BUDOWA ul. Łopuszańska 56, 26-070 Skochowice tel. 607 217 171, mail: biuro@archos.com.pl NIP: 9591737865, REGON: 38626500	BUDOWA TRZECH BOISK SPORTOWYCH Z TRYBUNAMI, BIEŻNI SPORTOWEJ, SKOCZNI DO SKOKU W DAL, RZUTNI DO PCHNIĘCIA KULĄ, SIŁOWNI ZEWNĘTRZNEJ, MAŁEJ ARCHITEKTURY, WIATY ŚMIETNIKOWEJ, UTWARDZEŃ TERENU, SCHODÓW TERENOWYCH I POCHYLNI DLA OSÓB NIEPEŁNOSPRAWNYCH WRAZ Z NIEZBEDNĄ INFRASTRUKTURĄ TECHNICZNĄ (W TYM BUDOWA: INSTALACJI DRENAŻU I KANALIZACJI DESZCZOWEJ ORAZ INSTALACJI ELEKTRYCZNEJ OŚWIETLENIOWEJ ZE SŁUPAMI) NA TERENIE ISTNIEJĄCYCH BOISK SPORTOWYCH PRZEZNACZONYCH DO ROZBIÓRKI W RAMACH ZADANIA PN „BUDOWA KOMPLEKSU SPORTOWEGO PRZY POWIATOWYM ZESPOLE SZKÓŁ W CHEĆCINACH” NA DZ. NR EWID. 3510/4 W OBRĘBIE CHEĆCINY, GM. CHEĆCINY		Data 02.2026r.
	Przedmiot	Instalacja VMS - schemat	Podpis
	INSTALACJE ELEKTRYCZNE - PROJEKTANT -	mgr inż. Dominik Król upr. SWK/0104/PWOE/14	
	INSTALACJE ELEKTRYCZNE - SPRAWDZAJĄCY -	mgr inż. Michał Król upr. SWK/0088/POOE/11	
			Nr E06