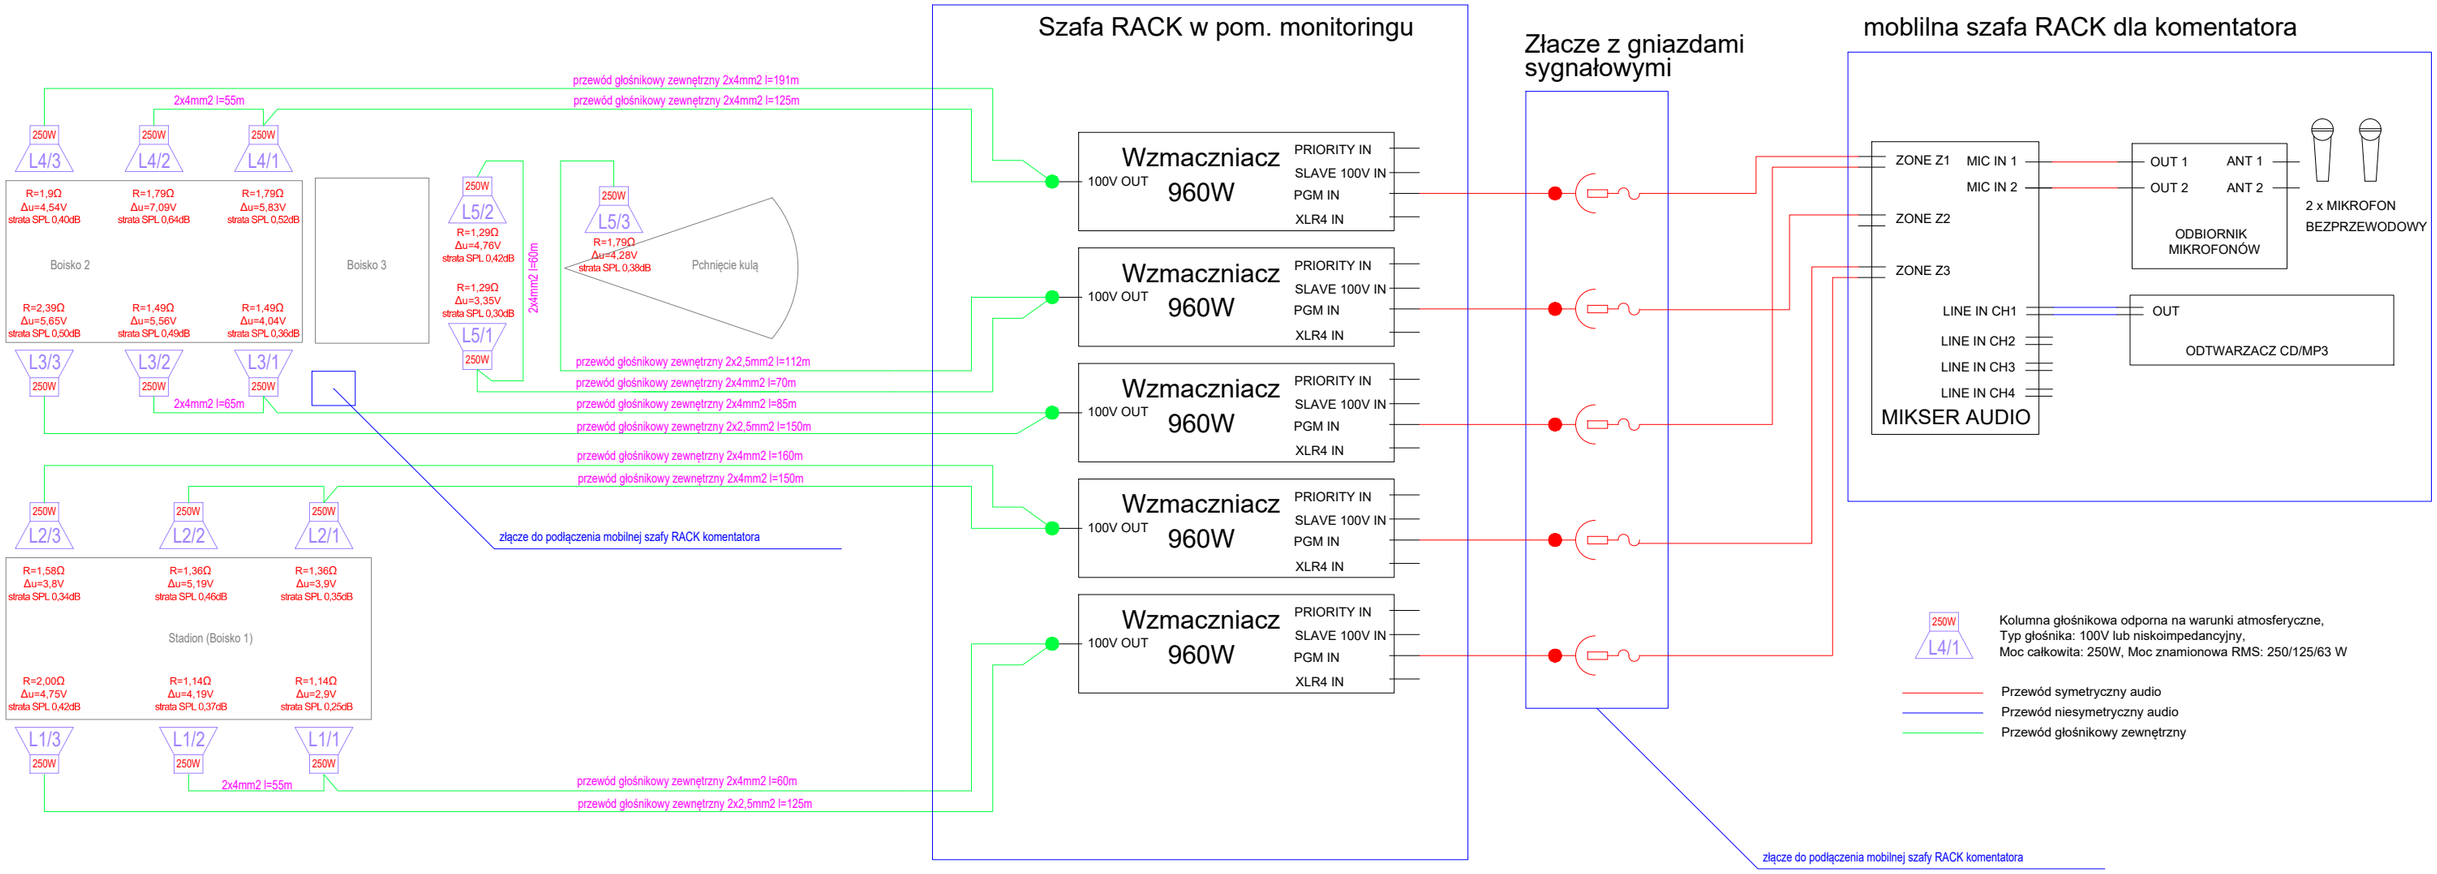

ARCHOS

ARCHOS BIURO PROJEKTOWE OLGA STEPIEŃ
UL. ŁOPUSZAŃSKA 56, 26-070 SUCHOWICE
www.archos.com.pl
tel. 607 217 171, mail: biuro@archos.com.pl
NIP: 9691737865, REGON: 386236500

BUDOWA TRZECH BOISK SPORTOWYCH Z TRYBUNAMI, BIEŻNI SPORTOWEJ, SKOCZNI DO SKOKU W DAL, RZUTNI DO PCHNIĘCIA KULĄ, SIŁOWNI ZEWNĘTRZNEJ, MAŁEJ ARCHITEKTURY, WIATY ŚMIETNIKOWEJ, UTWARDZEŃ TERENU, SCHODÓW TERENOWYCH I POCHYLNI DLA OSÓB NIEPEŁNOSPRAWNYCH WRAZ Z NIEZBĘDNĄ INFRASTRUKTURĄ TECHNICZNĄ (W TYM BUDOWA: INSTALACJI DRENAŻU I KANALIZACJI DESZCZOWEJ ORAZ INSTALACJI ELEKTRYCZNEJ OŚWIETLENIOWEJ ZE SŁUPAMI) NA TERENIE ISTNIEJĄCYCH BOISK SPORTOWYCH PRZEZNACZONYCH DO ROZBIÓRKI W RAMACH ZADANIA PN. „BUDOWA KOMPLEKSU SPORTOWEGO PRZY POWIATOWYM ZESPOLE SZKÓŁ W CHĘCINACH" NA DZ. NR EWID. 3510/4 W OBRĘBIE CHĘCINY, GM. CHĘCINY

Przedmiot	Instalacja nagłośnienia - schemat	Podpis	Data 02.2026r.
INSTALACJE ELEKTRYCZNE - PROJEKTANT -	mgr inż. Dominik Król upr. SWK/0104/PWOE/14		Skala -
INSTALACJE ELEKTRYCZNE - SPRAWDZAJĄCY -	mgr inż. Michał Król upr. SWK/0088/POOE/11		Nr 07