


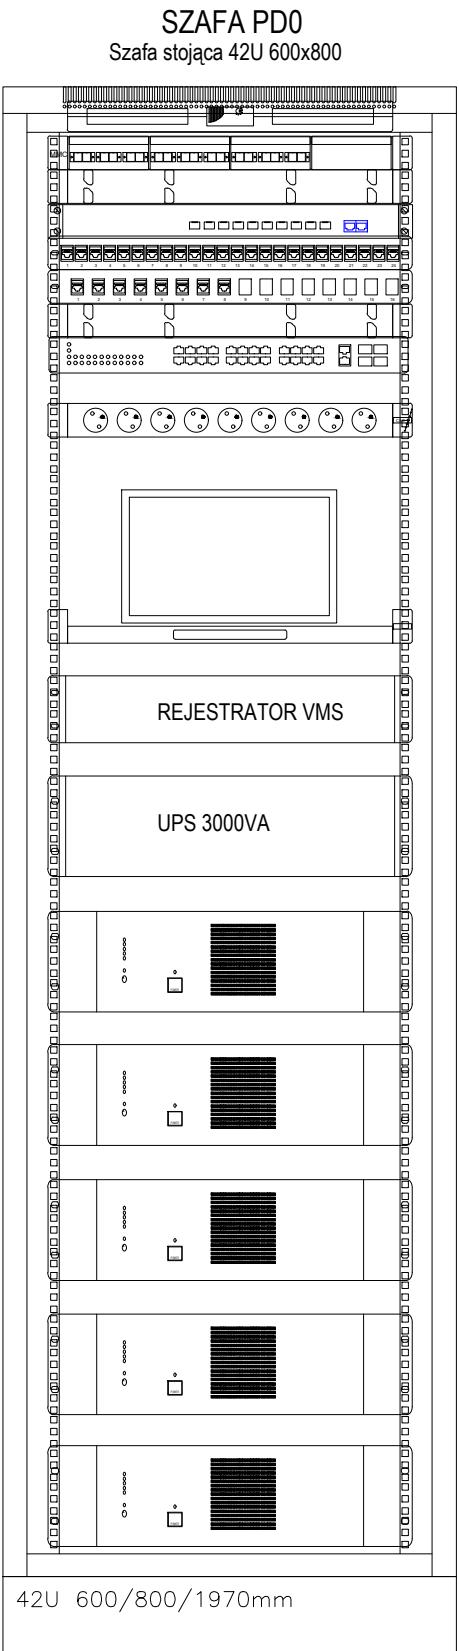

- Panel wentylacyjny 4-went. (z termostatem)
- Panel 19" 1U z gniazdami 24xSC/APC dx, 32 pigtaile
- Panel porządkujący 19"x1U
- Przełącznik agregujący 10xSFP+
- Panel krosowy 24xRJ45 1U Keystone kat. 6 UTP
- 8-kanalowy ogranicznik przepięć obudowa RACK
- Panel porządkujący 19"x1U
- Przełącznik zarządzalny 24xRJ45 PoE

Listwa zasilająca 19" 9x230V - tylna szyna

konsola KVM z monitorem,
klawiaturą i myszą

REJESTRATOR VMS

ZASILACZ UPS 3000VA
+ karta SNMP


Wzmacniacz audio 100V 960W

Wzmacniacz audio 100V 960W

Wzmacniacz audio 100V 960W

Wzmacniacz audio 100V 960W

Wzmacniacz audio 100V 960W

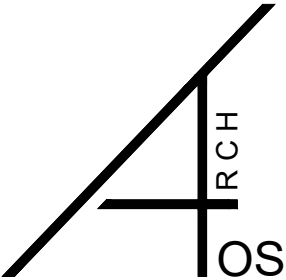

ARCHOS BIURO PROJEKTOWE UL. ŁOPUŻAŃSKA 56, 26-070 SOKOŁOWICE tel. 607 217 171, mail: biuro@archos.com.pl NIP.: 9581737865, REGON: 386236500	BUDOWA TRZECZ BOISK SPORTOWYCH Z TRYBUNAMI, BIEŻNI SPORTOWEJ, SKOCZNI DO SKOKU W DAL, RZUTNI DO PCHNIĘCIA KULĄ, SIŁOWNI ZEWNĘTRZNEJ, MAŁEJ ARCHITEKTURY, WIATY ŚMIETNIKOWEJ, UTWARDZEŃ TERENU, SCHODÓW TERENOWYCH I POCHYLNI DLA OSÓB NIEPEŁNOSPRAWNYCH WRAZ Z NIEZBEDNĄ INFRASTRUKTURĄ TECHNICZNĄ (W TYM BUDOWA: INSTALACJI DRENAŻU I KANALIZACJI DESZCZOWEJ ORAZ INSTALACJI ELEKTRYCZNEJ OŚWIETLENIOWEJ ZE SŁUPAMI) NA TERENIE ISTNIEJĄCYCH BOISK SPORTOWYCH PRZEZNACZONYCH DO ROZBIÓRKI W RAMACH ZADANIA PN. „BUDOWA KOMPLEKSU SPORTOWEGO PRZY POWIATOWYM ZESPOLE SZKÓŁ W CHEĆCINACH” NA DZ. NR EWID. 3510/4 W OBRĘBIE CHEĆCINY, GM. CHEĆCINY		Data 02.2026r.
	Przedmiot	Punkt PD0 - widok elewacji	Podpis
	INSTALACJE ELEKTRYCZNE - PROJEKTANT -	mgr inż. Dominik Król upr. SWK/0104/PWOE/14	
	INSTALACJE ELEKTRYCZNE - SPRAWDZAJĄCY -	mgr inż. Michał Król upr. SWK/0088/POOE/11	
			Nr E10