


Edytor mgr inż. Dominik Król
Telefon
faks
e-Mail

pom. monitoringu / Podsumowanie

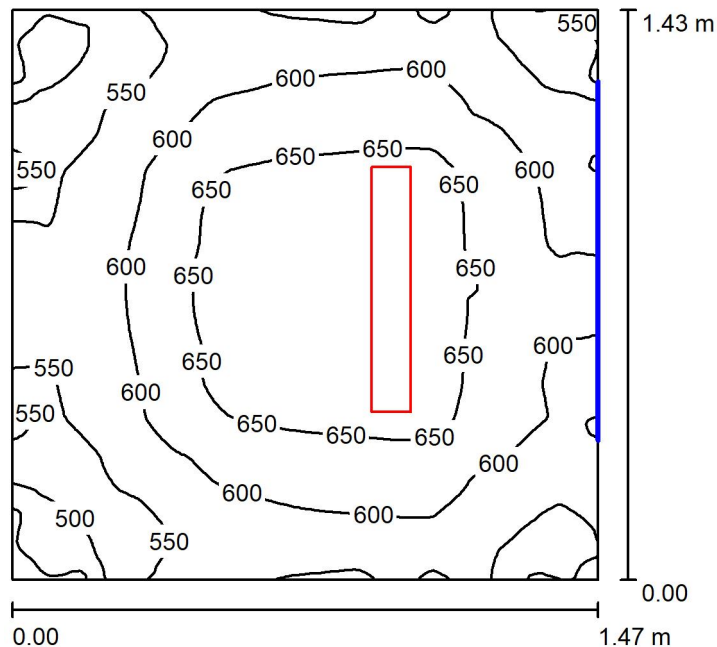

Wysokość pomieszczenia: 2.800 m, Wysokość montażu: 2.800 m,
Współczynnik konserwacji: 0.77

Wartości Lux, Skala 1:19

Powierzchnia	ρ [%]	E_m [lx]	E_{min} [lx]	E_{max} [lx]	E_{min} / E_m
Płaszczyzna pracy	/	601	471	685	0.783
Podłoga	48	376	323	404	0.859
Sufit	80	504	352	1192	0.699
Ściany (4)	66	553	216	1610	/

Płaszczyzna pracy:

Wysokość: 0.850 m
Siatka: 128 x 128 Punkty
Margines: 0.000 m

Wykaz opraw

Nr.	Ilość	Etykieta (Czynnik korekcyjny)	Φ (Oprawa) [lm]	Φ (Lampy) [lm]	P [W]
1	1	PXF Lighting HB003.XX11.830.XXXX Fibra IV LED 615x98 28W 4690lm 830 OPAL (1.000)	4690	4690	28.0
W sumie:			4690	4690	28.0

Specyfikacja mocy przyłączeniowej: $13.32 \text{ W/m}^2 = 2.21 \text{ W/m}^2/100 \text{ lx}$ (Powierzchnia podstawowa: 2.10 m^2)