

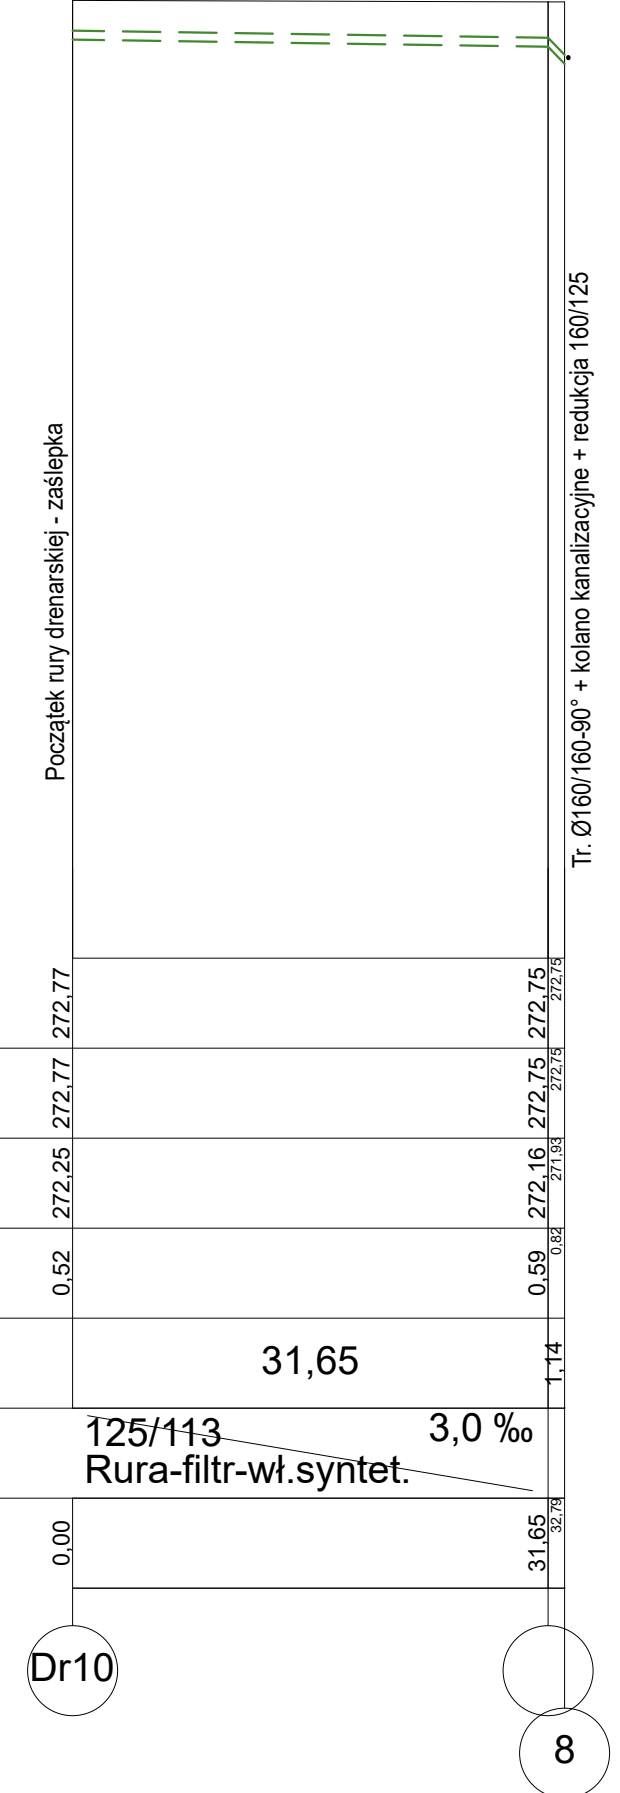
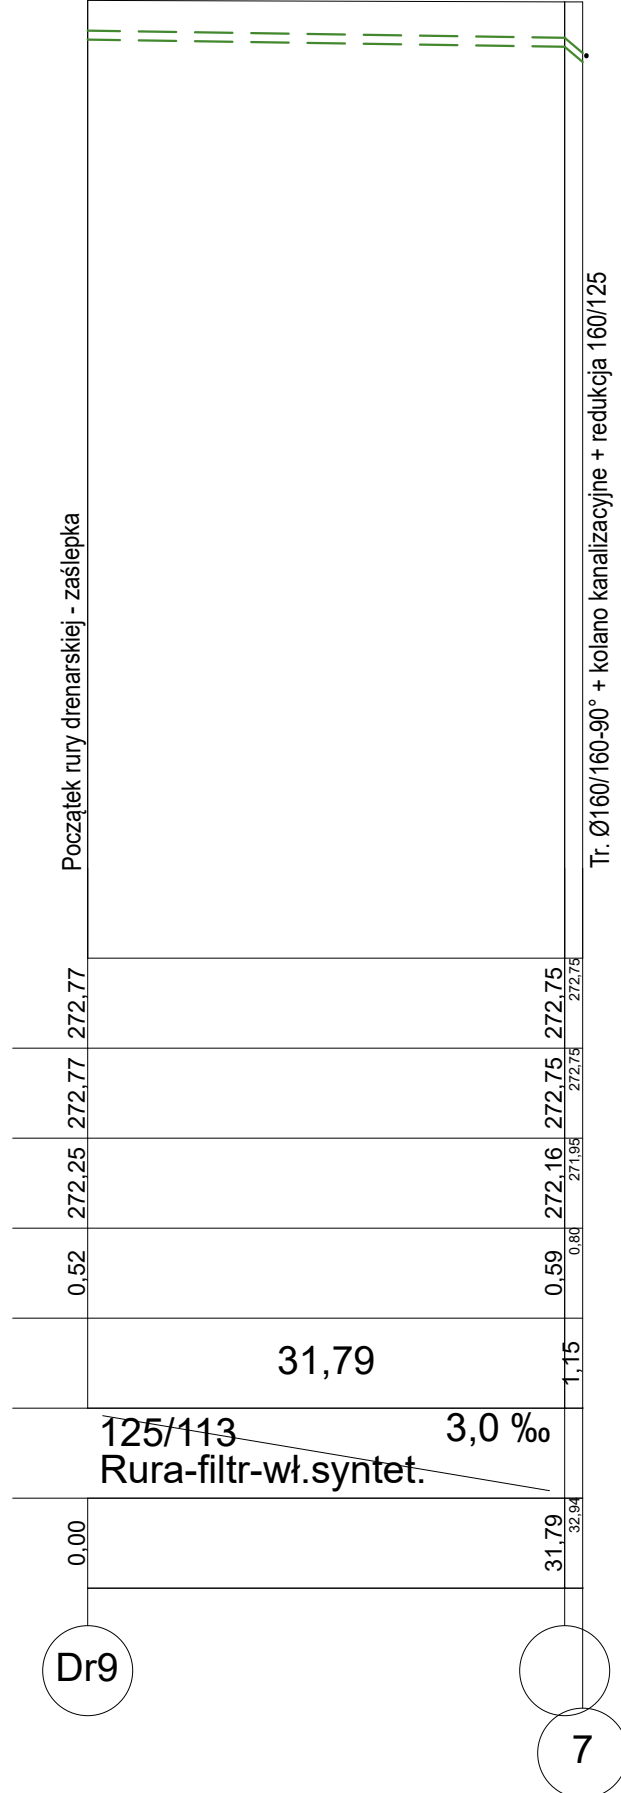
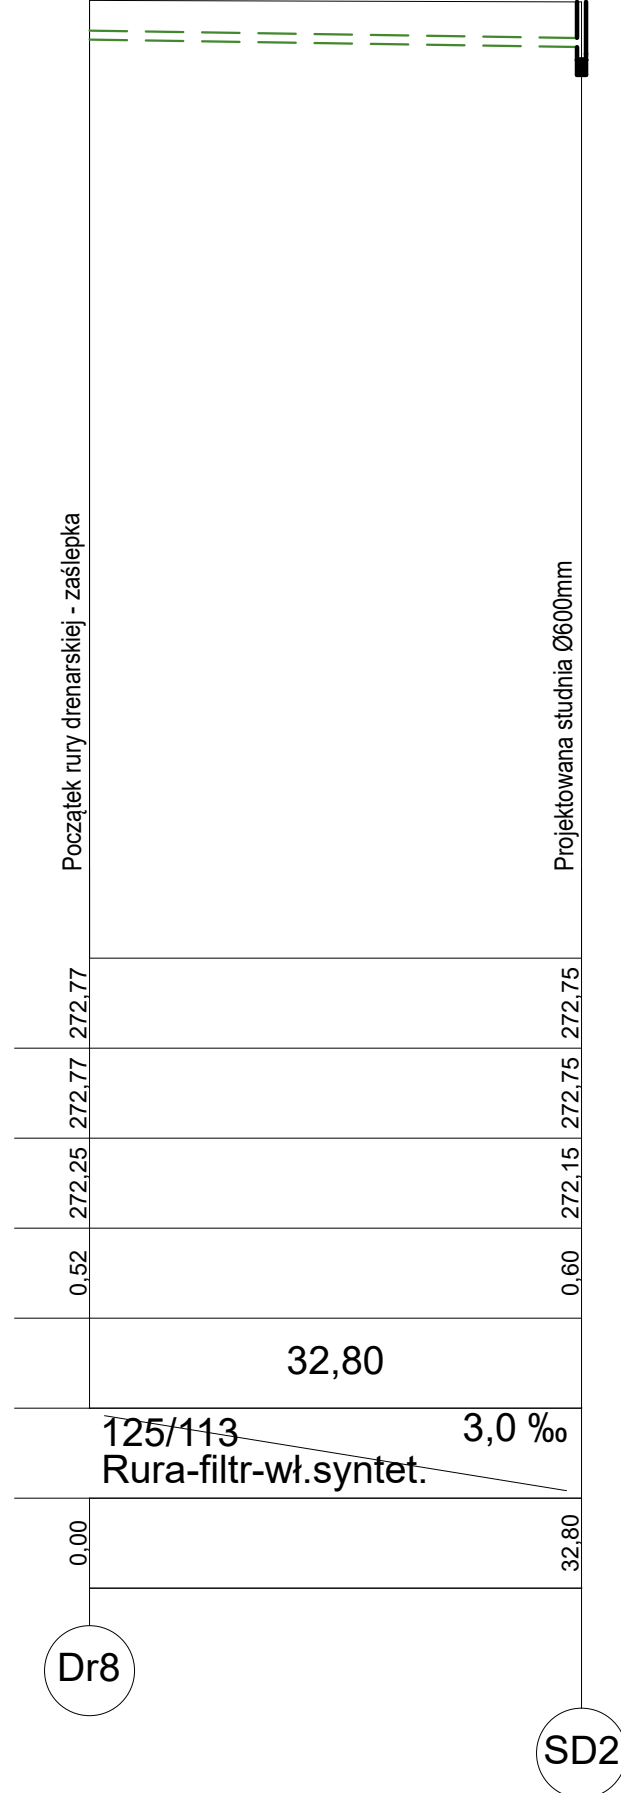
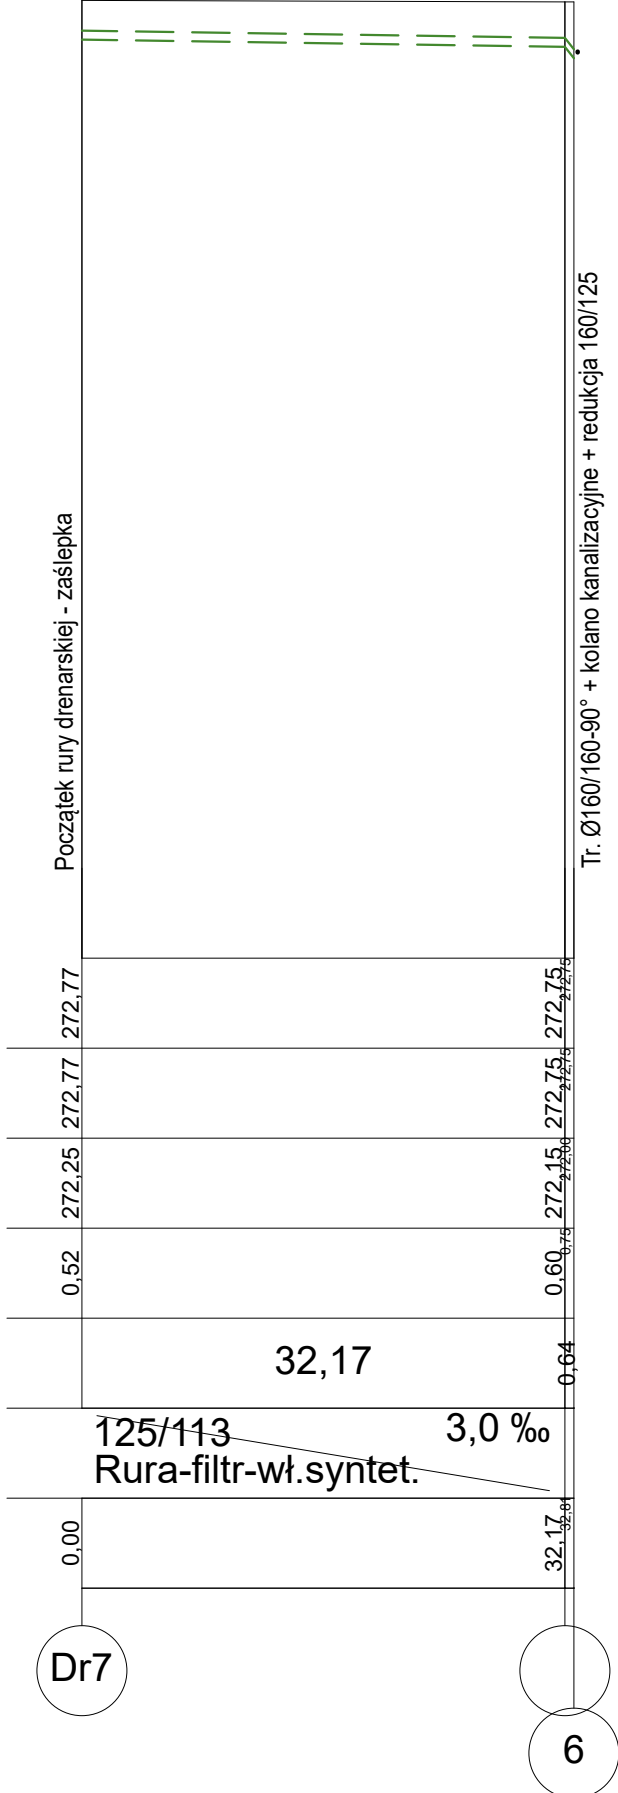
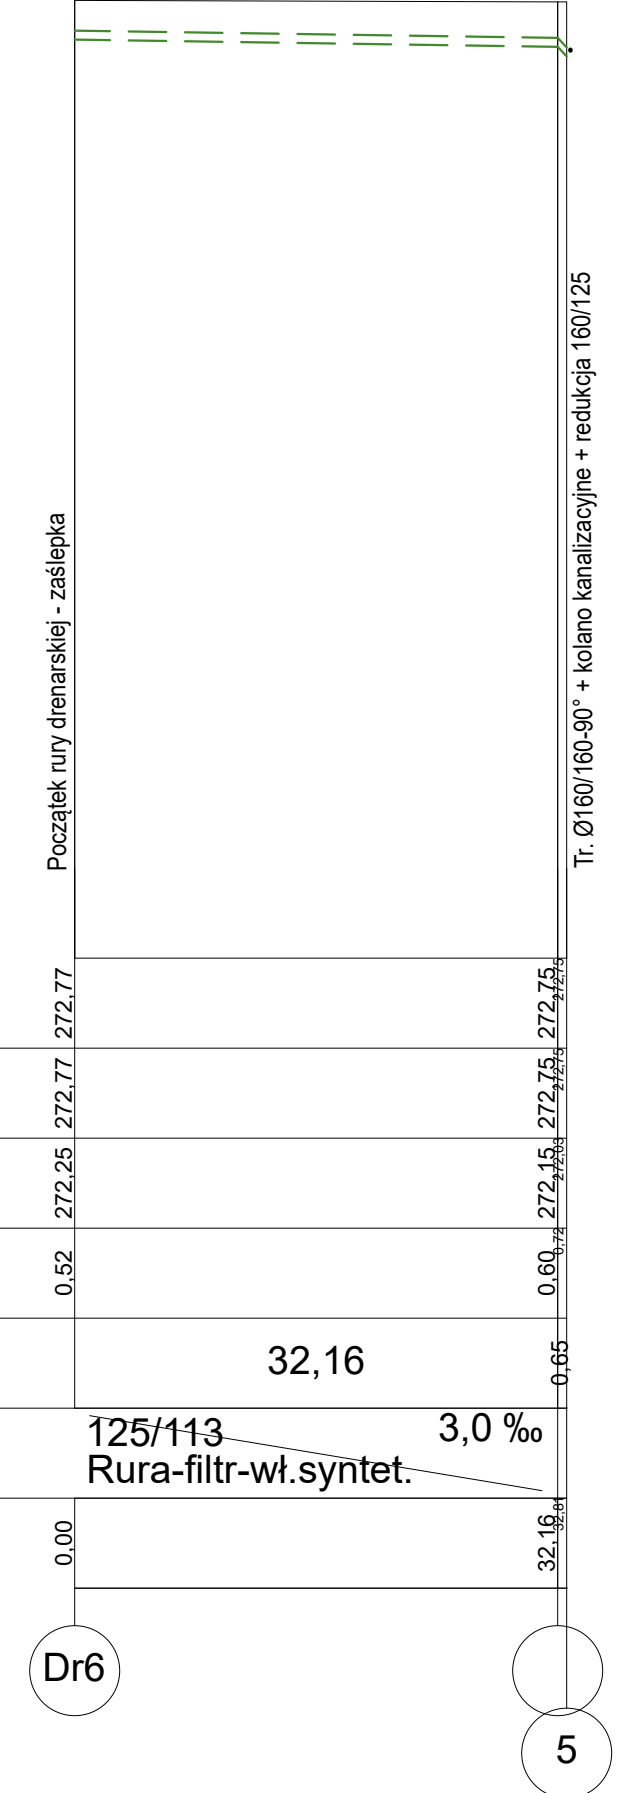
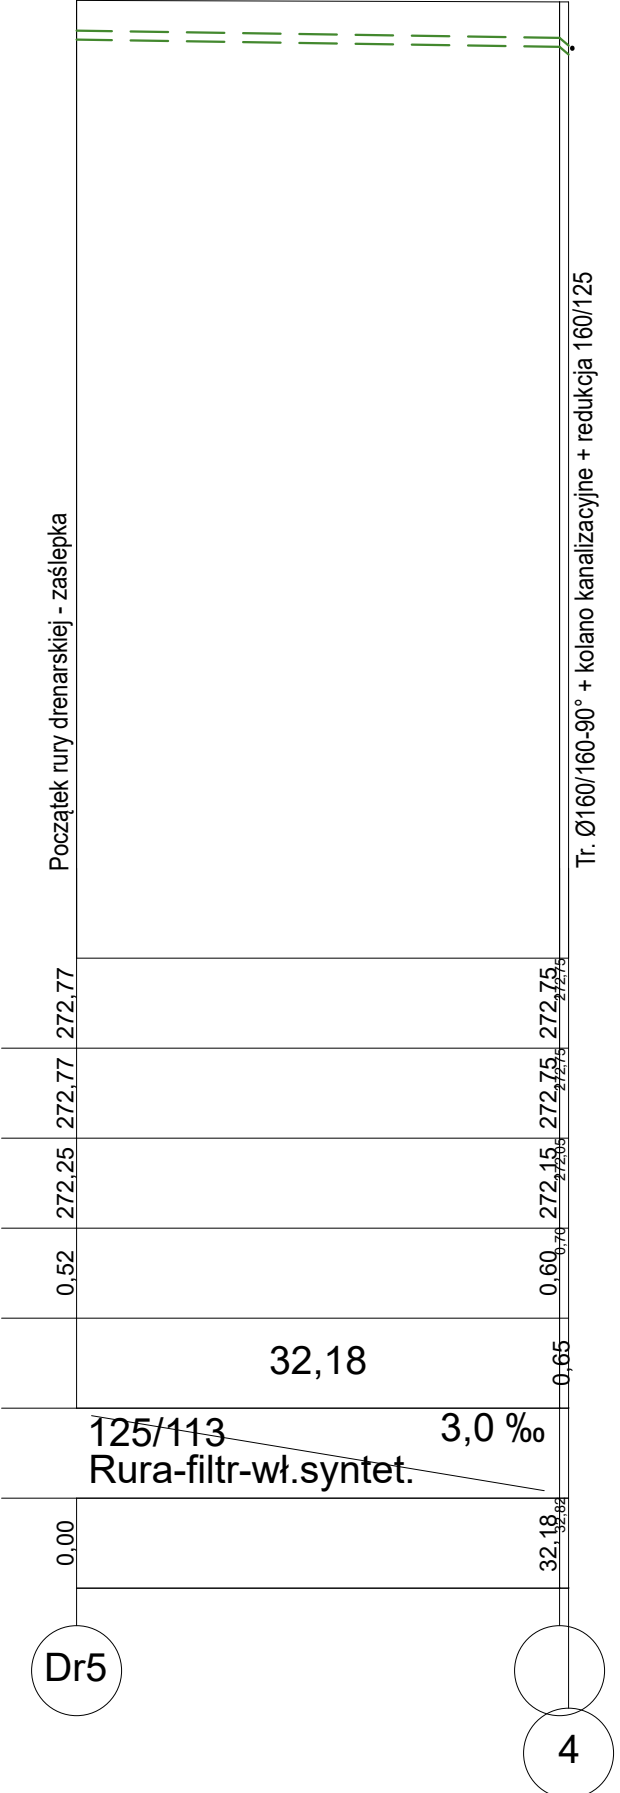
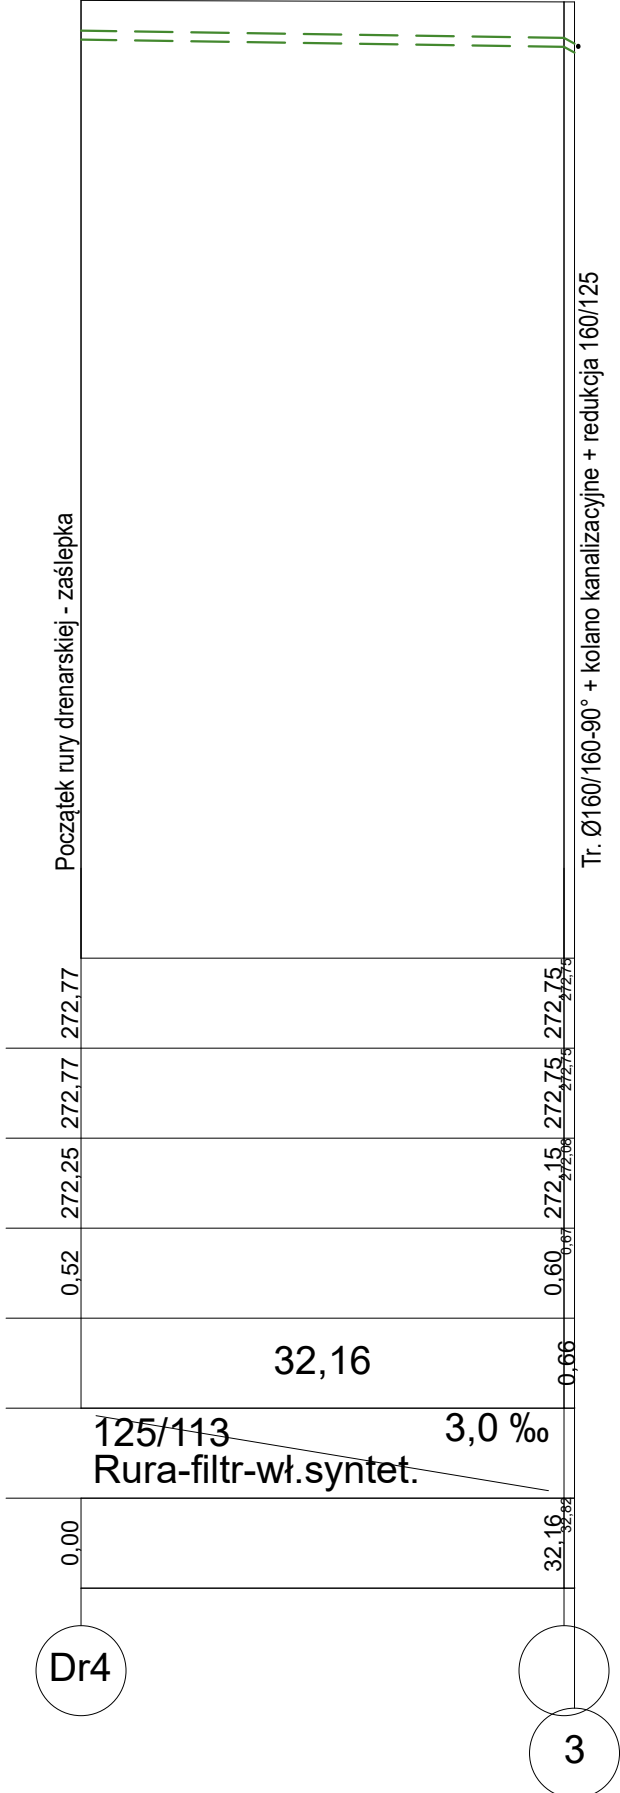
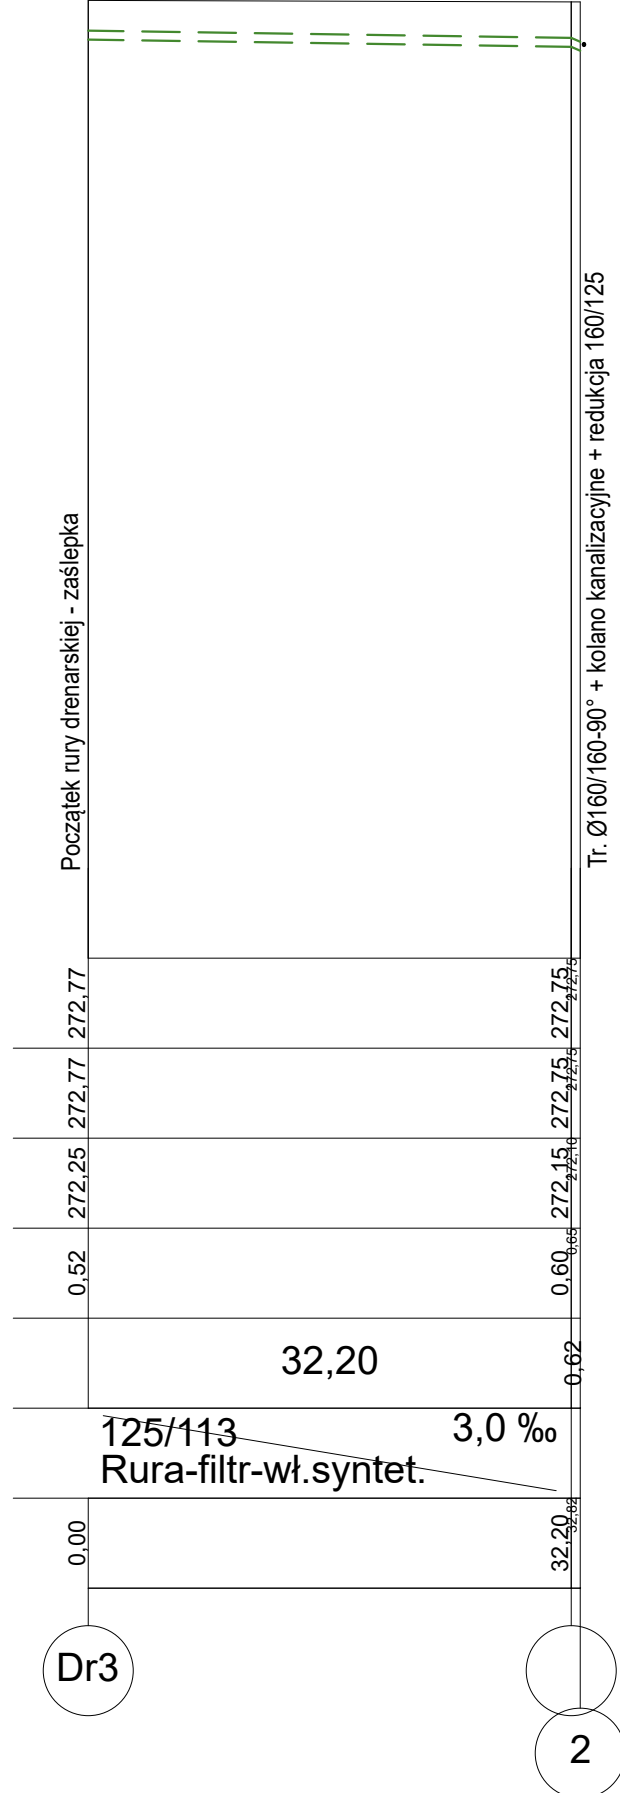


Poziom porównawczy 260,00 m n.p.m.

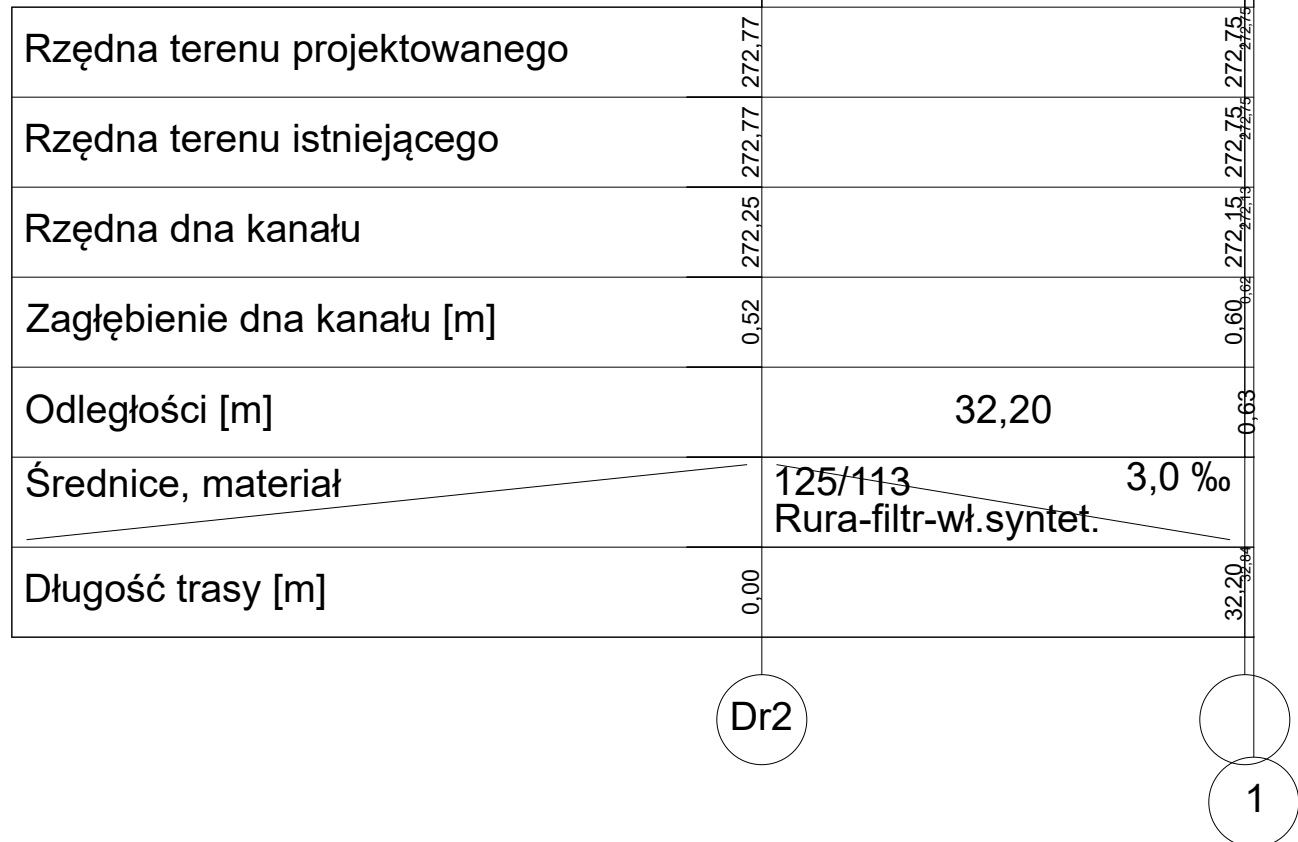

- LEGENDA
- projektowany rurociąg zbiorczy instalacji kanalizacji deszczowej
 - projektowy rurociąg drenażu
 - projektowy rurociąg tłoczny instalacji kanalizacji deszczowej
 - projektowane przyłącze instalacji kanalizacji deszczowej

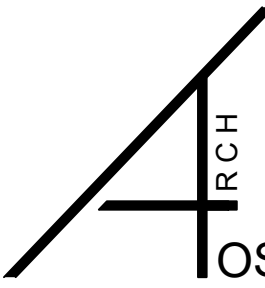

BUDOWA TRZECH BOKÓW SPORTOWYCH Z TRYBUNAMI, BEZNI SPORTOWEJ, SKOCZNI DO SKOKU W DŁUG, ROUTY DO FOTOGRAFIA KULA, SIŁOWNI ZYMNYCH, KUCHNI ARCHITEKTURY, WATY SMETNIKOWEJ, UTRWADZEN TERENU, SCHODÓW TERENOWYCH I PODZIEMIA DLA OSÓB NIEPEŁNOSPRAWNYCH WRAZ Z WIEŻYCIĄ INFRASTRUKTURA TECHNICZNA (W T.M. BUDOWA: INSTALACJA DRENAŻU I KANALIZACJI DESZCZOWEJ ORAZ INSTALACJI ELEKTRYCZNEJ) OŚWIETLENIAWIEŻEJ ZE SŁUPAMI NA TERENIE SPINIAJĄCYCH BOKÓW SPORTOWYCH PRZEDZACZONYCH DO ROZWIĄZANIA W RAMACH ZADANIA PR. BUDOWA KOMPLEXU SPORTOWEGO PRZY PSYCHIATRYCZNYM SZPITALU W CIECHANOWIE NA DZ. NR EWID. 35/54 W OBRĘBIE CIECHANOWA GMINA CIECHANÓW		Data 02.2026r.	
Przedmiot	Profil zewnętrznej instalacji kanalizacji deszczowej i drenażu cz. 2	Podpis	Nr 3
Inż. sanit. projektant	mgr inż. Maciej Grzegolec upr. SWK00066POOS/11		
Inż. sanit. wykonawca	mgr inż. Paulina Grzegolec upr. SWK0243P/BS/17		