
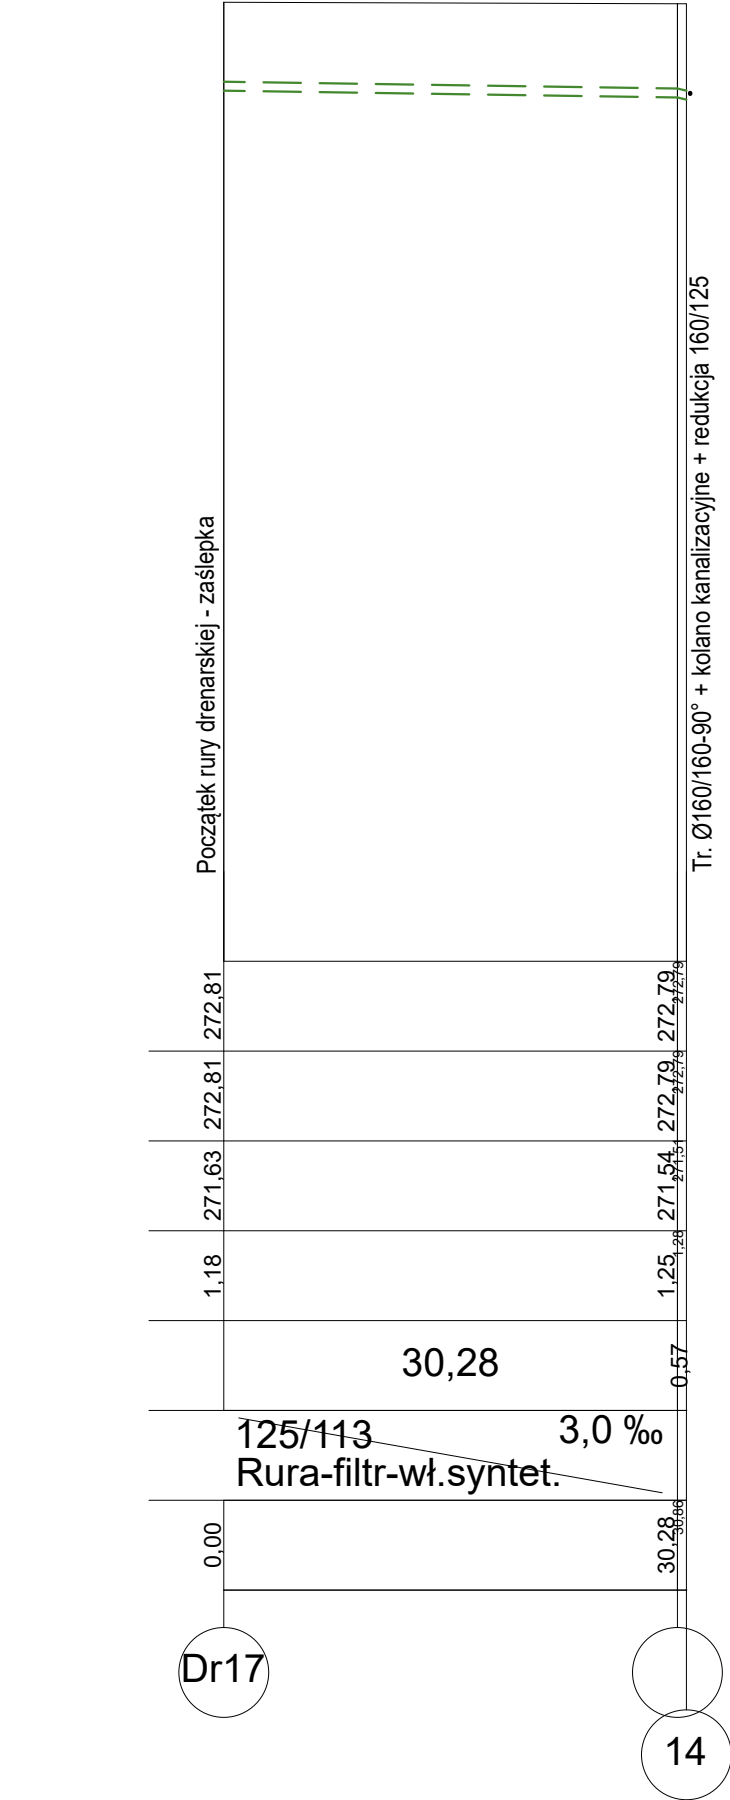
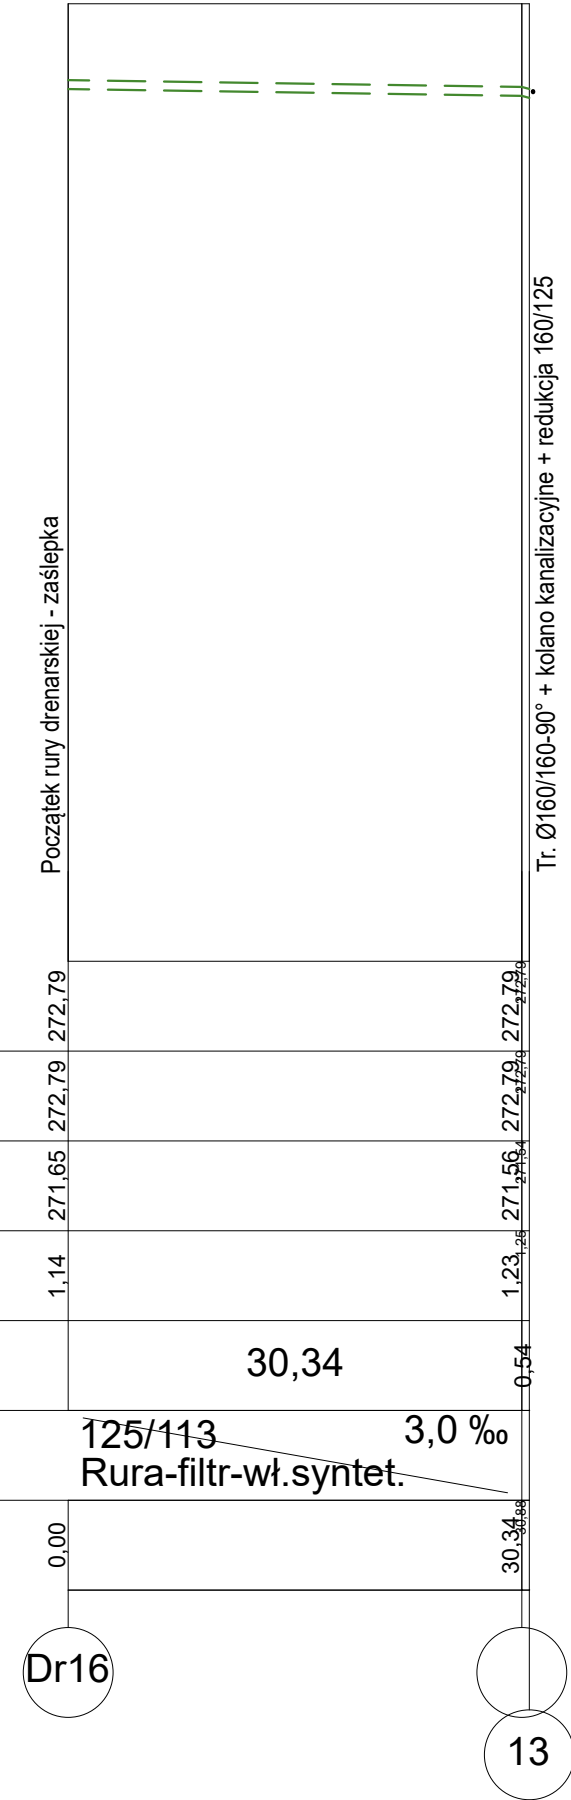
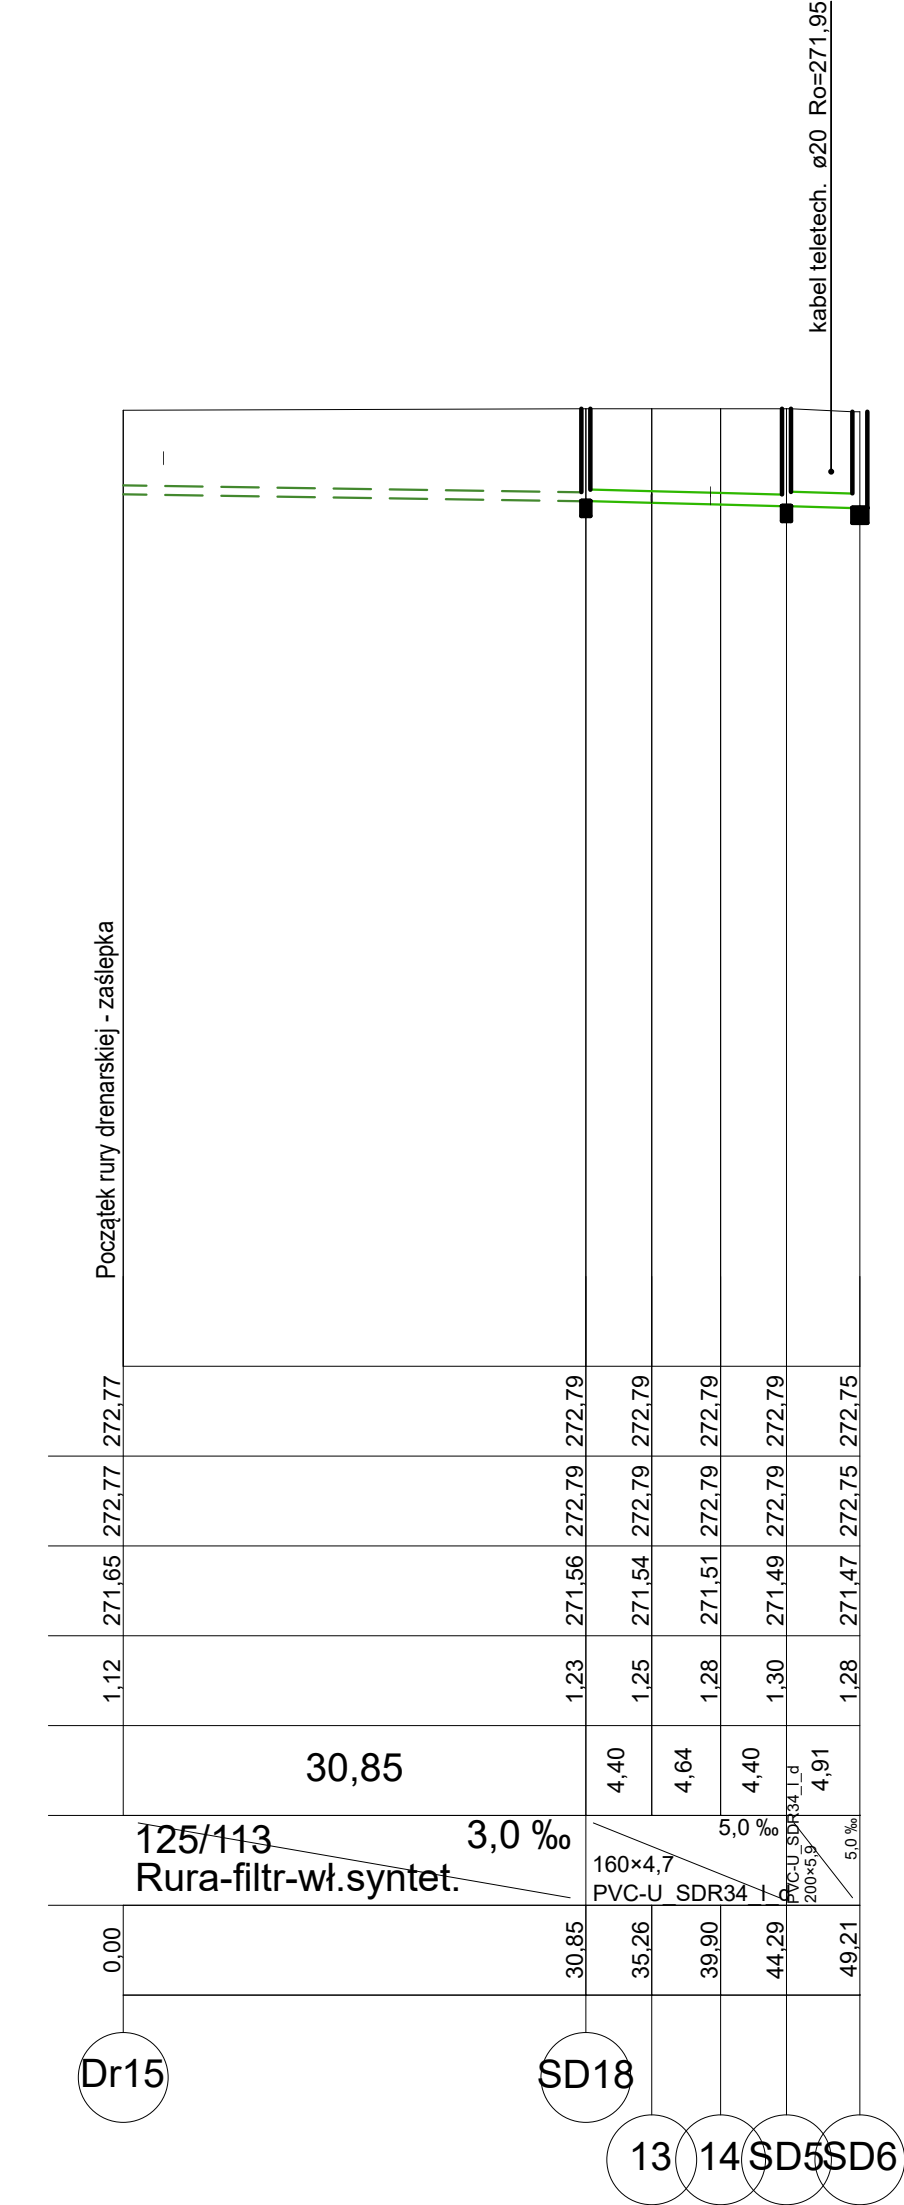
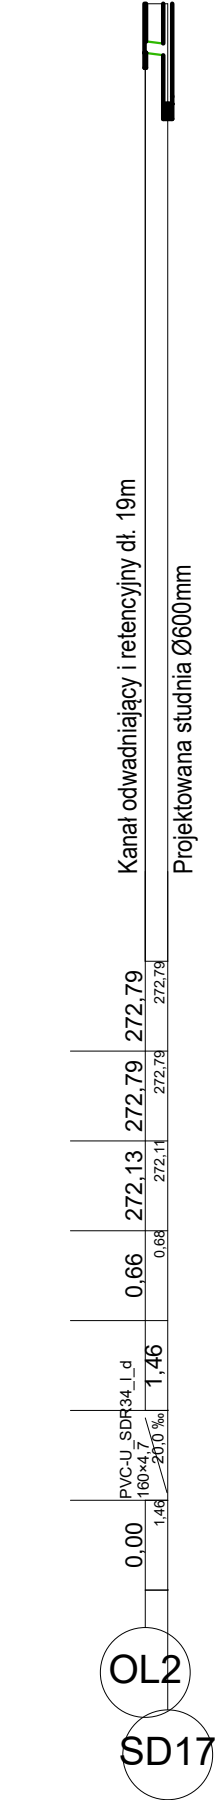
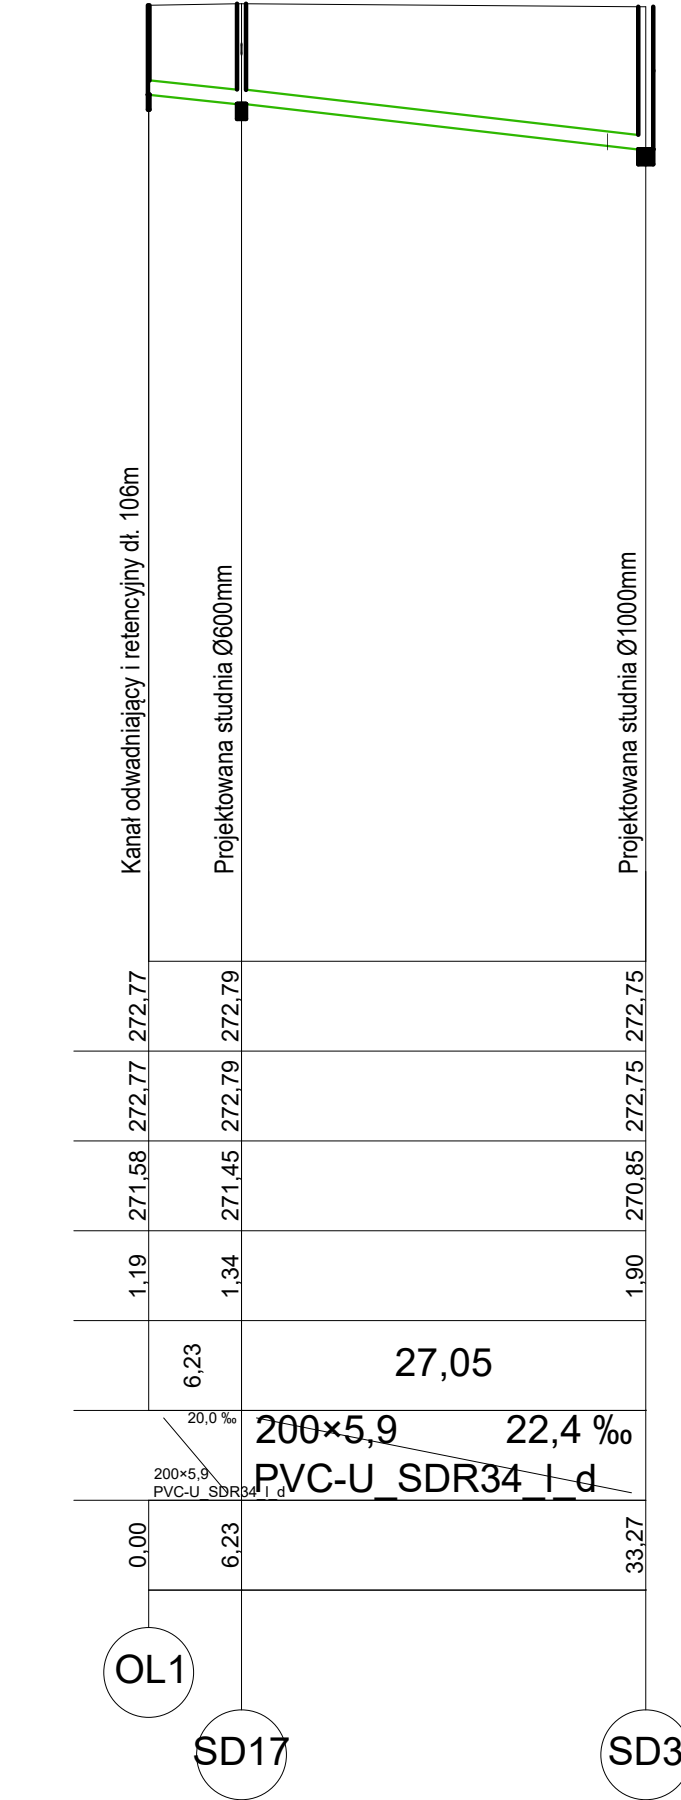
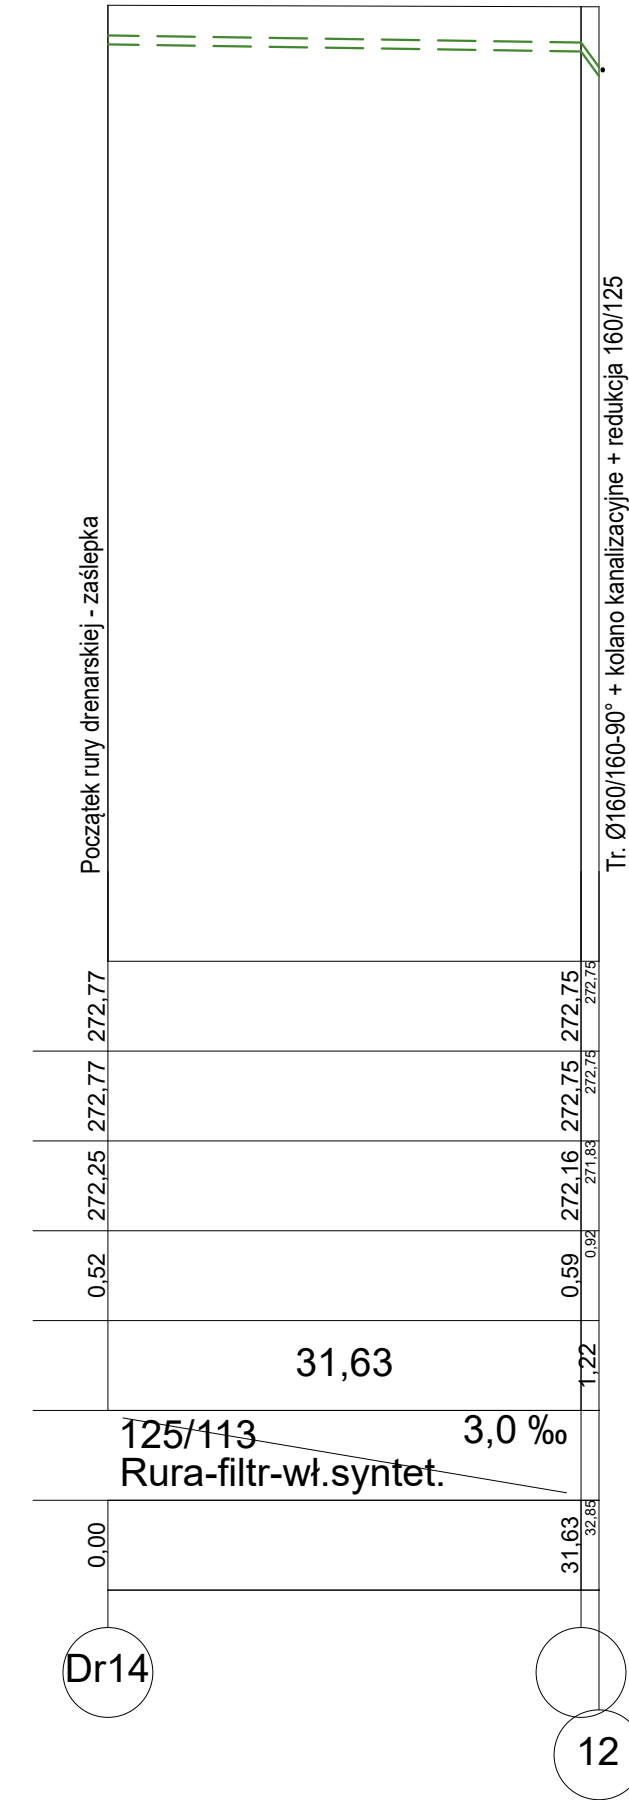
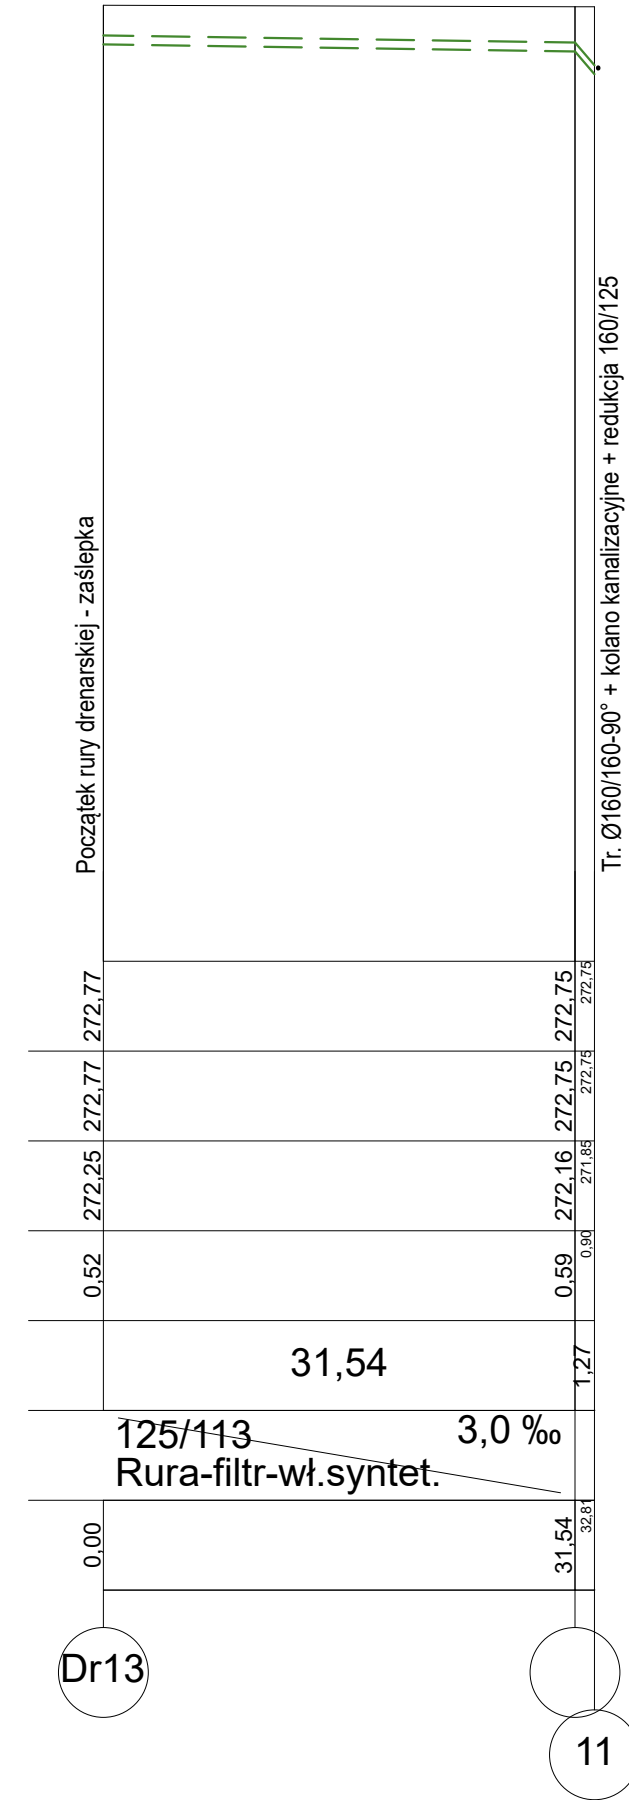
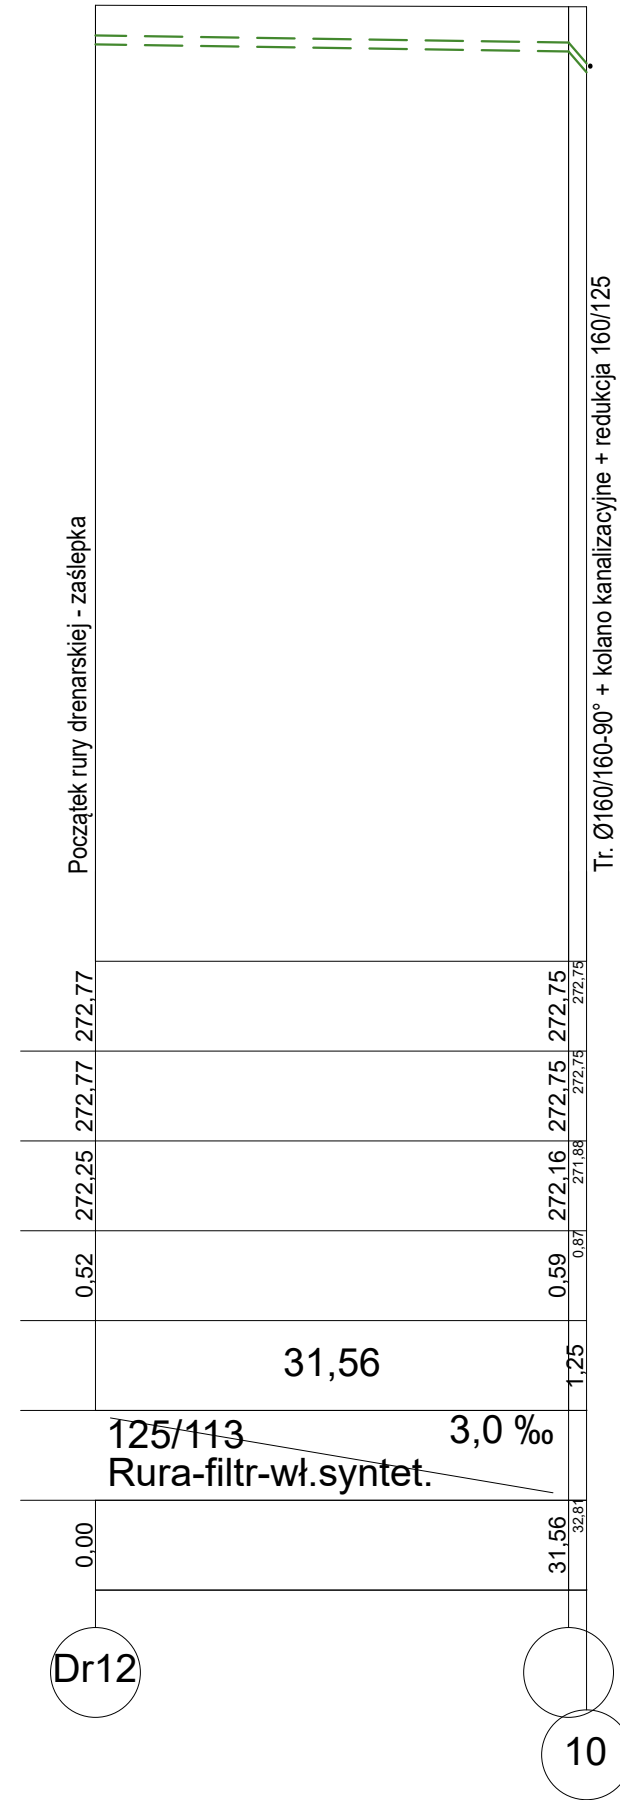


Poziom porównawczy 260,00 m n.p.m.

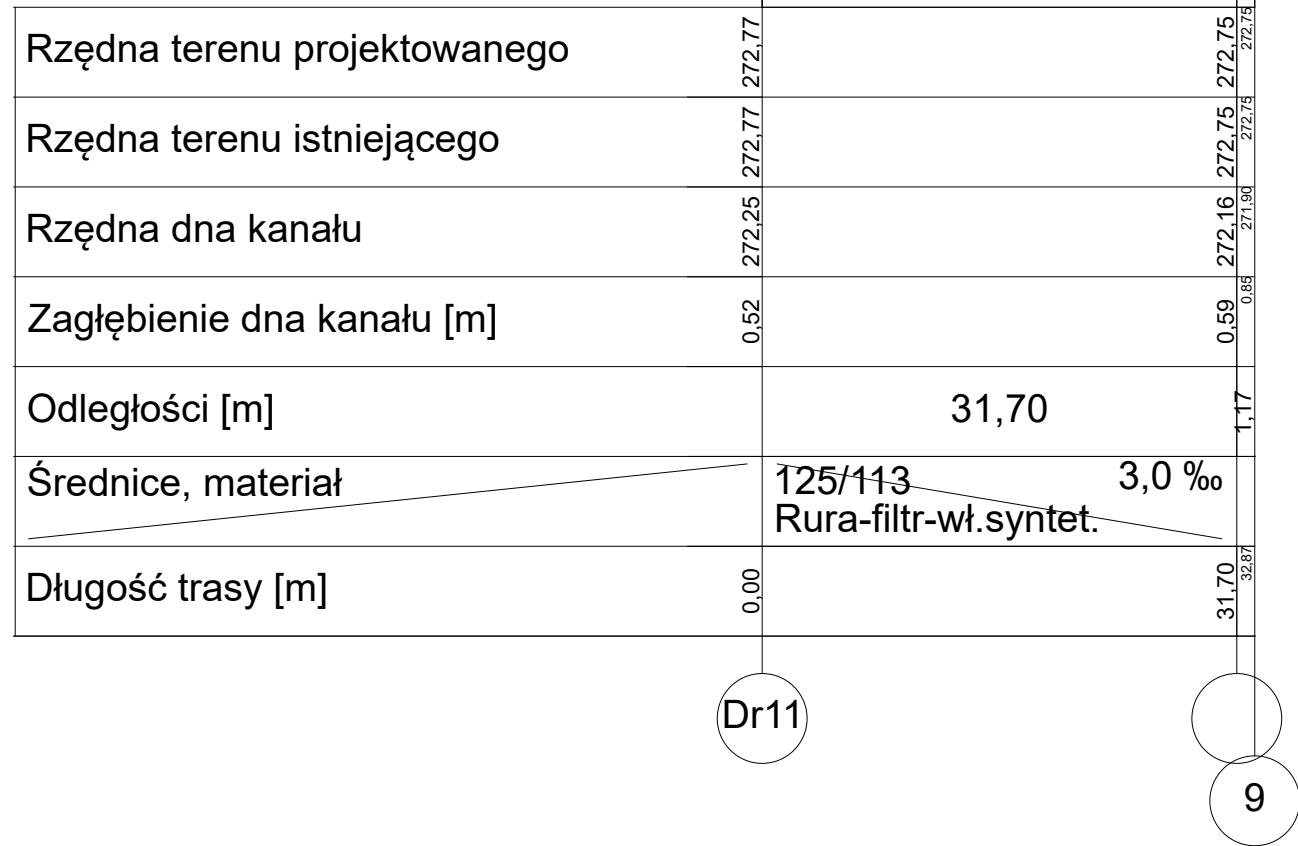

- LEGENDA
- projektowany rurowciąg zbiorczy instalacji kanalizacji deszczowej
 - projektowy rurowciąg drenażu
 - projektowy rurowciąg tłoczny instalacji kanalizacji deszczowej
 - projektowane przyłącze instalacji kanalizacji deszczowej