
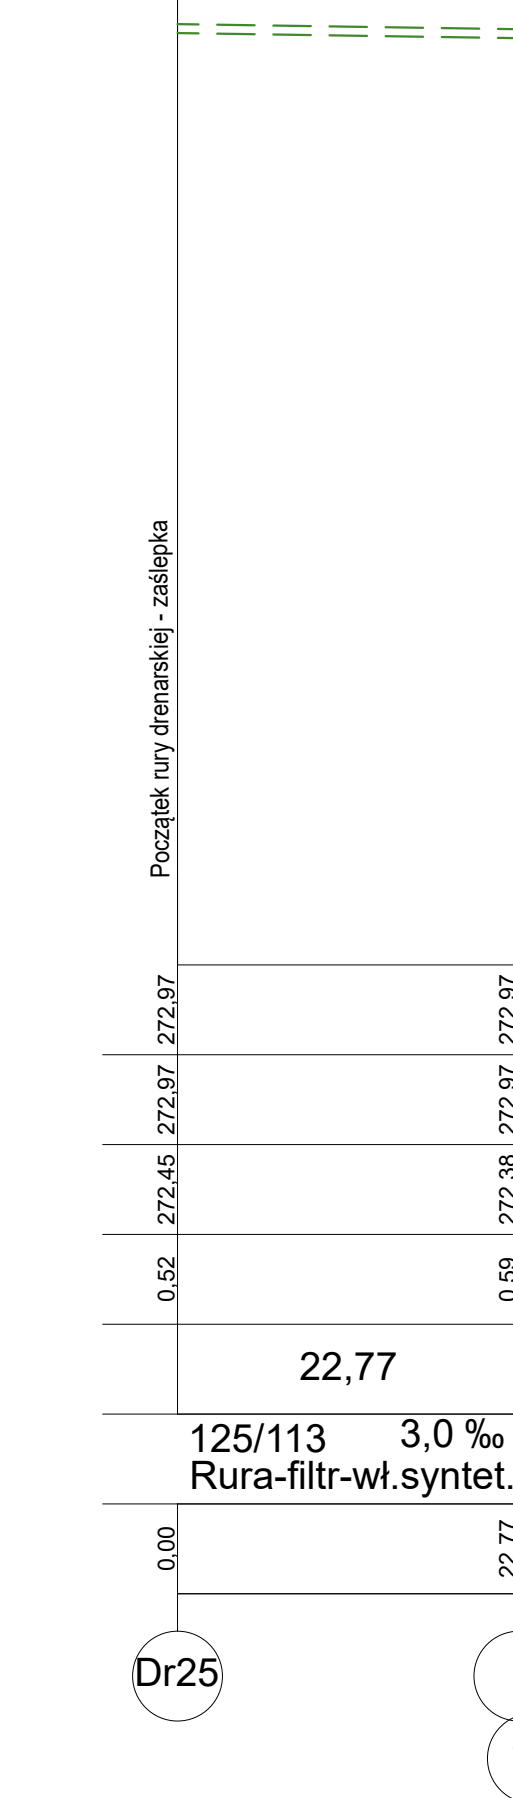
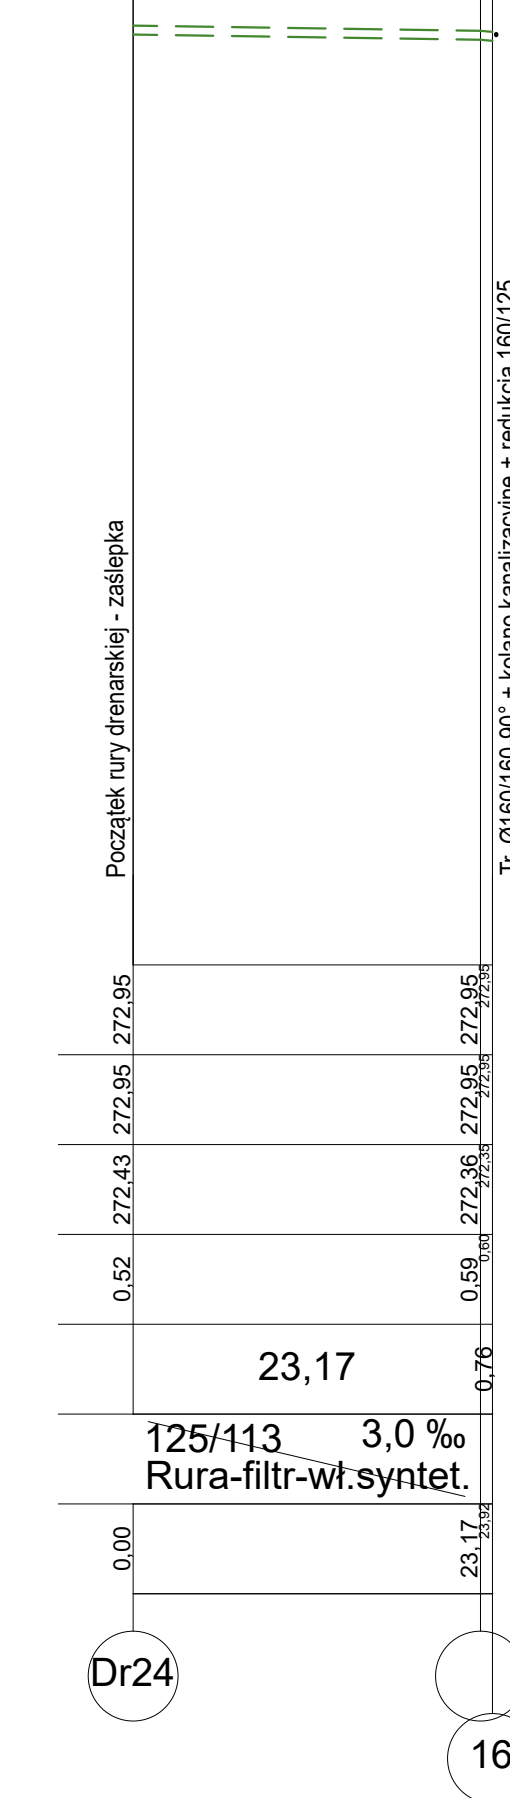
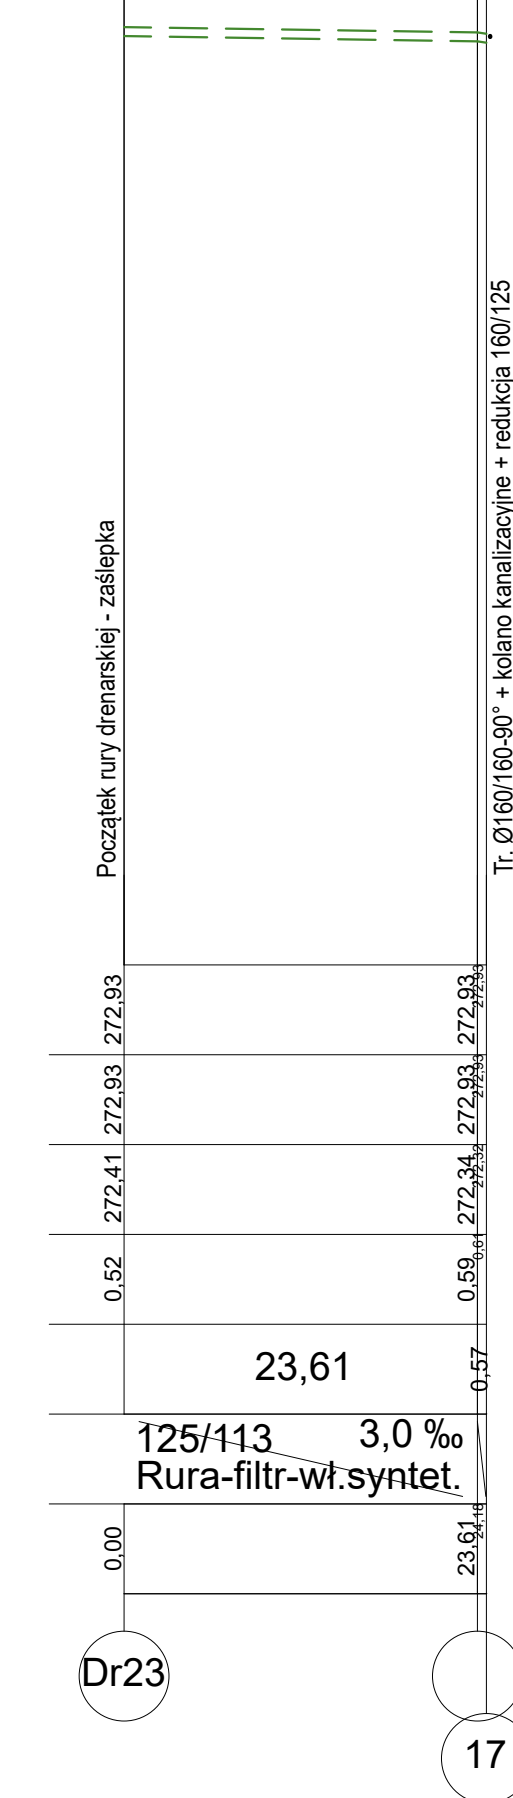
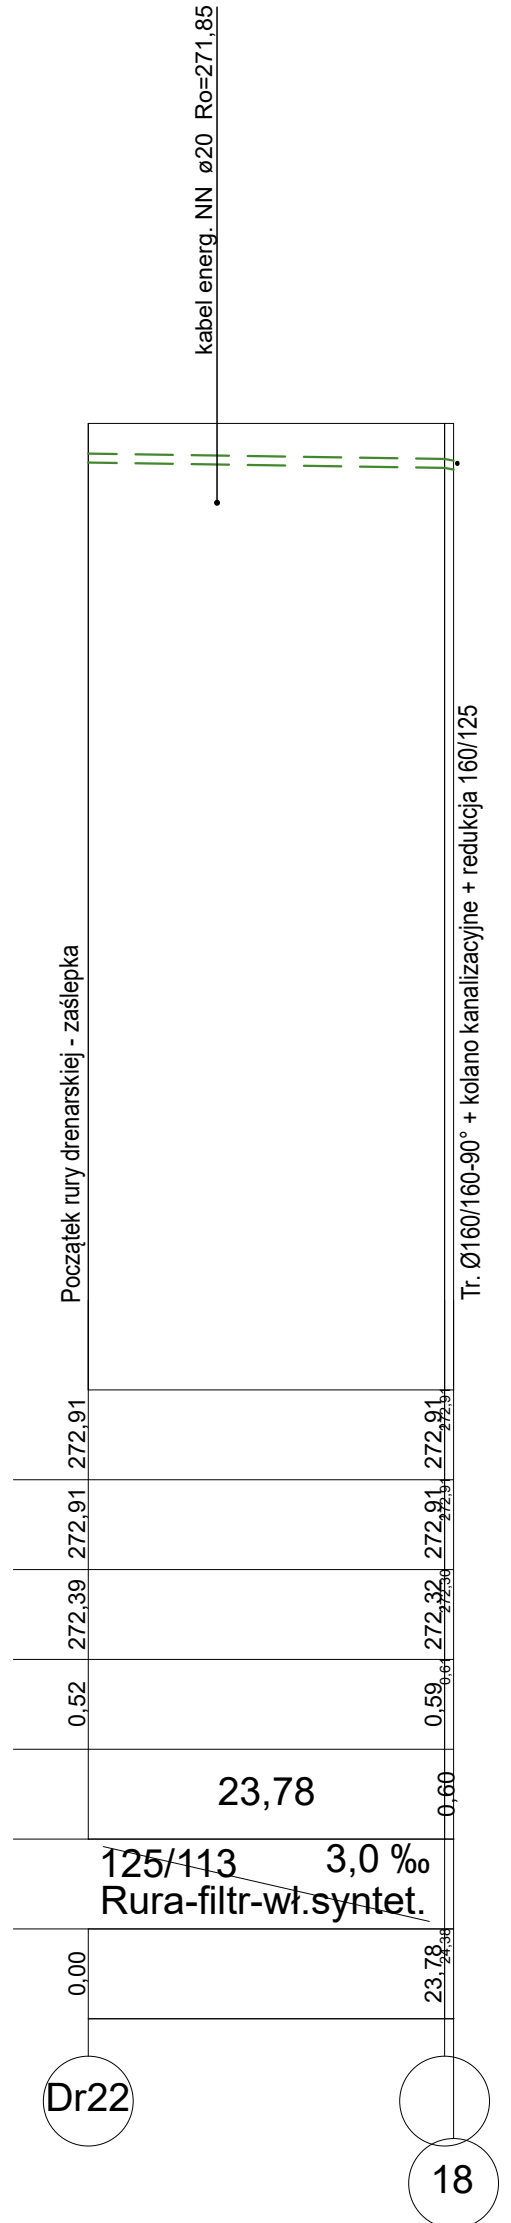
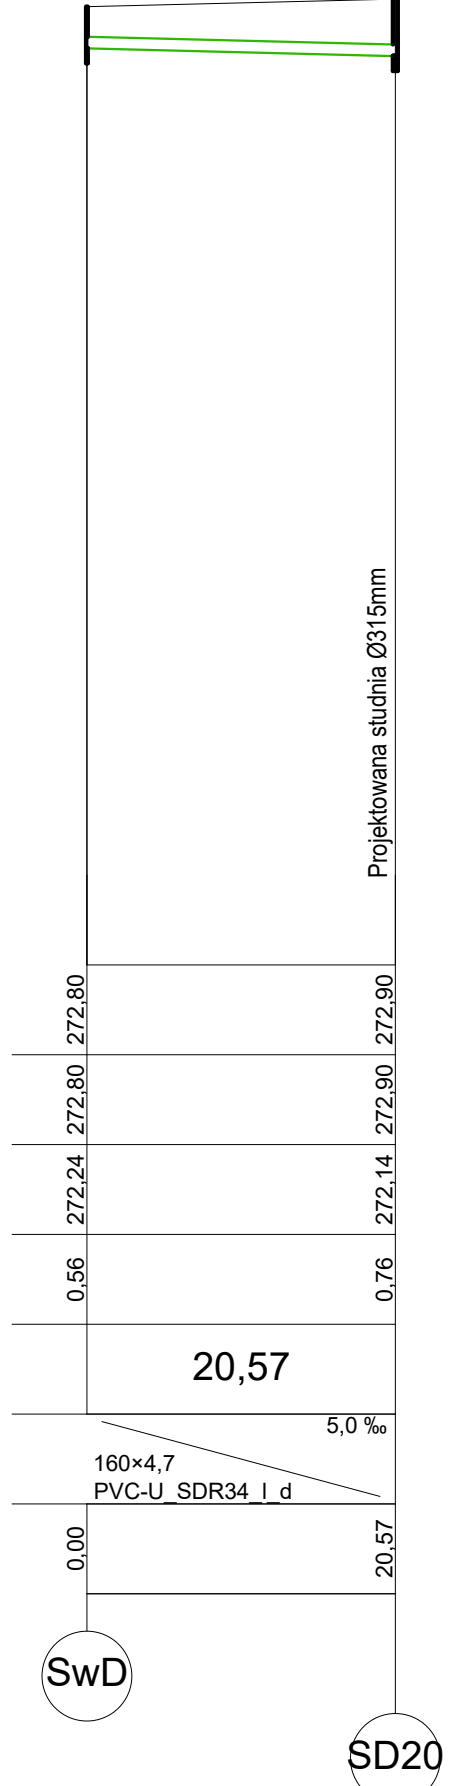
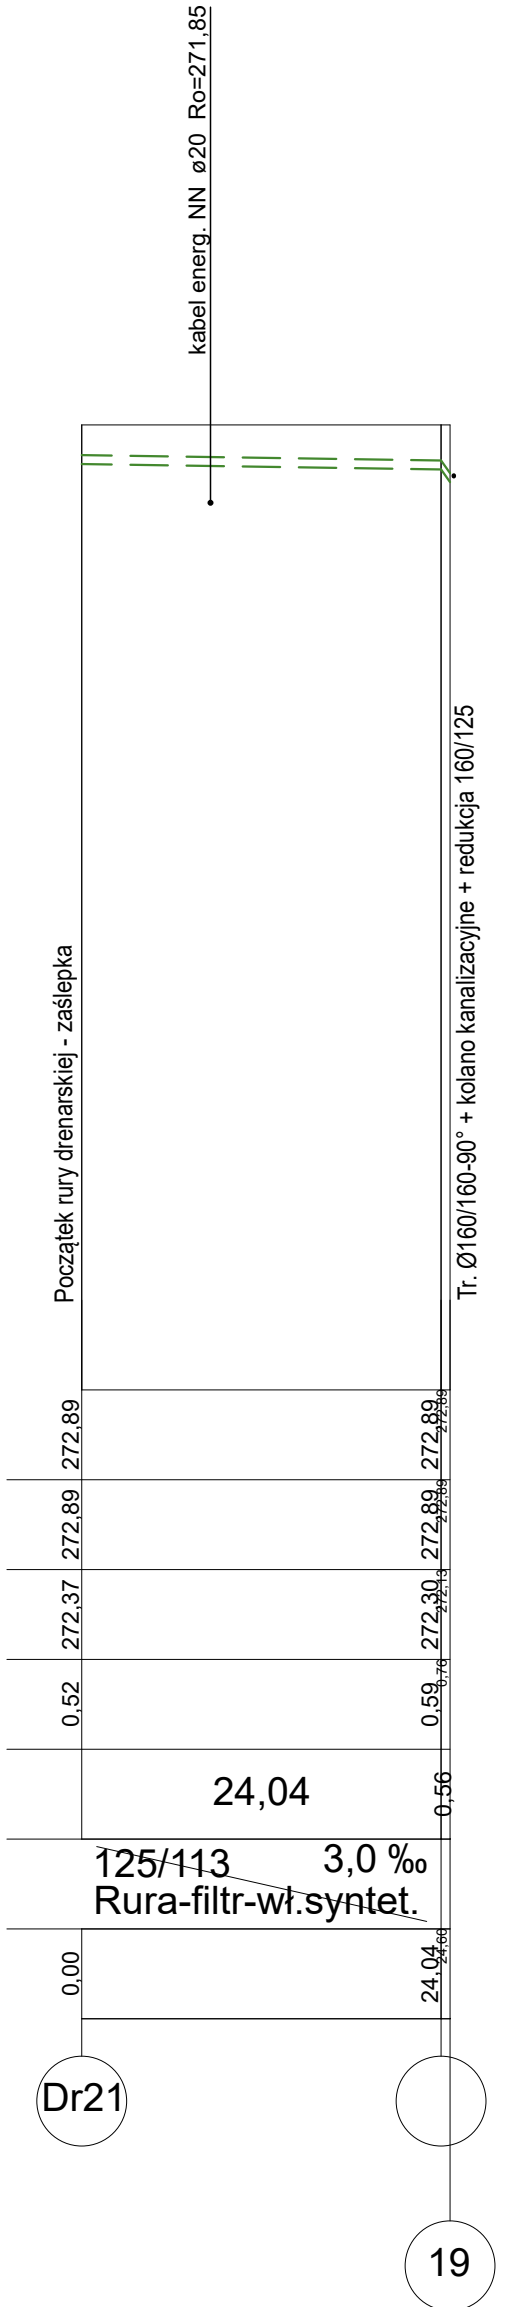
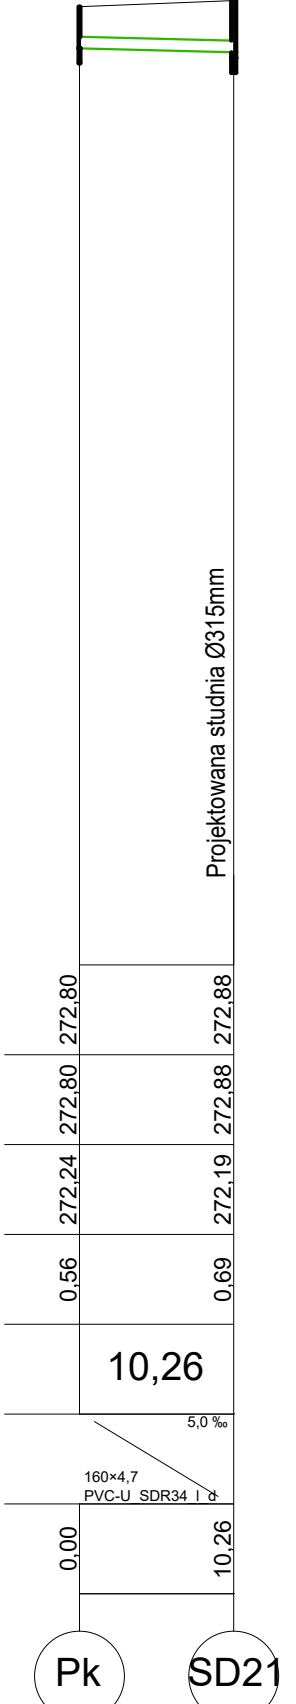
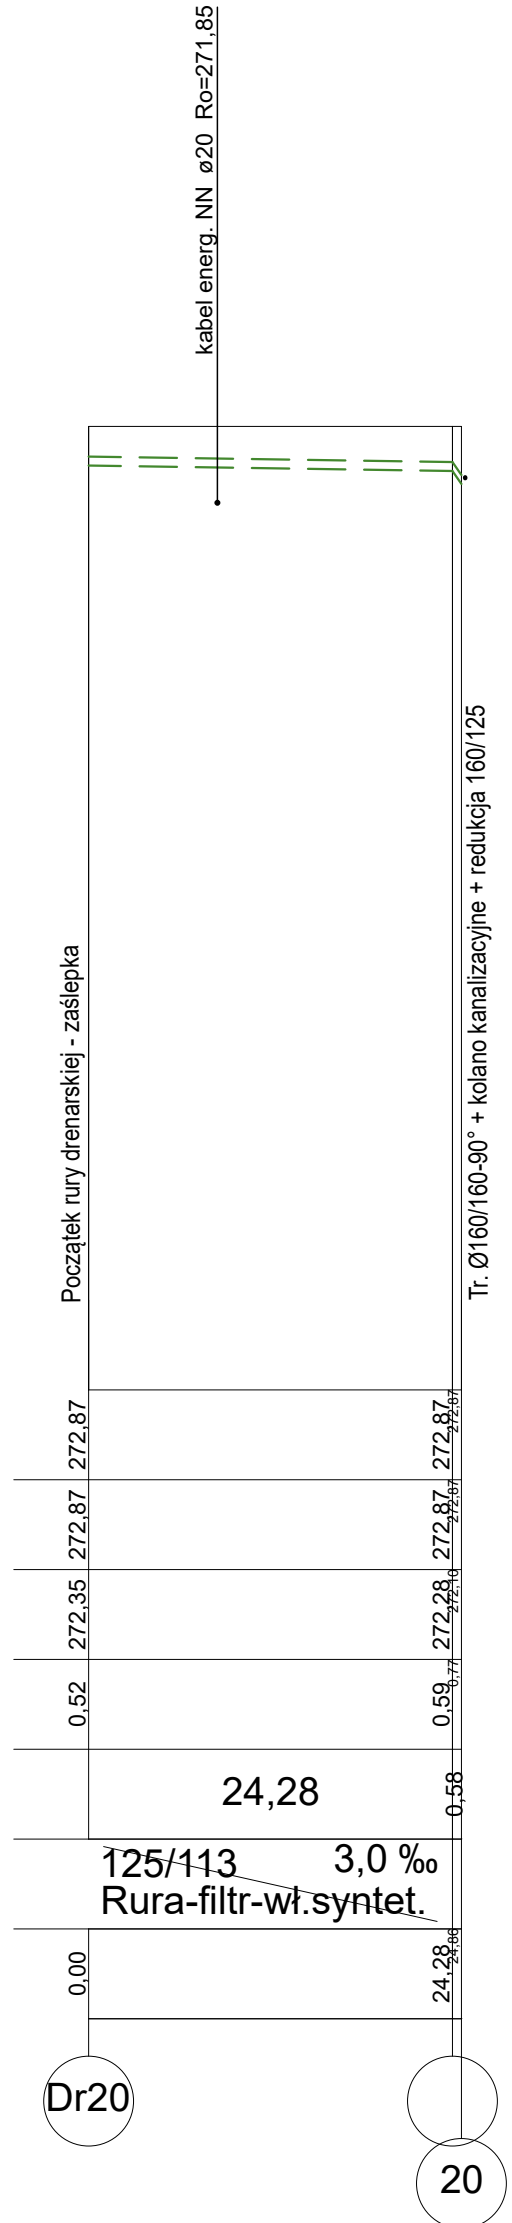
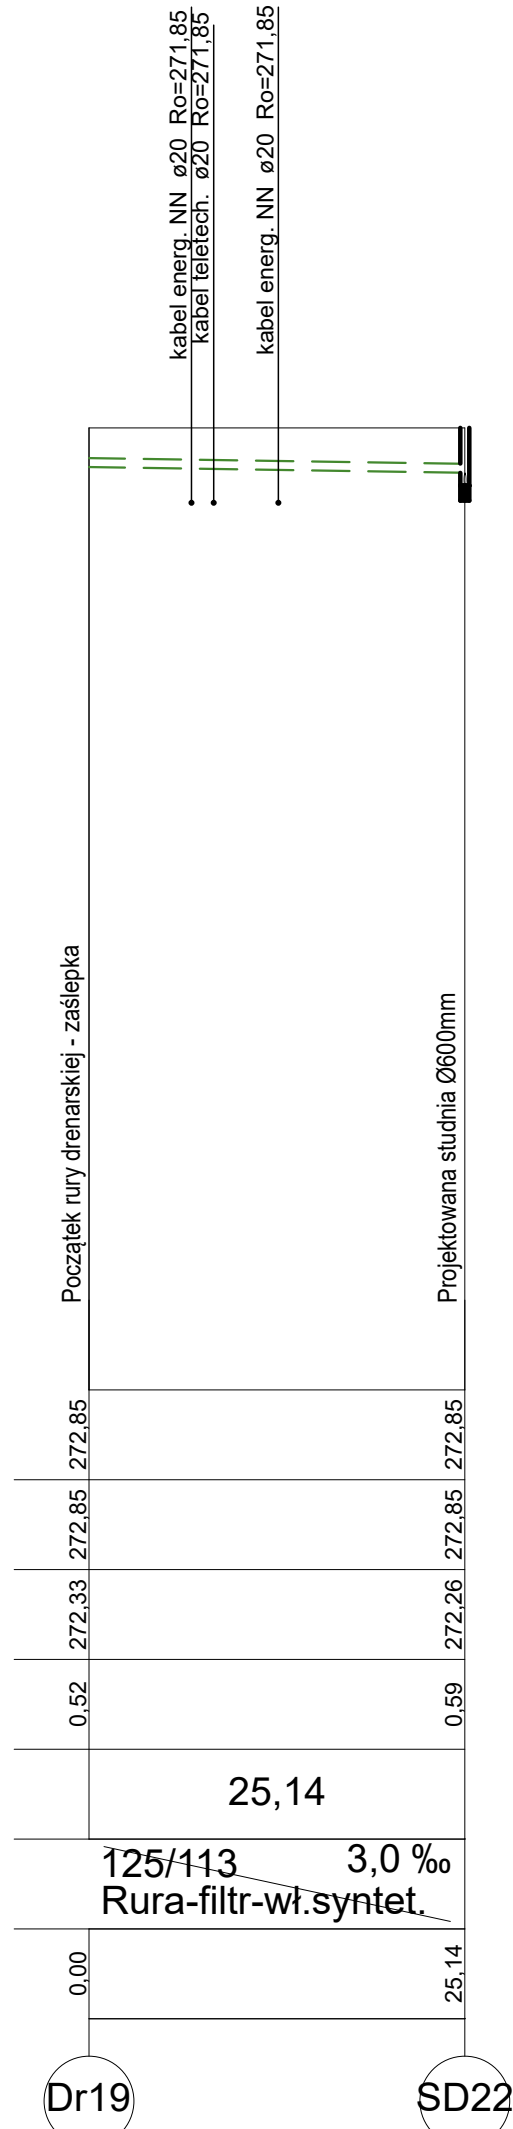


Poziom porównawczy 260,00 m n.p.m.

Rzędna terenu projektowanego				
Rzędna terenu istniejącego				
Rzędna dna kanału				
Zagłębienie dna kanału [m]	1,12	271,71	272,83	272,79
Odległości [m]			30,94	
Średnice, materiał		125/113	3,0 ‰	
Długość trasy [m]	0,00			30,94

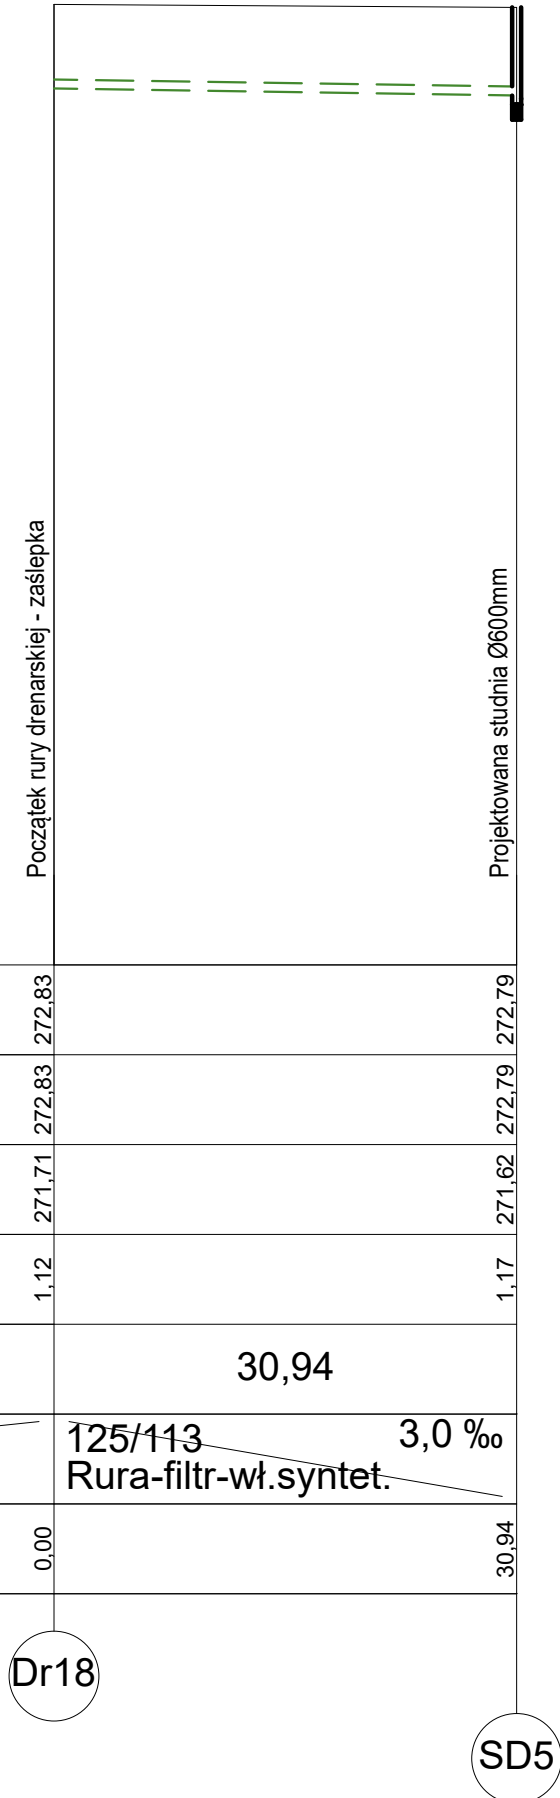

LEGENDA

- projektowany rurowciąg zbiorczy instalacji kanalizacji deszczowej
- projektowy rurowciąg drenażu
- projektowy rurowciąg tłoczny instalacji kanalizacji deszczowej
- projektowane przyłącze instalacji kanalizacji deszczowej