
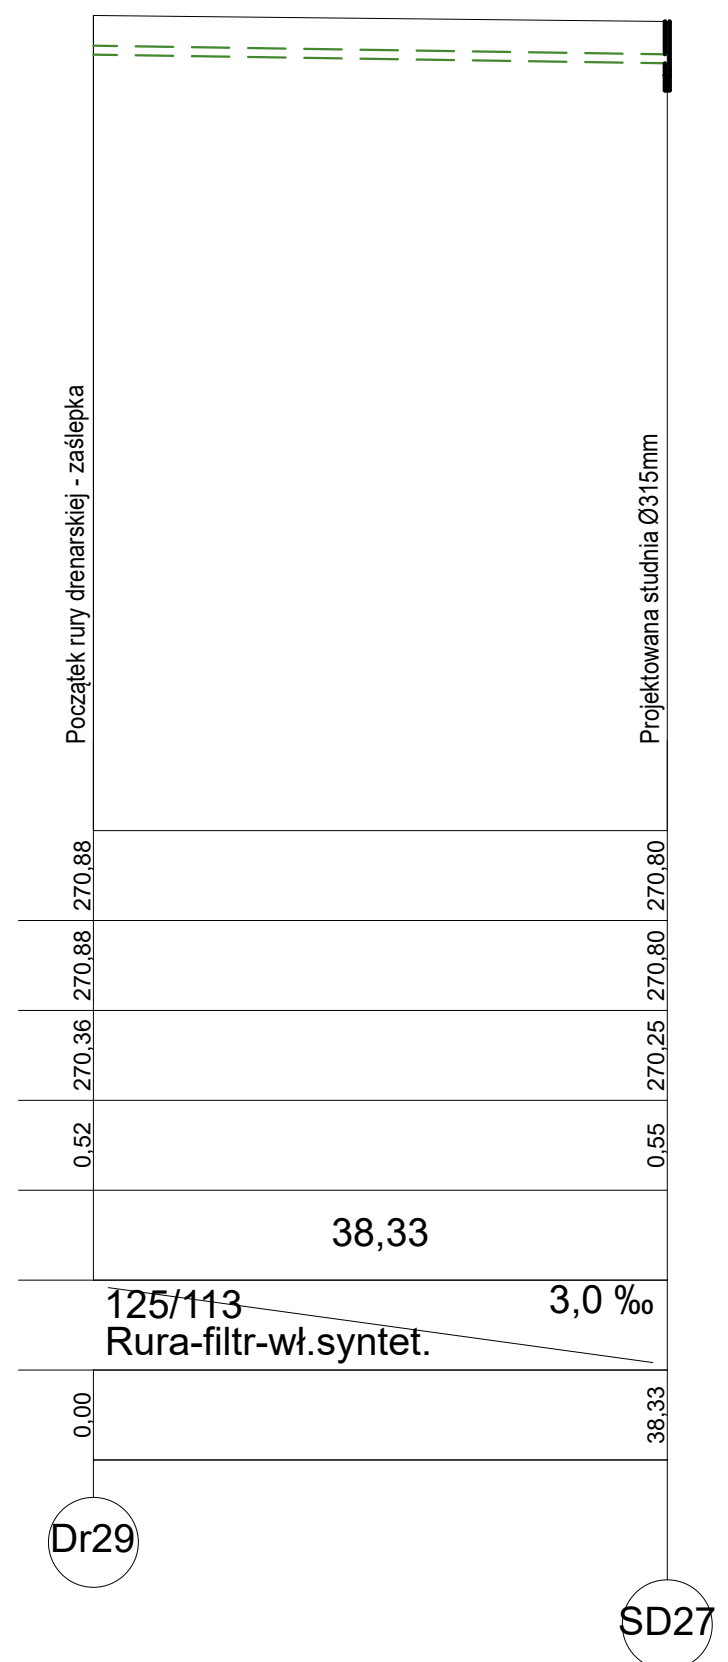
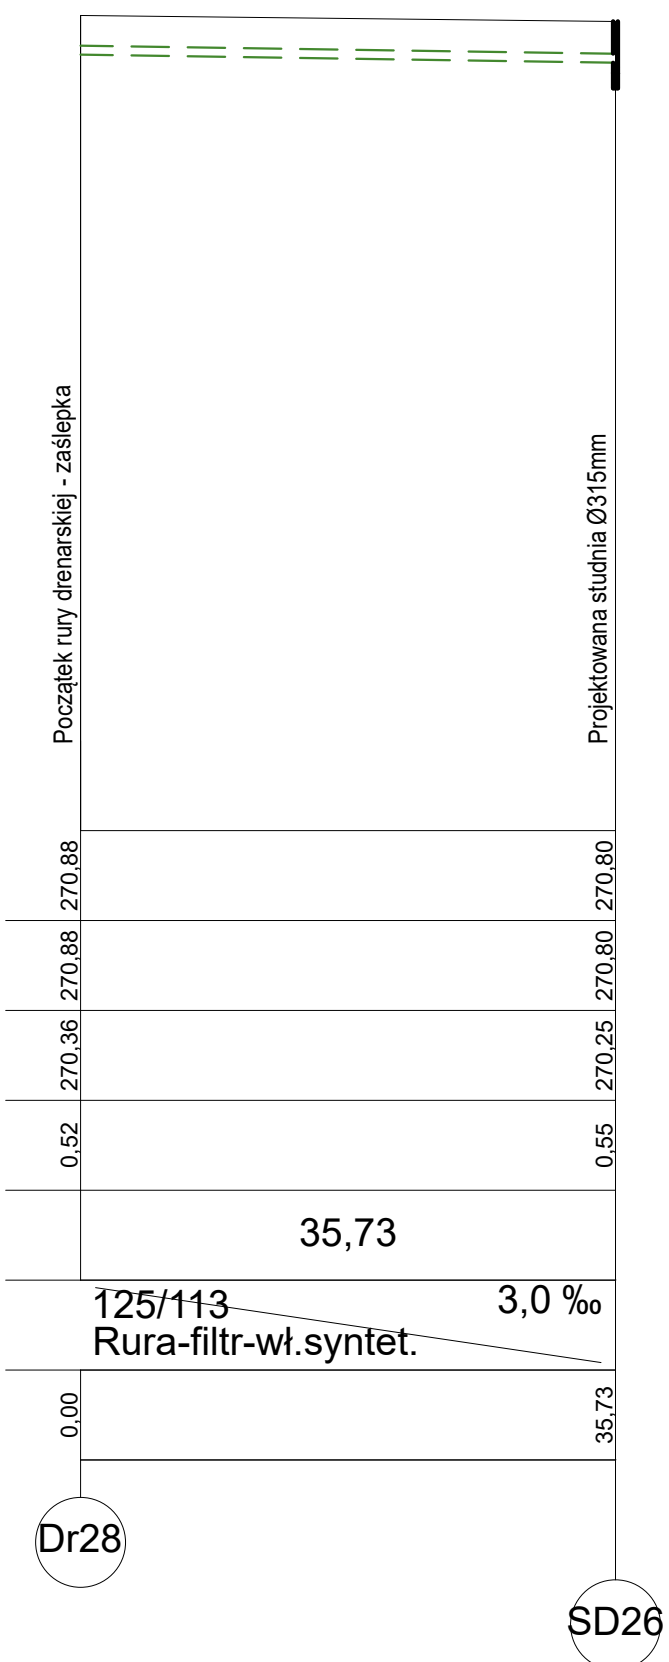
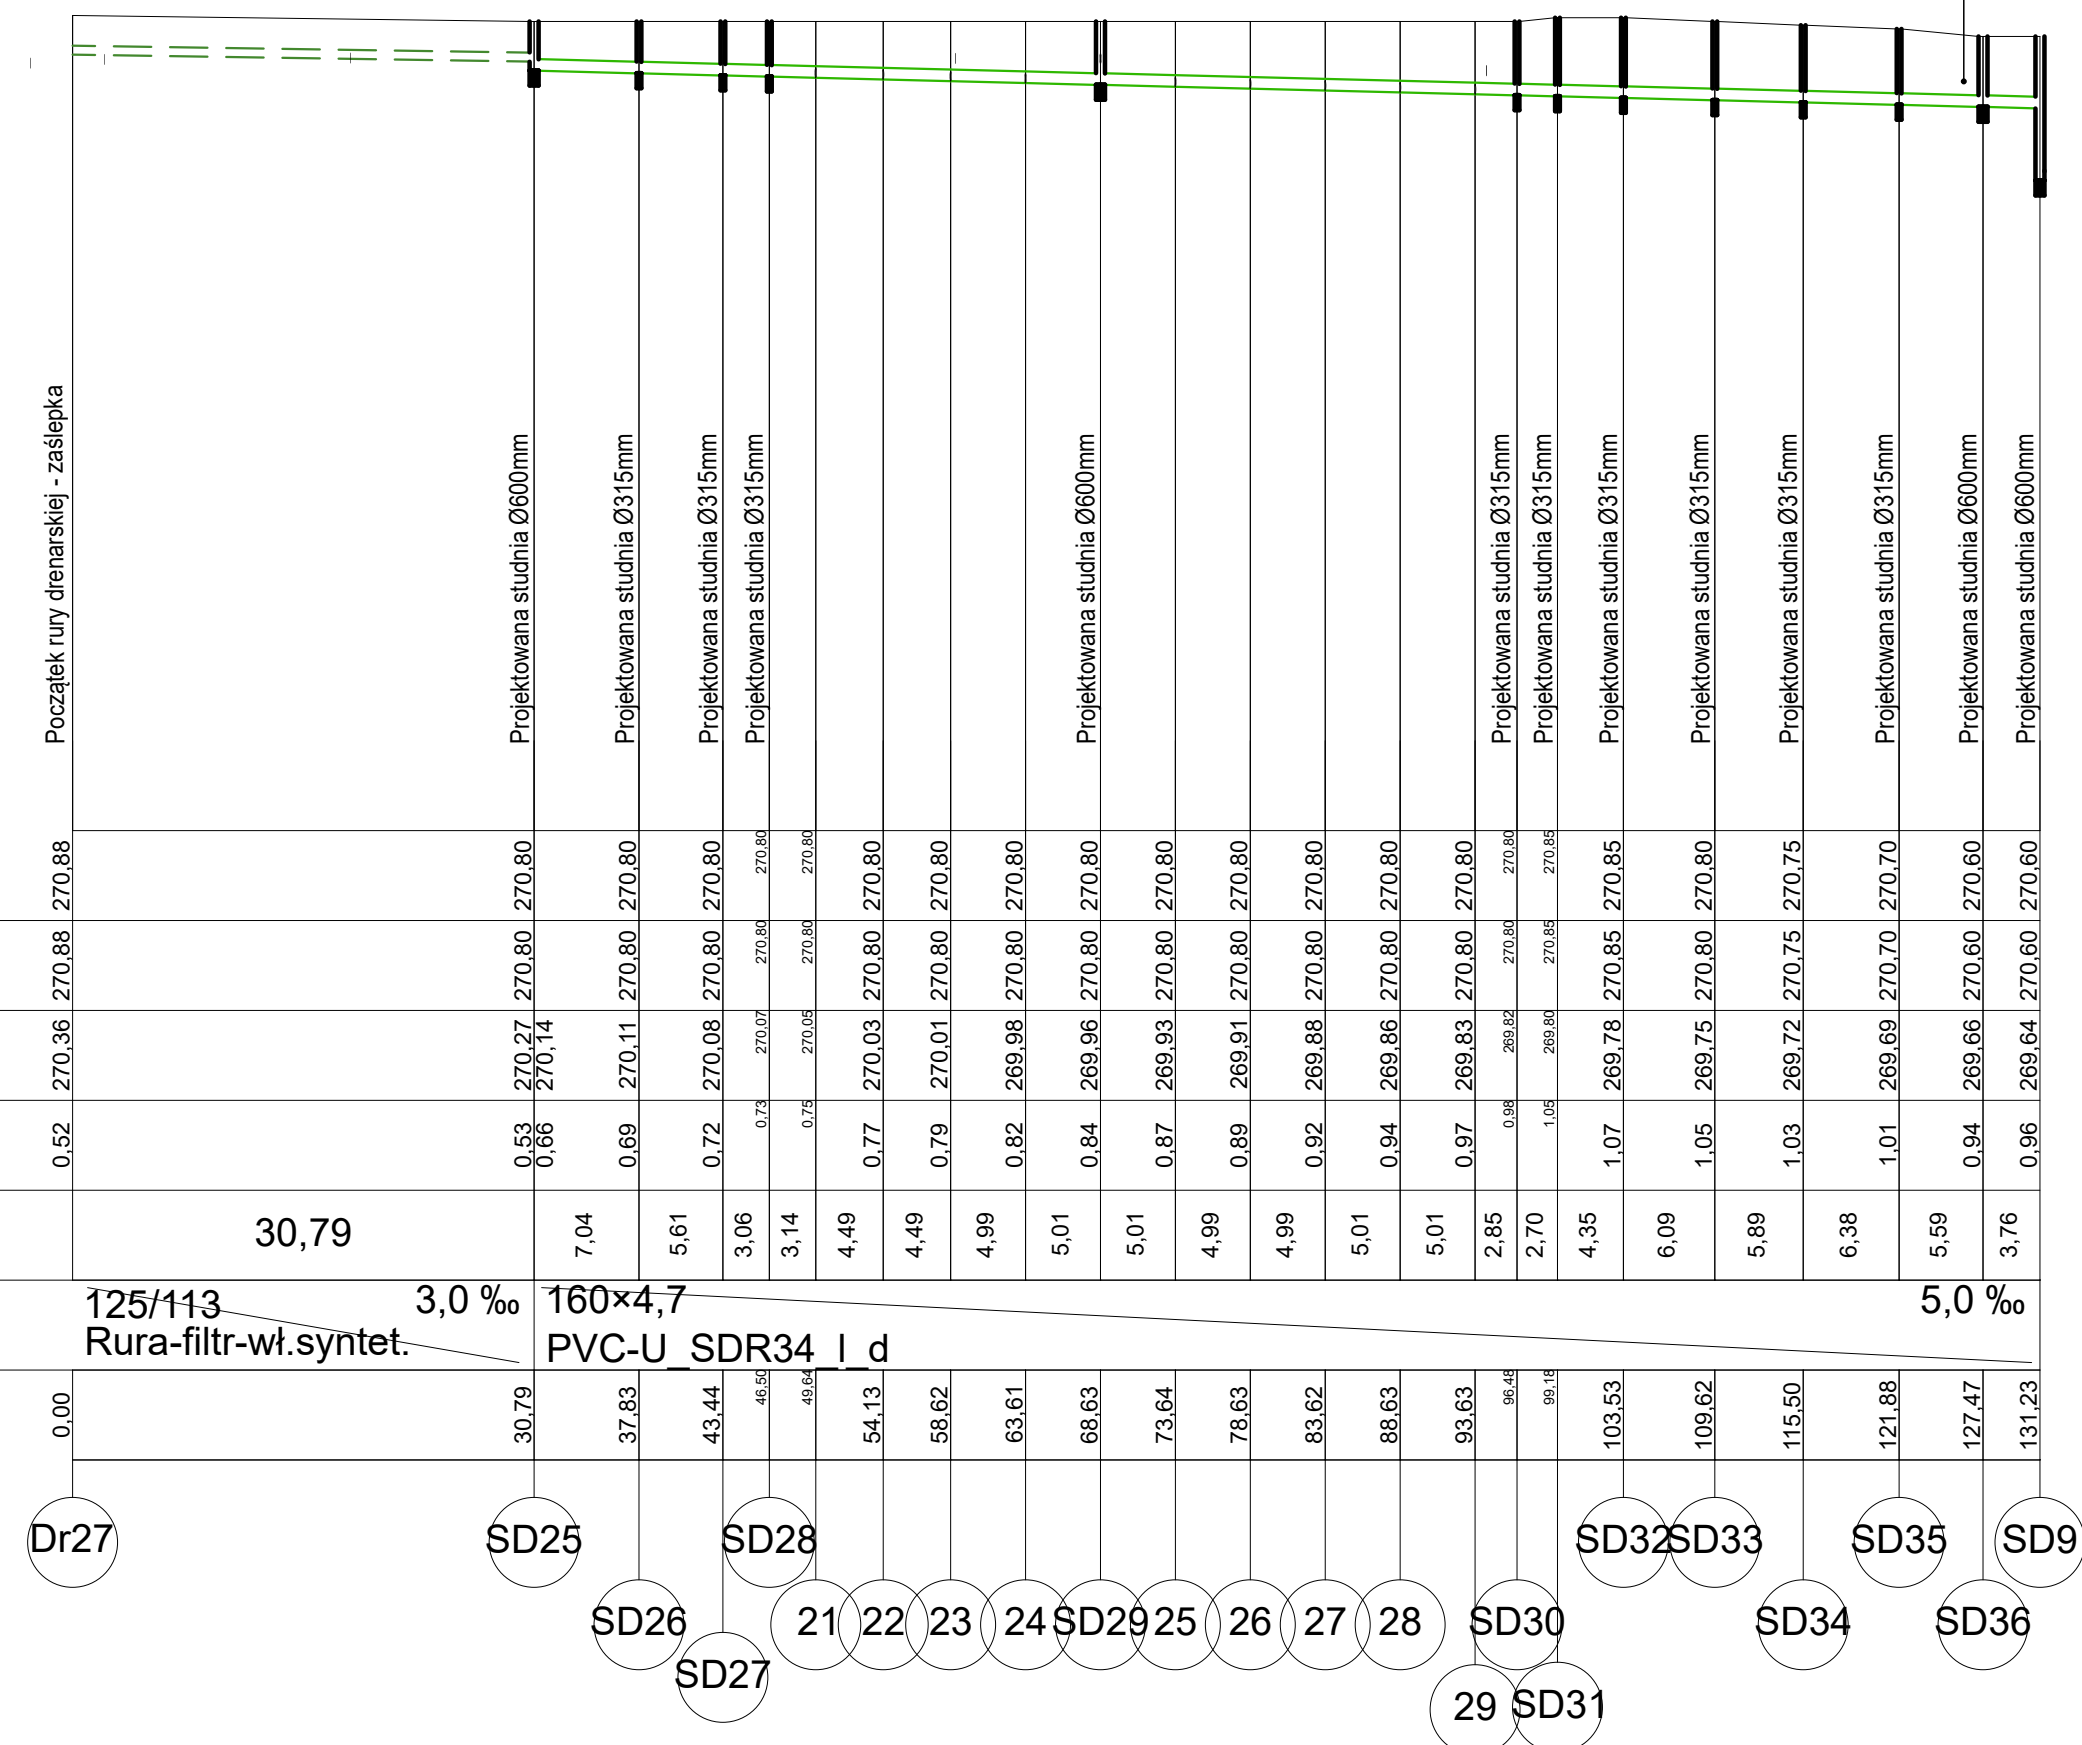
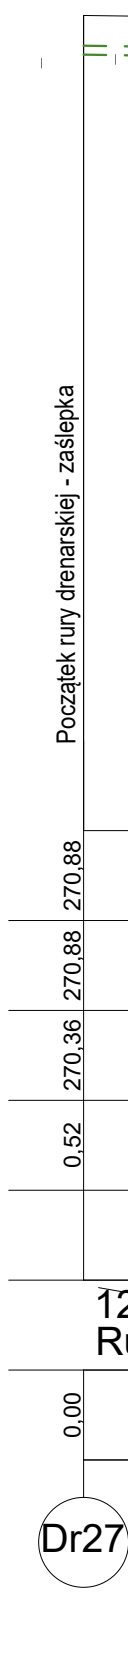
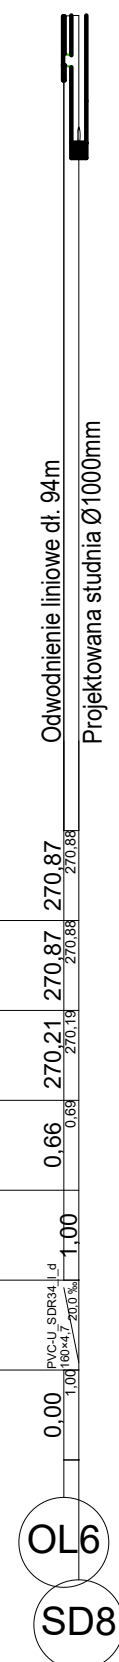
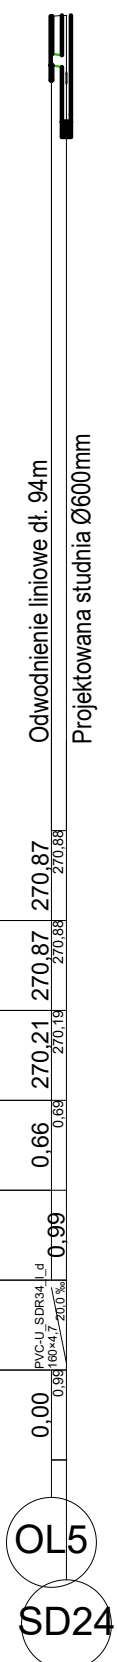
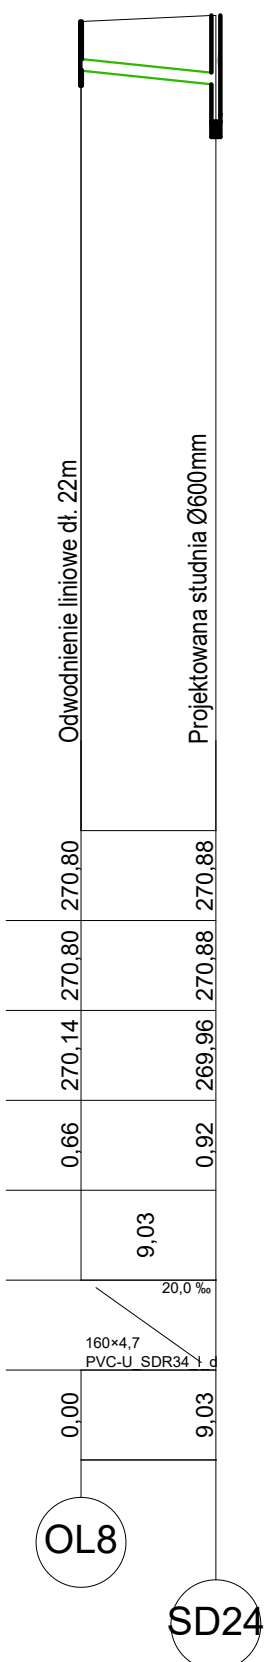
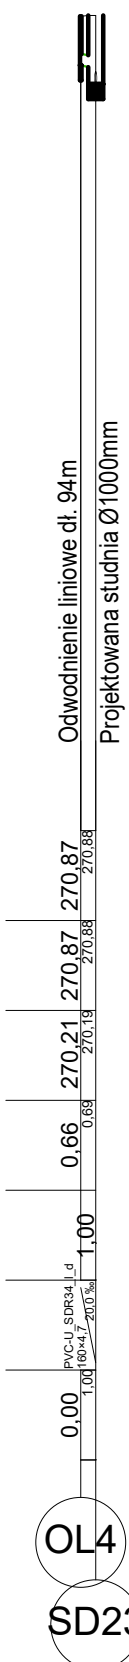
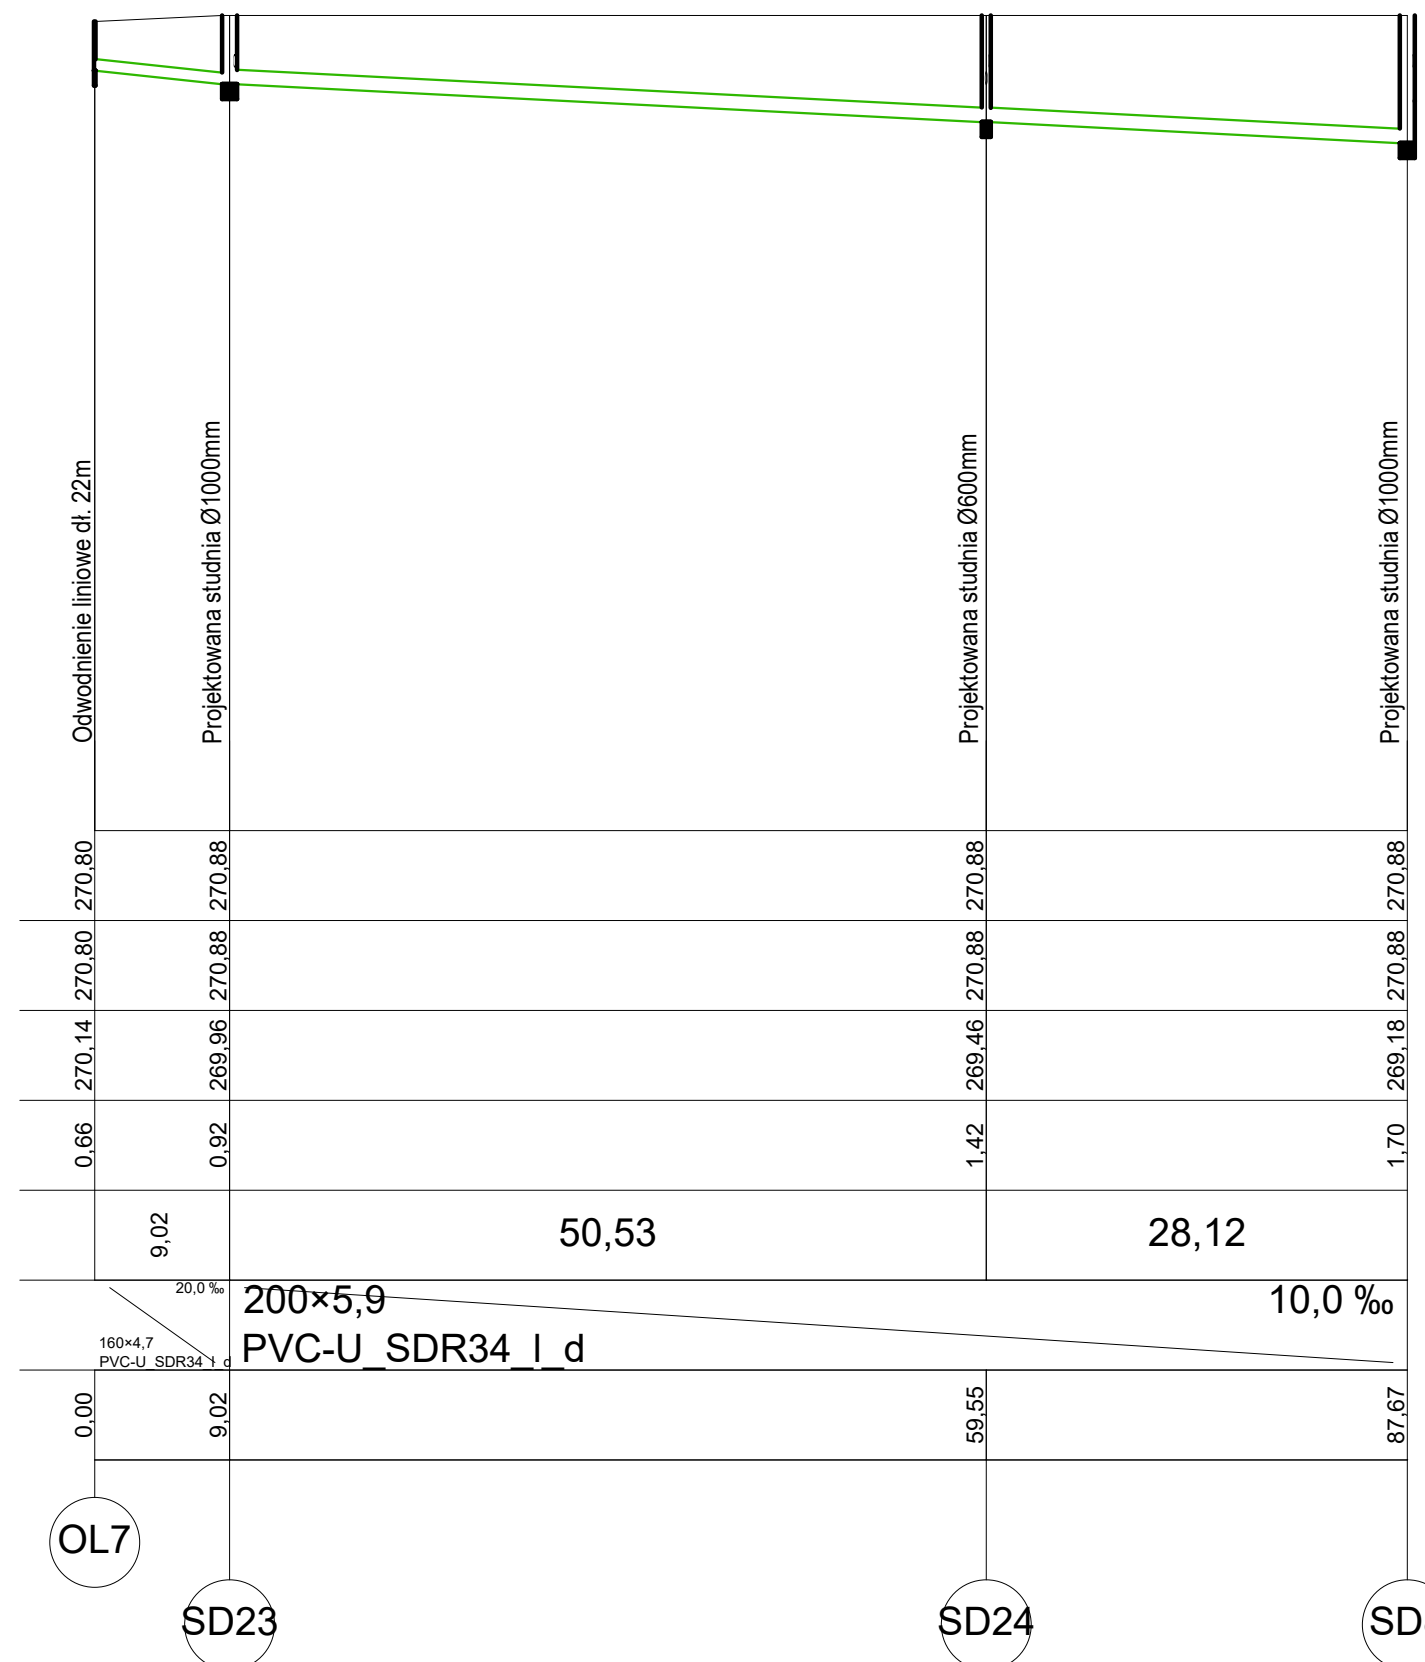


PROFILE ZEWNĘTRZNEJ INSTALACJI KANALIZACJI DESZCZOWEJ I DRENAŻU CZ.5

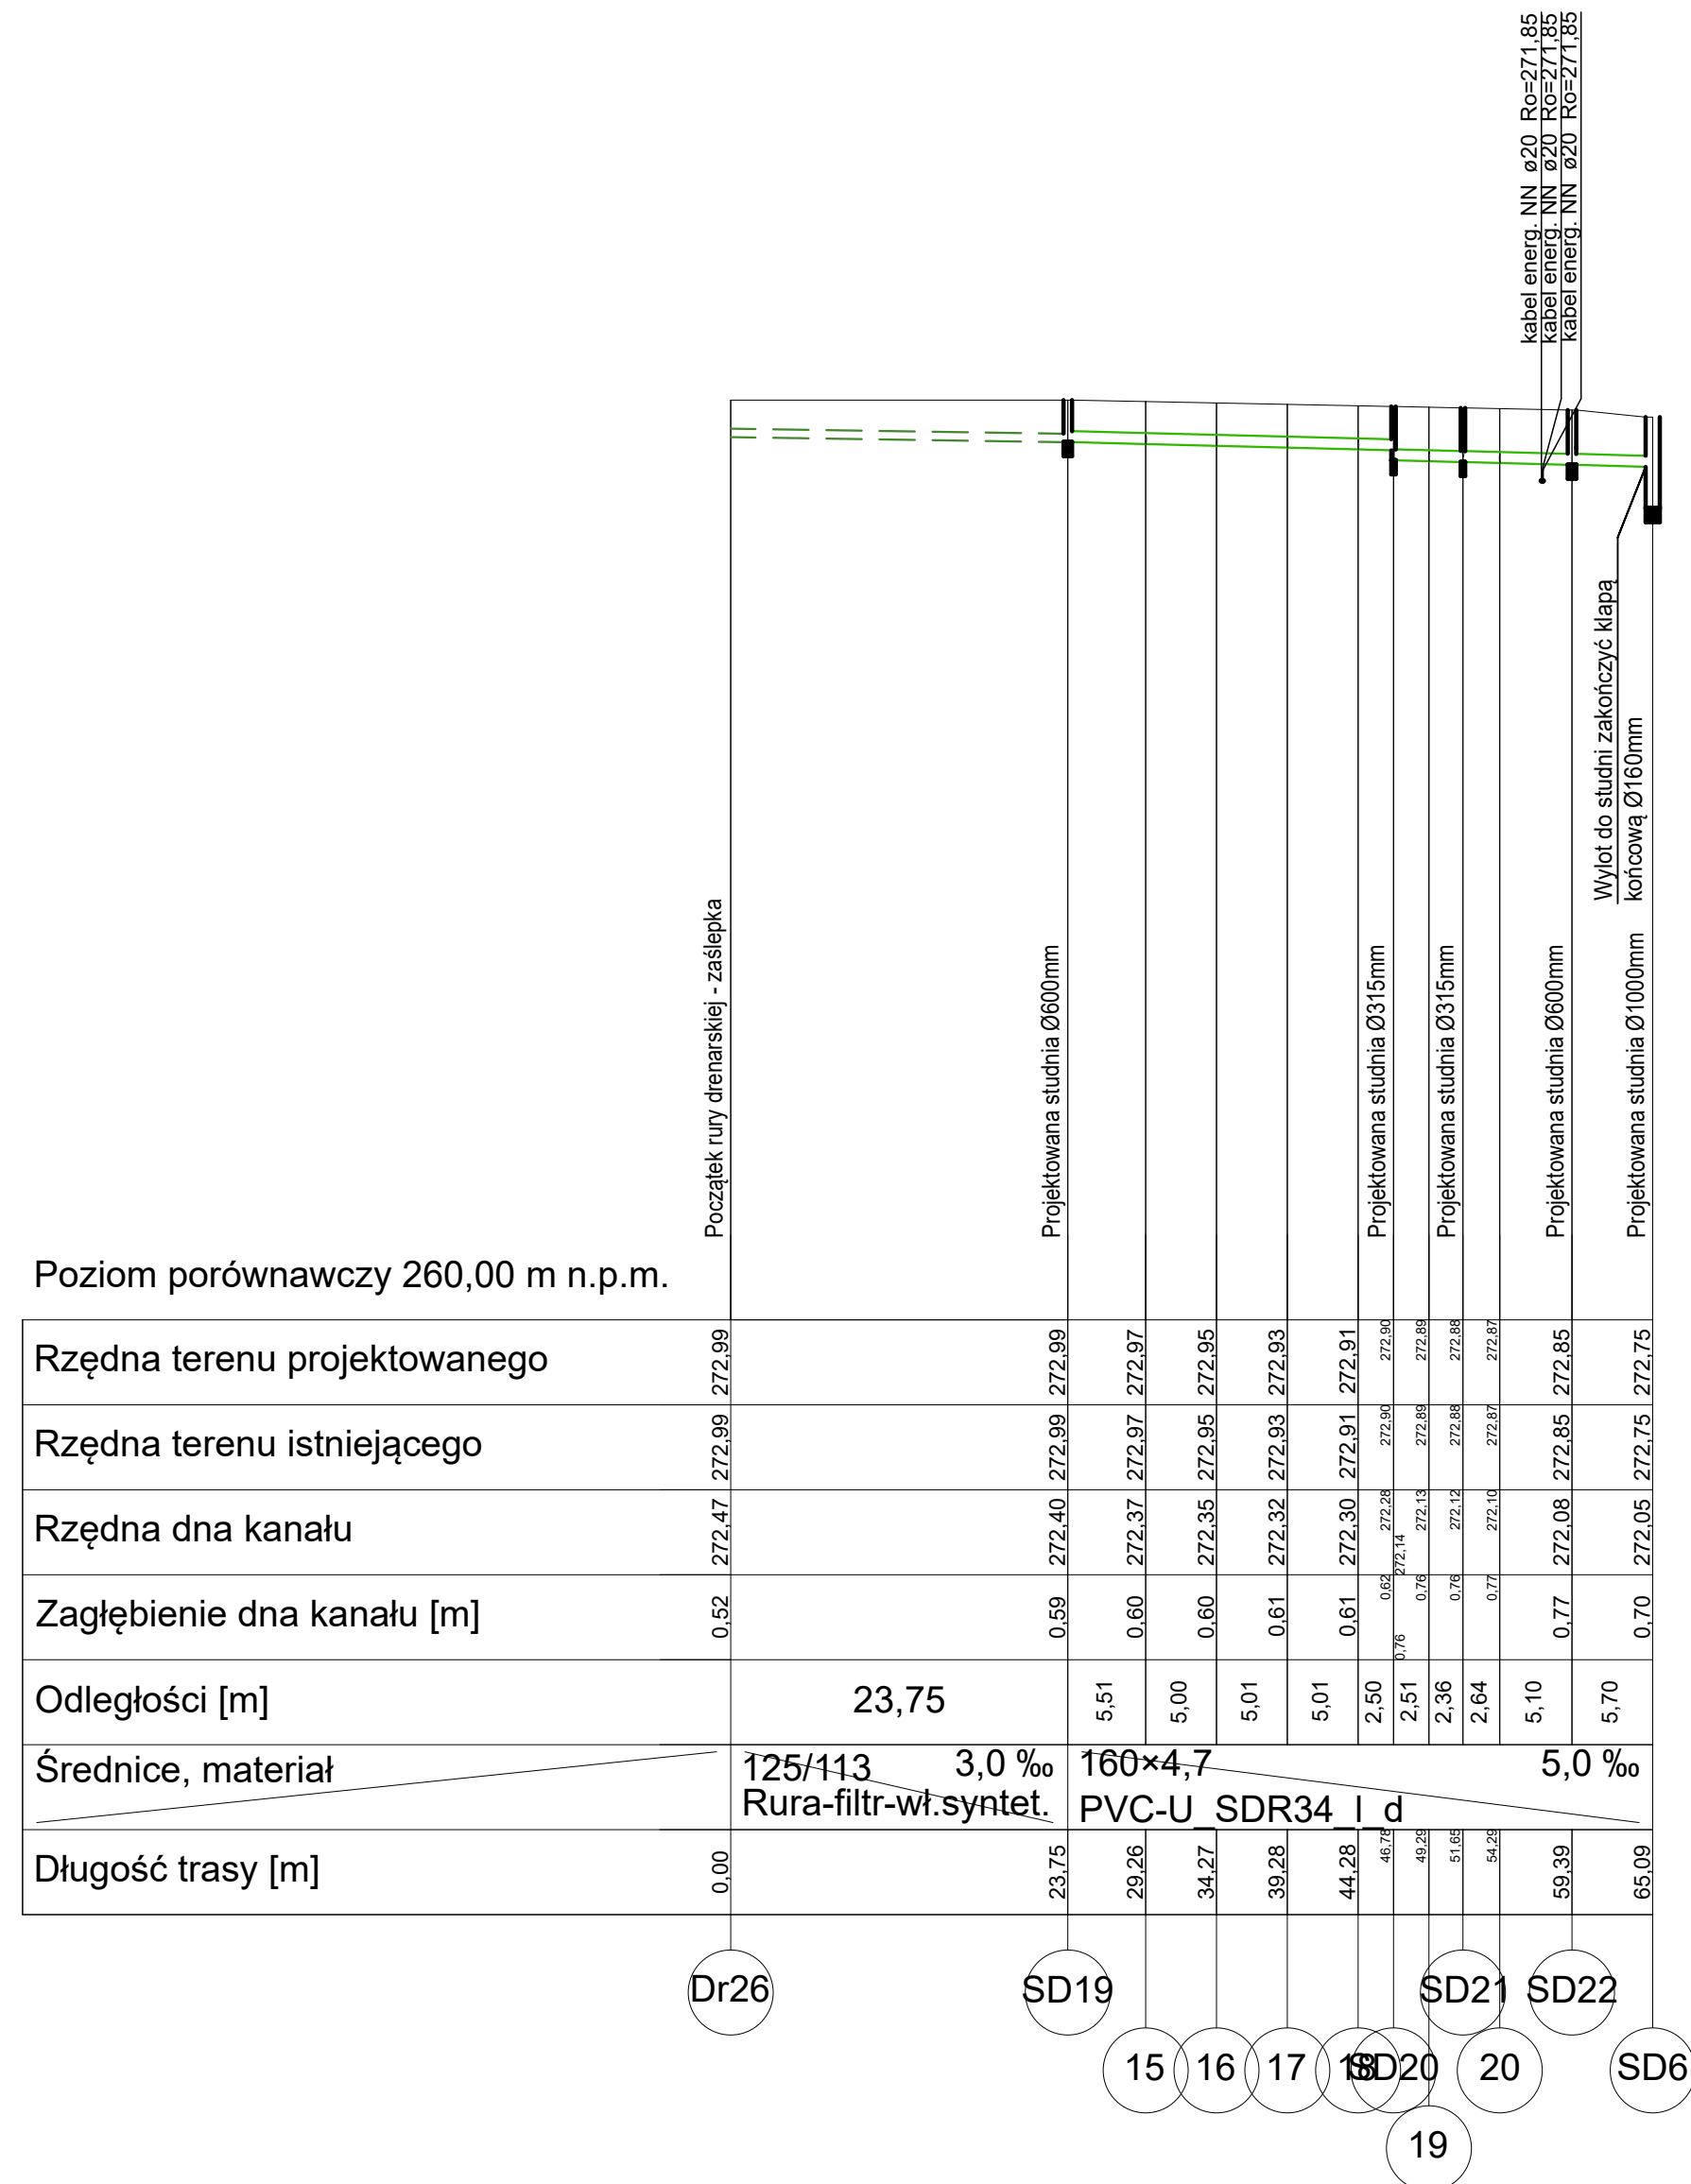

- LEGENDA**
- projektowany rurociąg zbiorczy instalacji kanalizacji deszczowej
 - projektowy rurociąg дренаżu
 - projektowy rurociąg tłoczny instalacji kanalizacji deszczowej
 - projektowane przyłącze instalacji kanalizacji deszczowej