
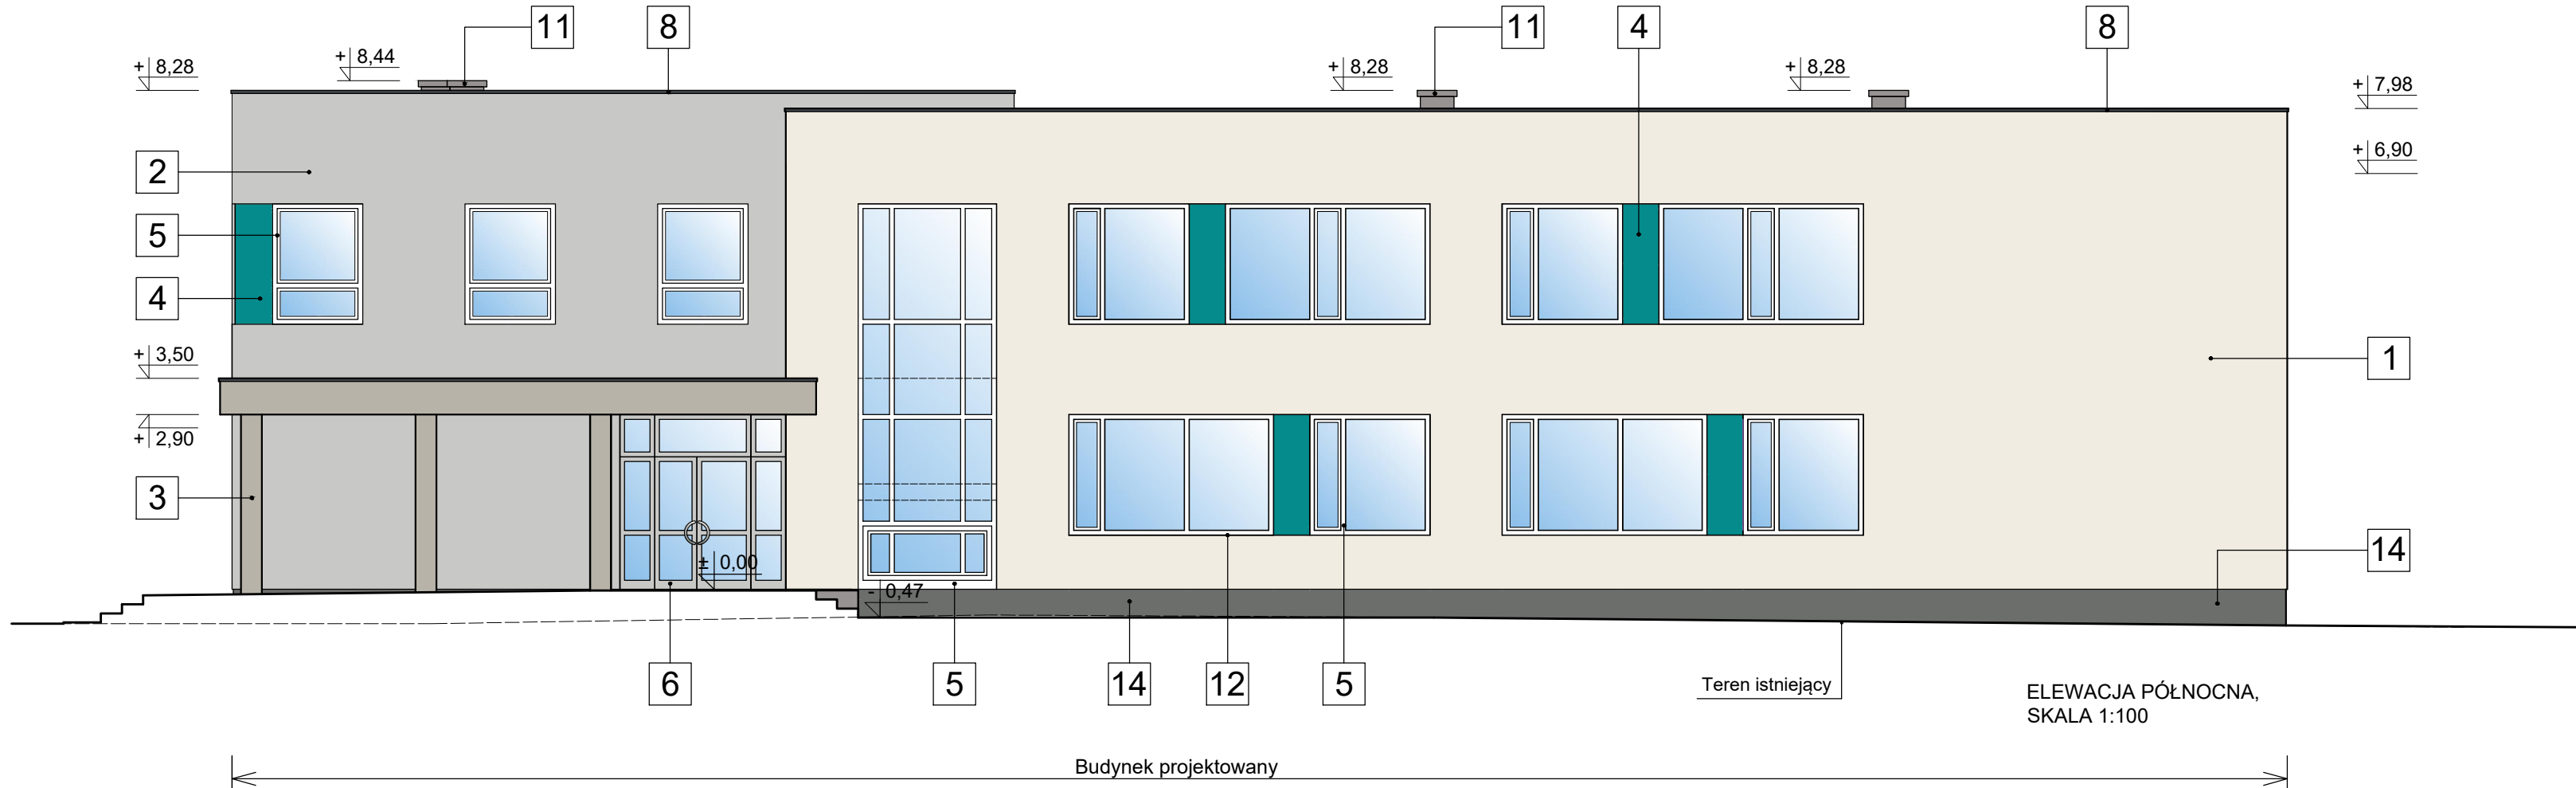


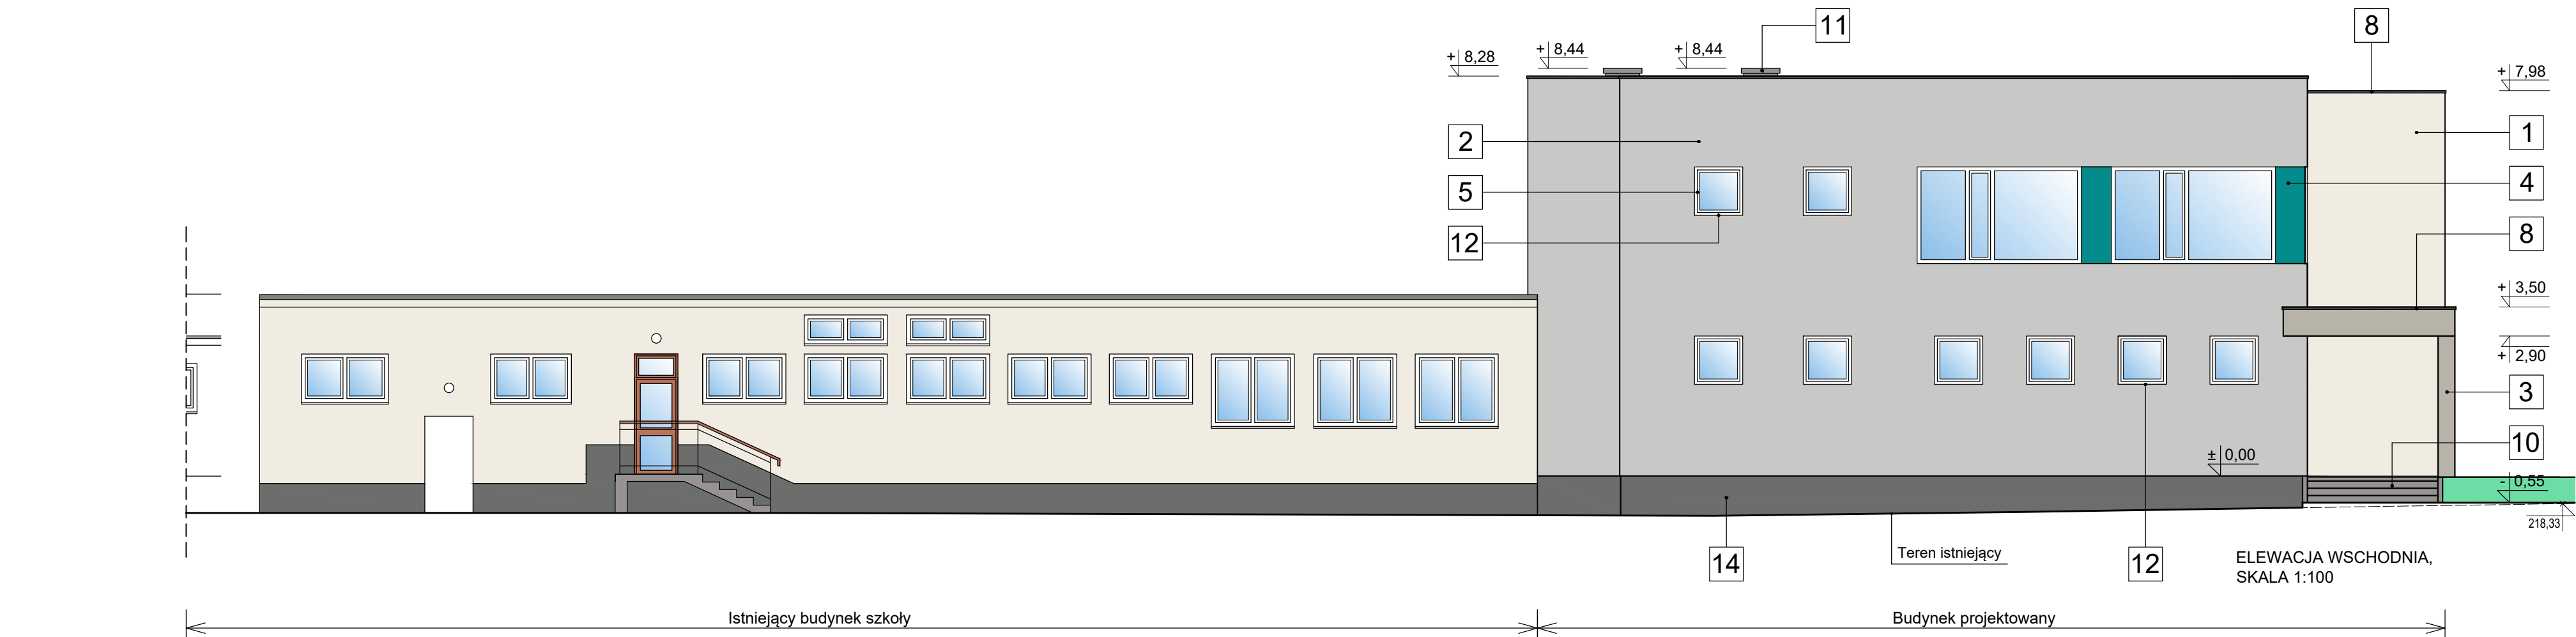

LEGENDA :

1. TYNK CIENKOWARSTWOWY GŁADKI
GRANULACJI 2-4mm, KOLOR RAL 9010 (BIAŁY).
2. TYNK CIENKOWARSTWOWY GŁADKI
GRANULACJI 2-4mm, KOLOR RAL 7047 (POPIELATY).
3. TYNK CIENKOWARSTWOWY GŁADKI
GRANULACJI 2-4mm, KOLOR RAL 7044 (SZARY).
4. TYNK CIENKOWARSTWOWY GŁADKI
GRANULACJI 2-4mm, KOLOR RAL 5018.
5. STOLARKA I ŚLUSIARKA OKIENNA ,
KOLOR RAL 9003 (BIAŁY)
6. ŚLUSIARKA DRZWIOWA,
KOLOR RAL 7047 (POPIELATY)
7. POKRYCIE DACHU - BLACHA GŁADKA,
KOLOR RAL 7024 (GRAFITOWY).
8. OBRÓBKI BLACHARSKIE DACHU, BLACHA GŁADKA,
KOLOR RAL 7024 (GRAFITOWY).
9. RYNNY I RURY SPUSTOWE STALOWE,
KOLOR RAL 7024 (GRAFITOWY).
10. SCHODY, KOSTKA BRUKOWA
KOLOR SZARY.
11. KOMINY - TYNK CIENKOWARSTWOWY,
KOLOR RAL 7036 (SZARY).
12. OBRÓBKI BLACHARSKIE OKIEN, PARAPETY
ZEWNĘTRZNE BLACHA GŁADKA,
KOLOR RAL7047 (POPIELATY)
13. KLAPA ODDYMIAJĄCA,
KOLOR RAL 7016 (ANTRACYT).
14. COKÓŁ - TYNK MOZAIKOWY
KOLOR RAL 7005 (JASNY GRAFIT).

Temat: ROZBUDOWA BUDYNKU SZKOŁY PODSTAWOWEJ W TARGOWISKU NA DZIAŁKACH NR 934/1, 934/6, 933/1 GMINA KŁAJ.	
Inwestor: Urząd Gminy Kłaj Kłaj 655, 32-015 Kłaj	
Branża: Architektura	Stadium: P.T
Nazwa rysunku: ELEWACJA WSCHODNIA ELEWACJA PÓŁNOCNA	Data: maj 2023
Projektował: mgr inż. arch. Antoni Pilch upr. bud. nr 401/88	Skala: 1:100
Sprawdził: mgr inż. arch. Marta Momot upr. nr MPOIA 059/2007	Nr ark. 0.11
ARCUS-ART ARCHITEKTONICZNE BIURO PROJEKTÓW 31- 542 Kraków, ul. Mogilska 23, tel./fax 012 653-19-23	