



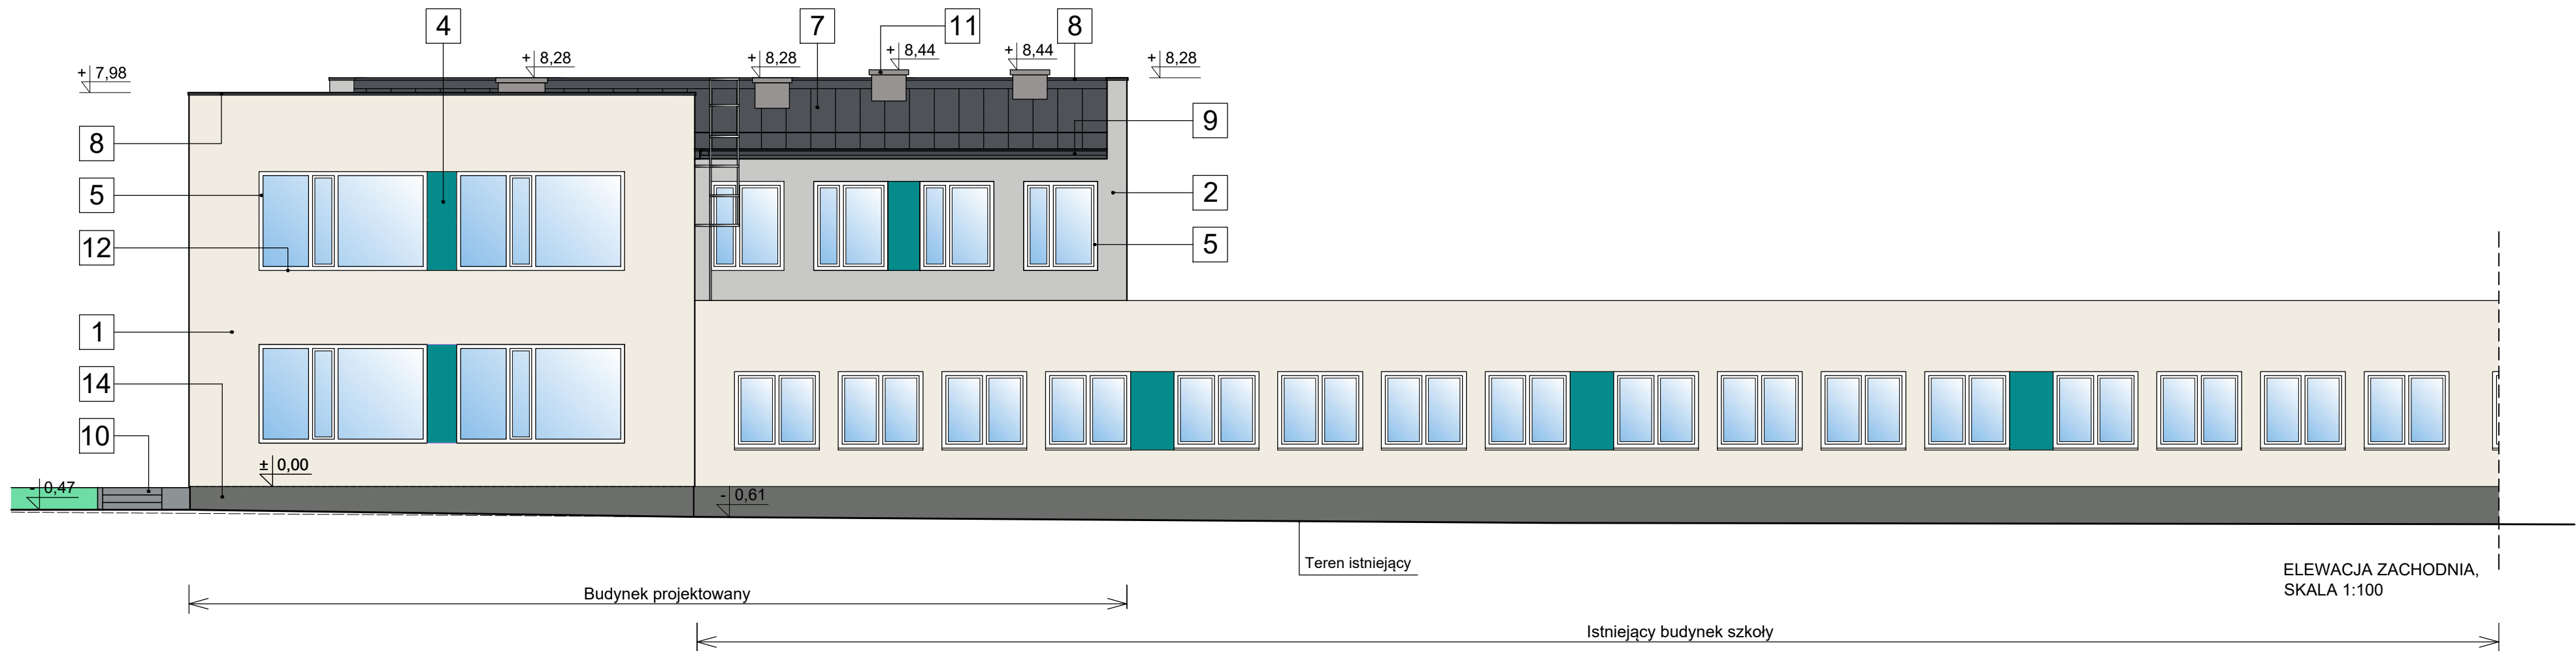

LEGENDA :	
1. TYNK CIENKOWARSTWOWY GŁADKI GRANULACJI 2-4mm, KOLOR RAL 9010 (BIAŁY).	
2. TYNK CIENKOWARSTWOWY GŁADKI GRANULACJI 2-4mm, KOLOR RAL 7047 (POPIELATY).	
3. TYNK CIENKOWARSTWOWY GŁADKI GRANULACJI 2-4mm, KOLOR RAL 7044 (SZARY).	
4. TYNK CIENKOWARSTWOWY GŁADKI GRANULACJI 2-4mm, KOLOR RAL 5018.	
5. STOLARKA I ŚLUSARKA OKIENNA , KOLOR RAL 9003 (BIAŁY)	
6. ŚLUSARKA DRZWIOWA, KOLOR RAL 7047 (POPIELATY)	
7. POKRYCIE DACHU - BLACHA GŁADKA, KOLOR RAL 7024 (GRAFITOWY).	
8. OBRÓBKI BLACHARSKIE DACHU, BLACHA GŁADKA, KOLOR RAL 7024 (GRAFITOWY).	
9. RYNNY I RURY SPUSTOWE STALOWE, KOLOR RAL 7024 (GRAFITOWY).	
10. SCHODY, KOSTKA BRUKOWA KOLOR SZARY.	
11. KOMINY - TYNK CIENKOWARSTWOWY, KOLOR RAL 7036 (SZARY).	
12. OBRÓBKI BLACHARSKIE OKIEN, PARAPETY ZEWNĘTRZNE BLACHA GŁADKA, KOLOR RAL7047 (POPIELATY)	
13. KLAPA ODDYMIAJĄCA, KOLOR RAL 7016 (ANTRACYT).	
14. COKÓŁ - TYNK MOZAIKOWY KOLOR RAL 7005 (JASNY GRAFIT).	

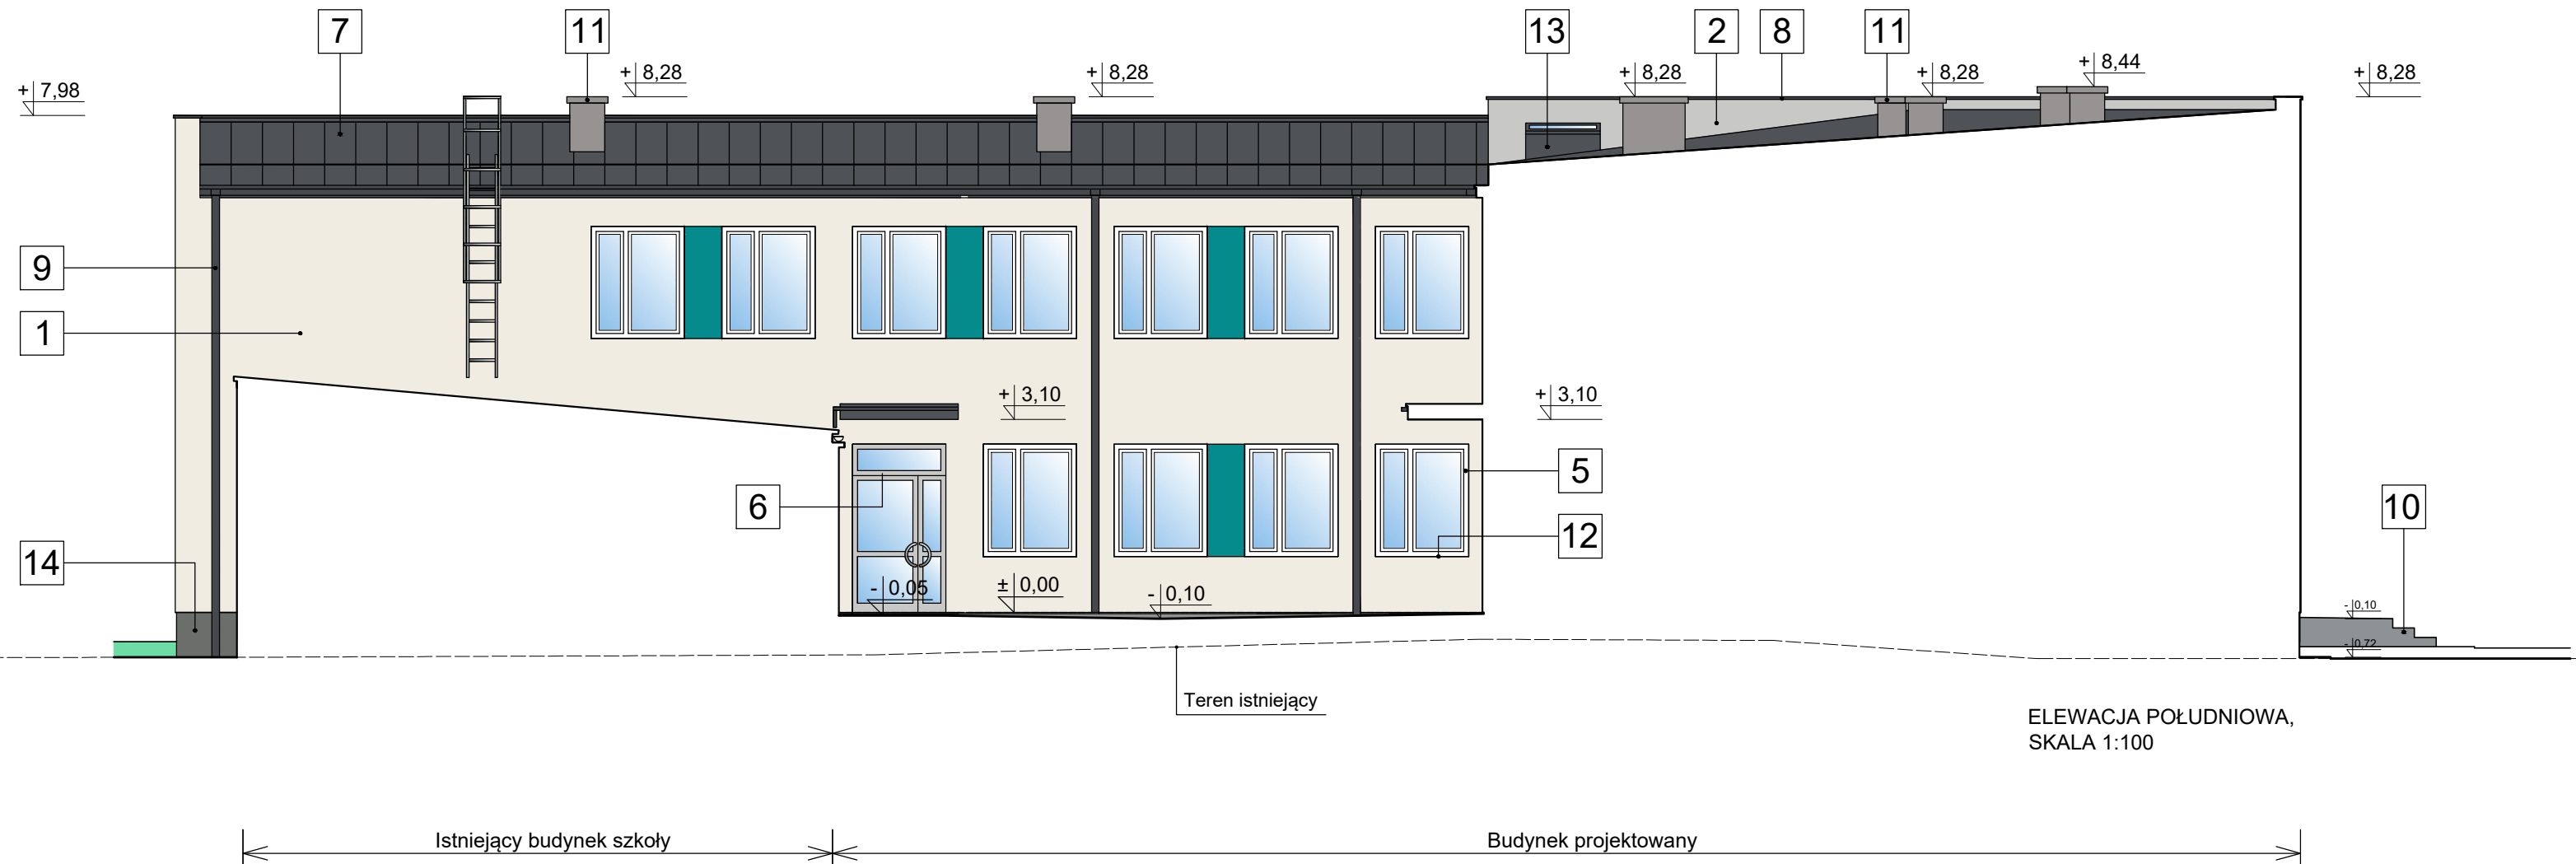

Temat:		
ROZBUDOWA BUDYNKU SZKOŁY PODSTAWOWEJ W TARGOWISKU NA DZIAŁKACH NR 934/1, 934/6, 933/1 GMINA KŁAJ.		
Inwestor:		
Urząd Gminy Kłaj Kłaj 655, 32-015 Kłaj		
Branża:		Stadium:
Architektura		P.T
Nazwa rysunku:		Data:
ELEVACJA ZACHODNIA ELEVACJA POŁUDNIOWA		maj 2023
Projektował:		Skala:
mgr inż. arch. Antoni Pilch upr. bud. nr 401/88		1:100
Sprawdził:		Nr ark.
mgr inż. arch. Marta Momot upr. nr MPOIA 059/2007		0.12
ARCUS-ART ARCHITEKTONICZNE BIURO PROJEKTÓW 31- 542 Kraków, ul. Mogilska 23, tel./fax 012 653-19-23		