


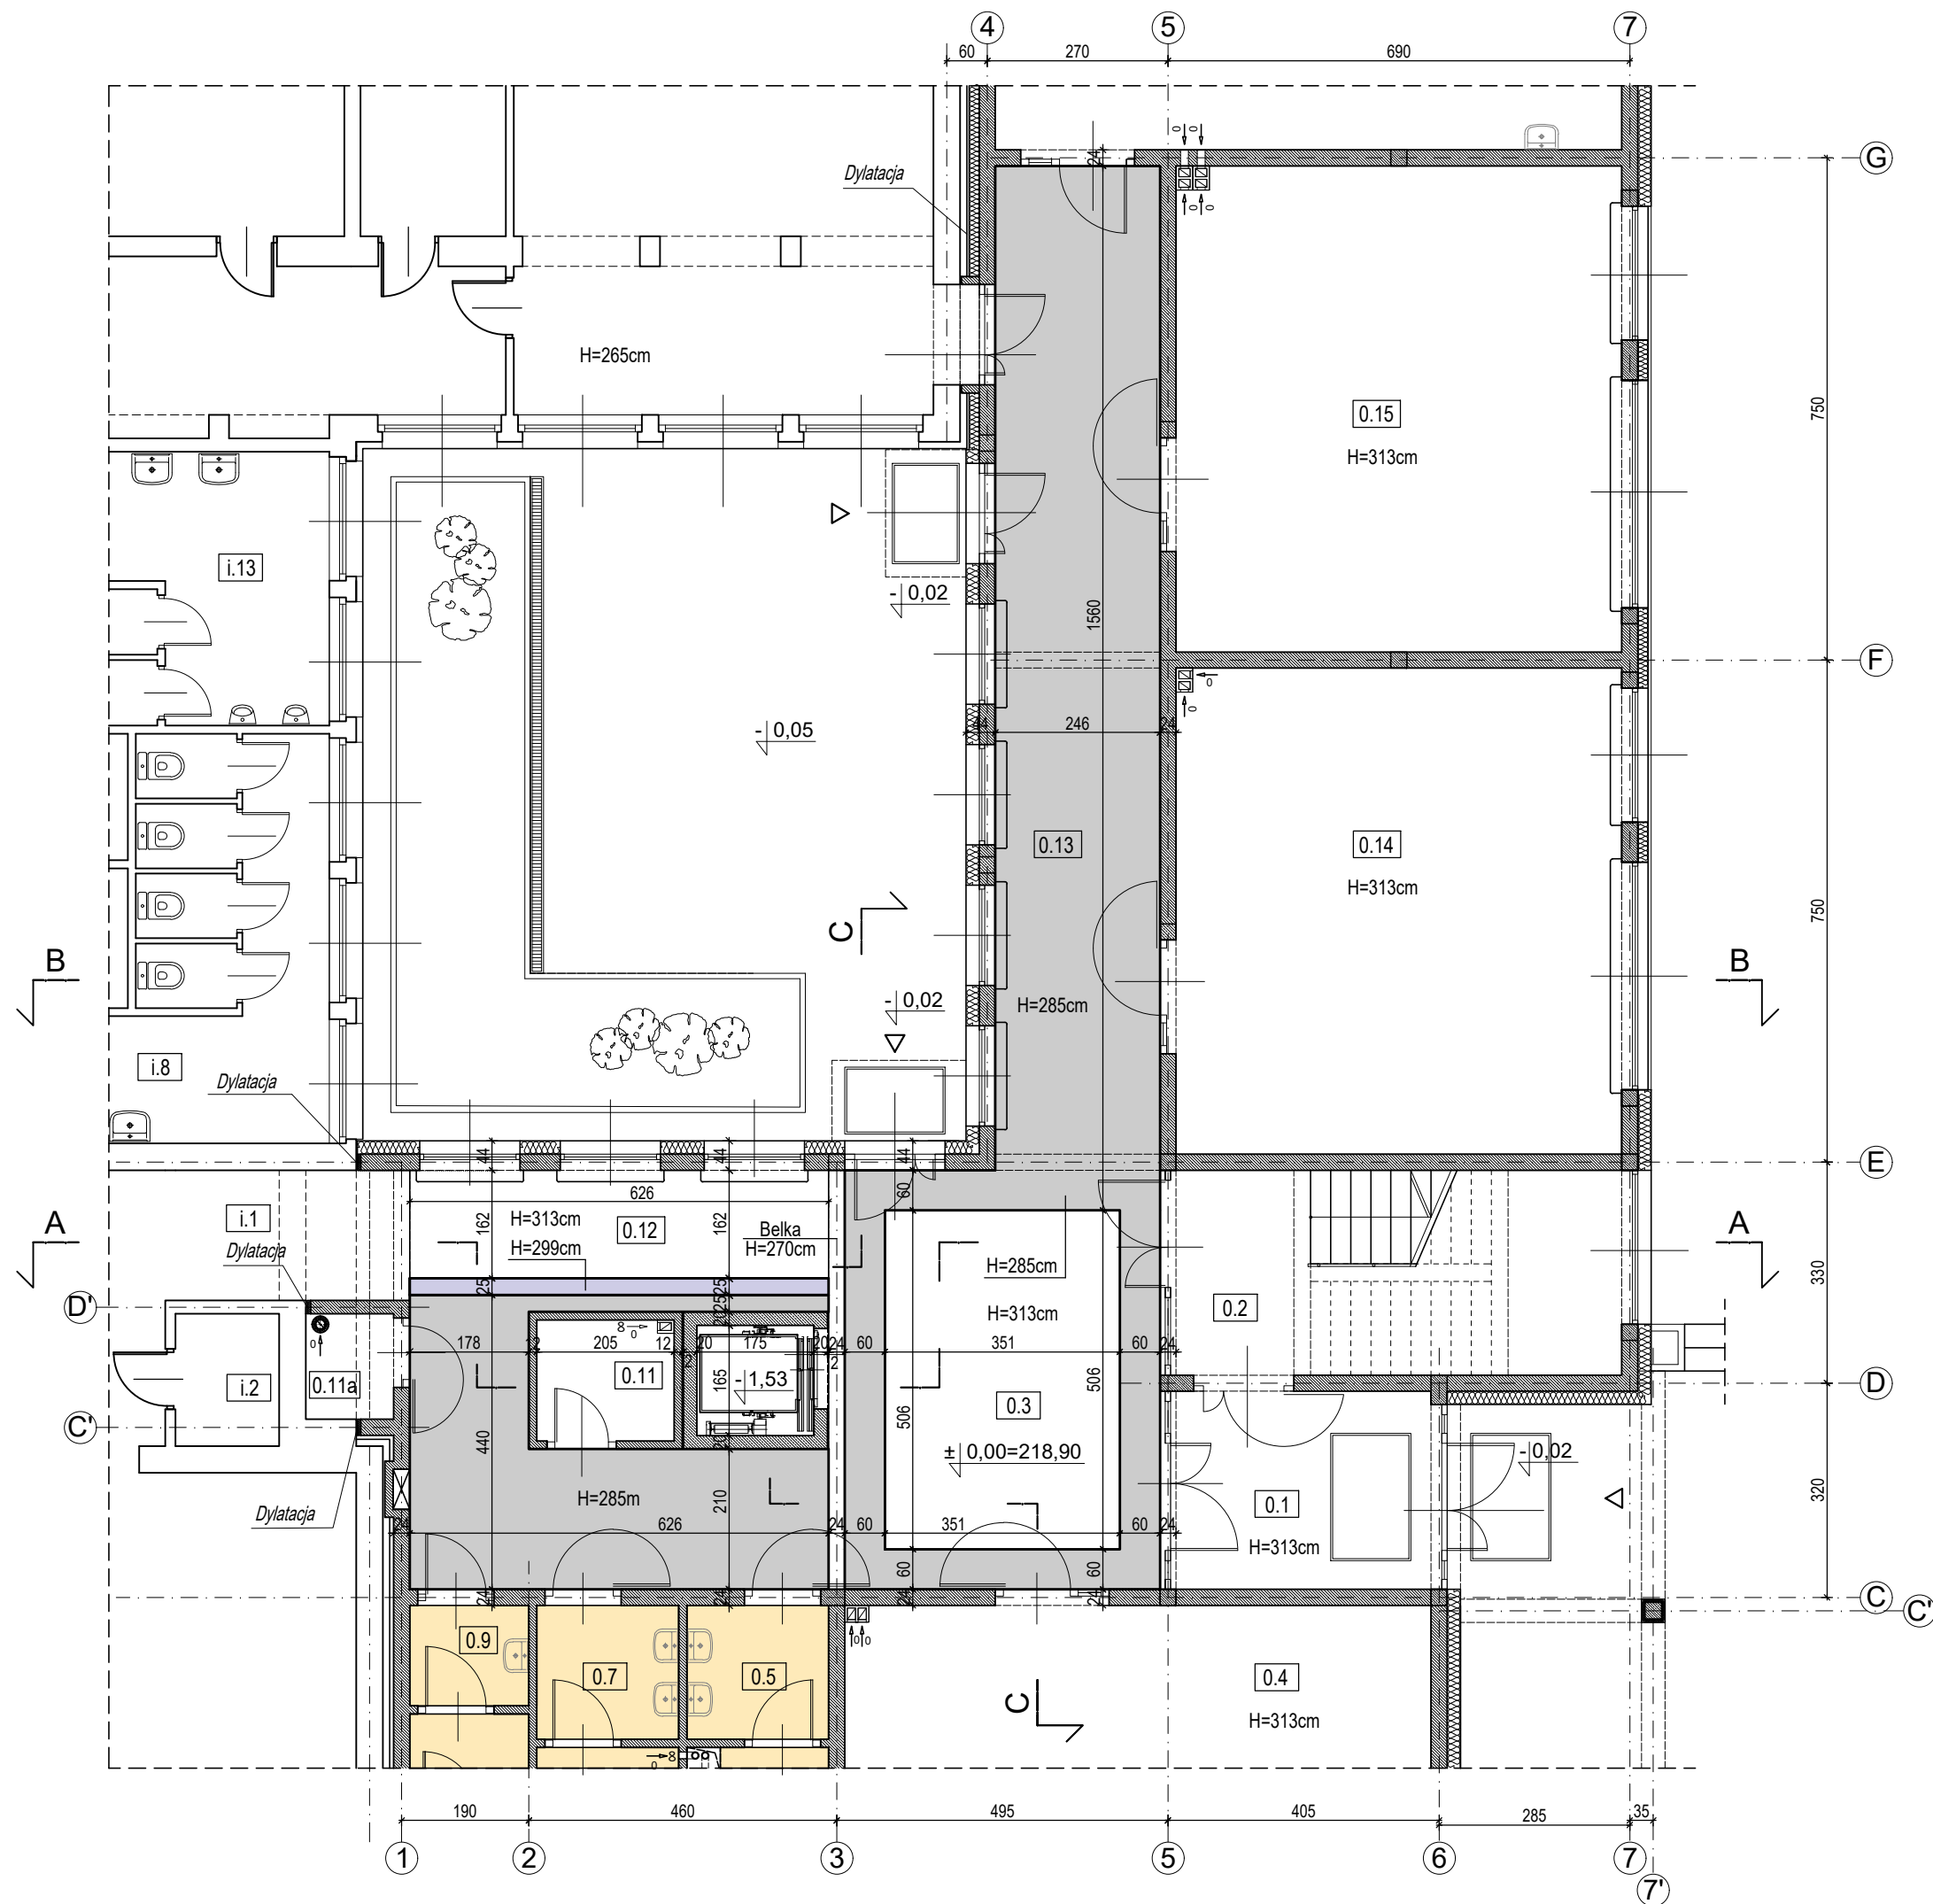

OZNACZENIA:

-  Sufit podwieszony z płyt gipsowo-kartonowych gr. 12,5mm na konstrukcji stalowej. Sufit na wysokości 285cm.
-  Sufit podwieszony z płyt gipsowo-kartonowych gr. 12,5mm na konstrukcji stalowej. Sufit na wysokości 299cm.
-  Sufit podwieszony w pomieszczeniach sanitarnych stanowiący obudowę instalacji. Sufit z płyt gipsowo-kartonowych gr. 12,5mm na konstrukcji stalowej, wysokość sufitu podwieszonego i obudowy instalacji dopasować na budowie (wysokość pomieszczenia nie mniejsza niż 250cm).

UWAGA:

Wysokość sufitu podwieszonego dostosować do dolnego poziomu instalacji sanitarnych i elektrycznych. W razie potrzeby miejscowo obniżyć.

Temat:		
ROZBUDOWA BUDYNKU SZKOŁY PODSTAWOWEJ W TARGOWISKU NA DZIAŁKACH NR 934/1, 934/6, 933/1 GMINA KŁAJ.		
Inwestor:		
Urząd Gminy Kłaj Kłaj 655, 32-015 Kłaj		
Branża:		Stadium:
Architektura		P.T.
Nazwa rysunku:		Data:
RZUT PARTERU - SUFIT PODWIESZONY		maj 2023
Projektował:		Skala:
mgr inż. arch. Antoni Pilch upr. bud. nr 401/88		1:100
Sprawdził:		Nr ark.
mgr inż. arch. Marta Momot upr. nr MPOIA 059/2007		0.16
ARCUS-ART ARCHITEKTONICZNE BIURO PROJEKTÓW 31- 542 Kraków, ul. Mogilska 23, tel./fax 012 653-19-23		