


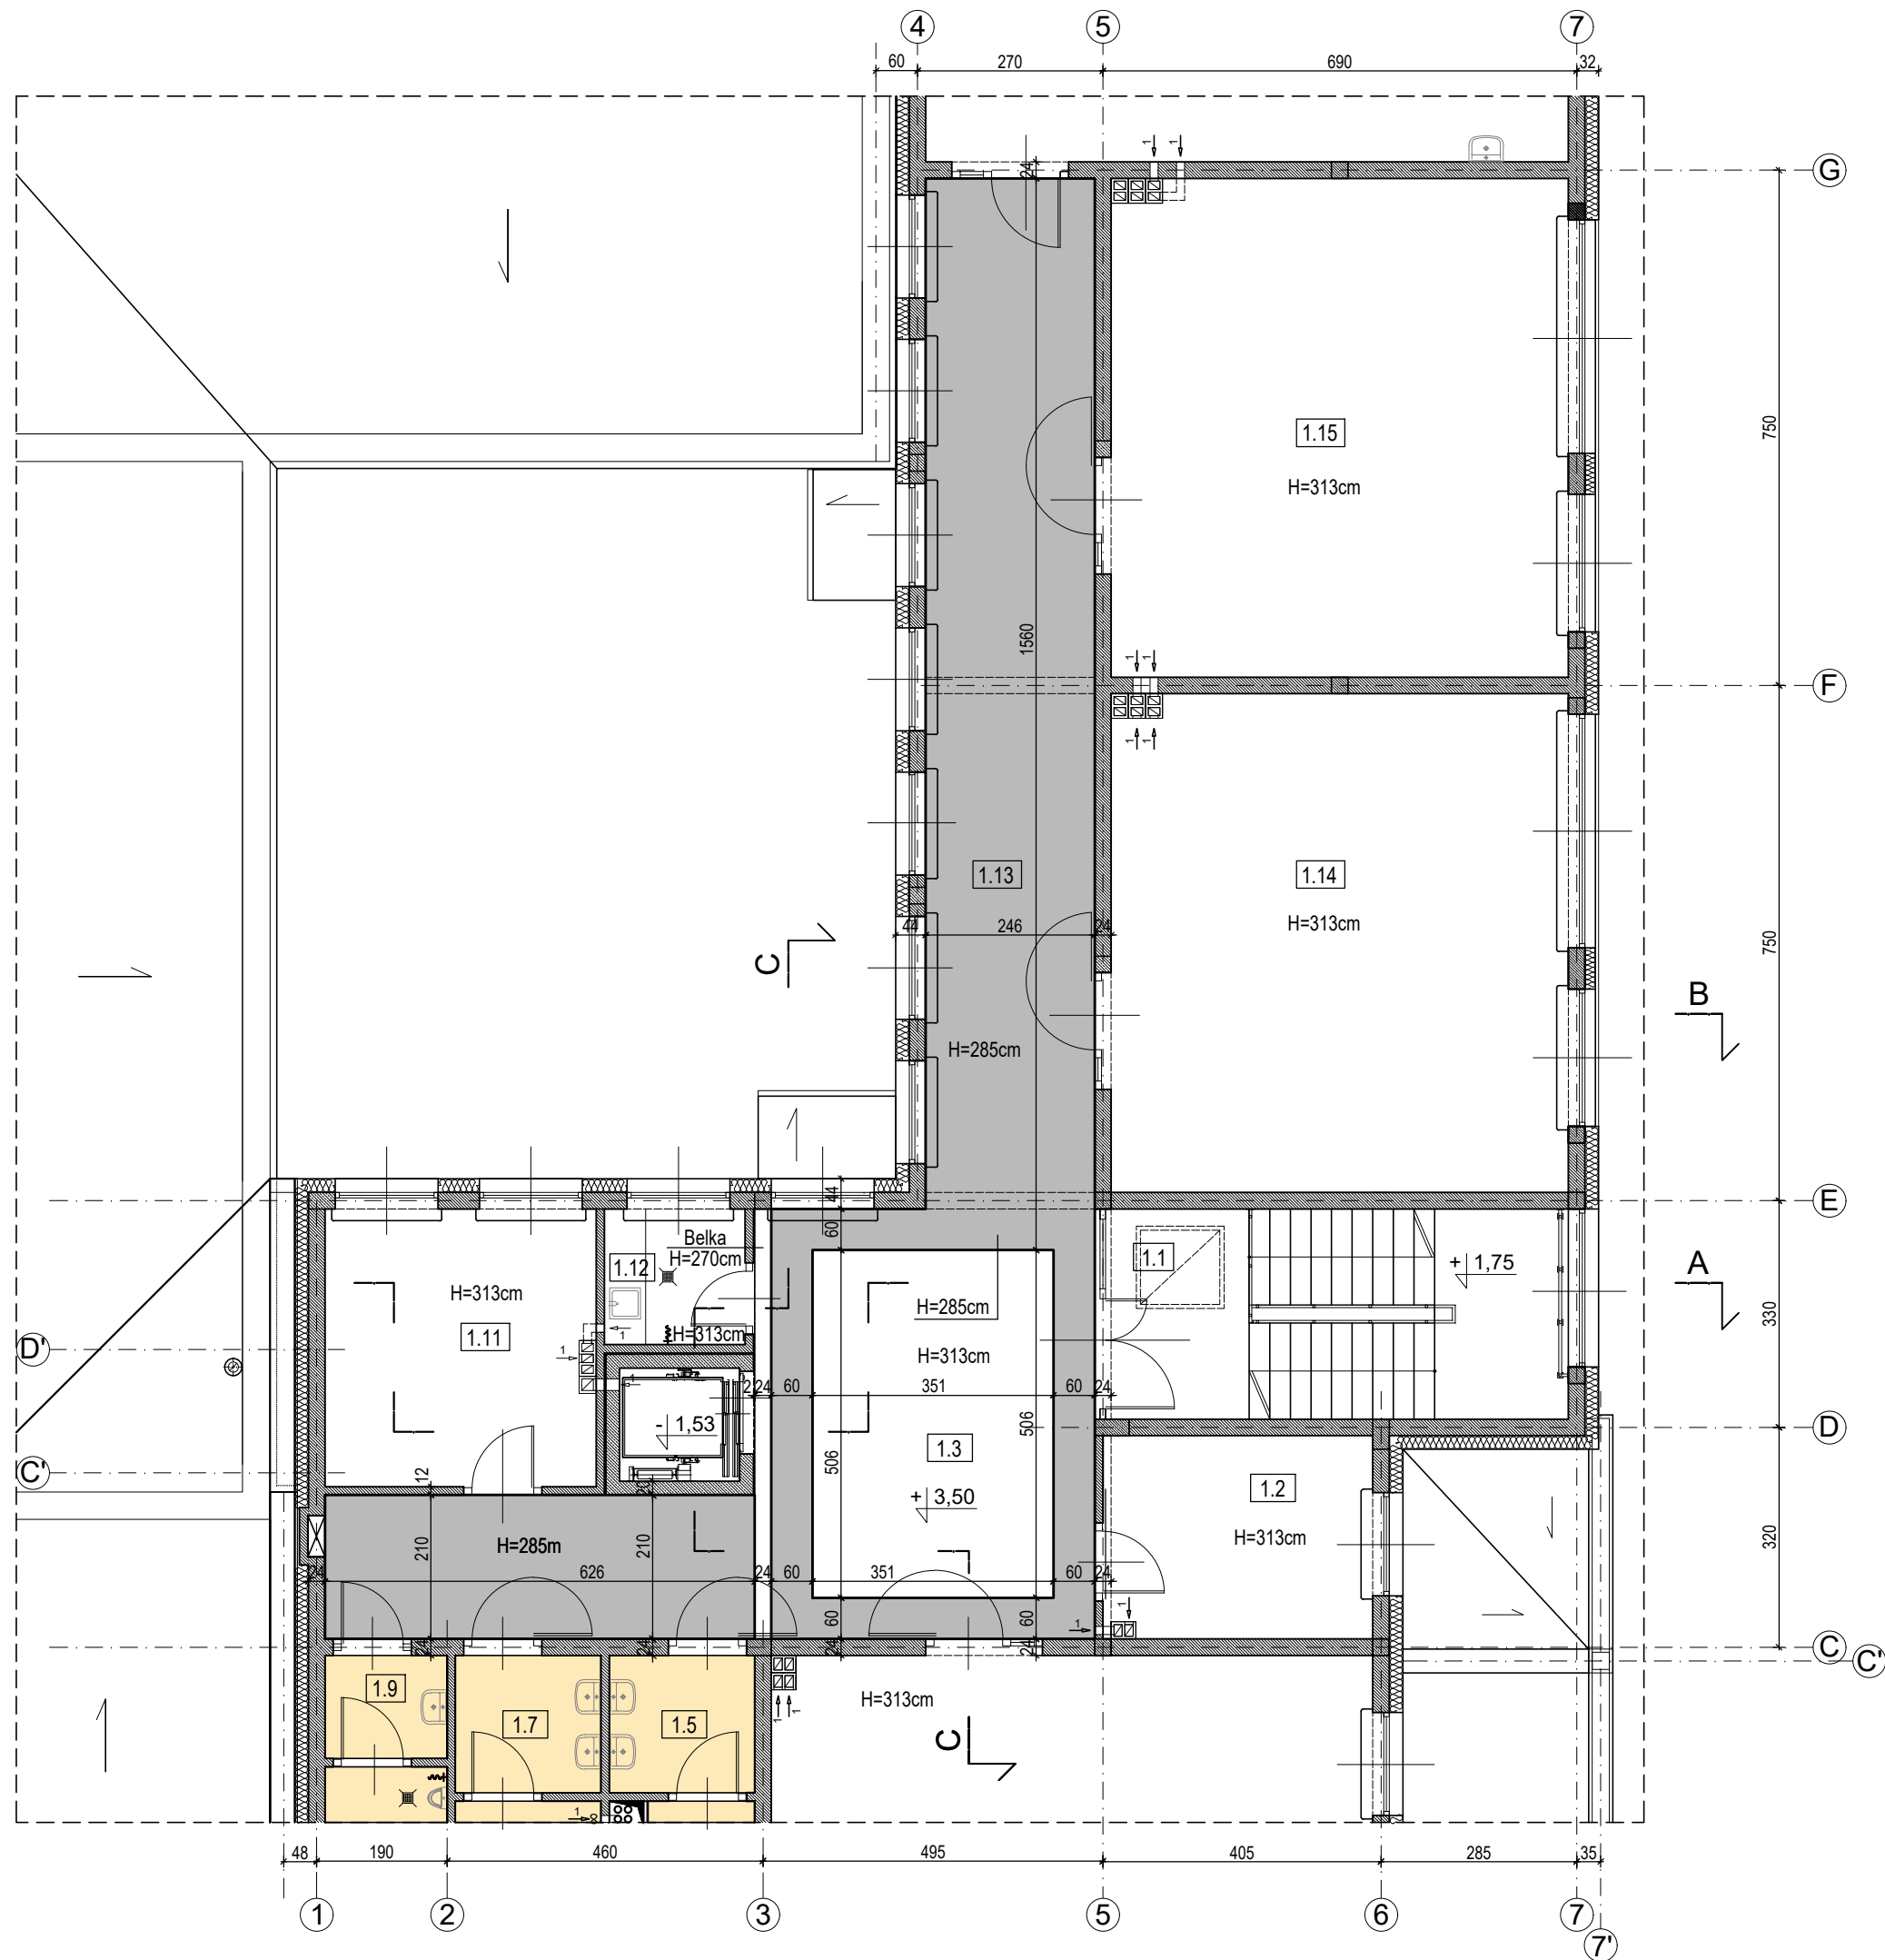

OZNACZENIA:

-  Sufit podwieszony z płyt gipsowo-kartonowych gr. 12,5mm na konstrukcji stalowej. Sufit na wysokości 285cm.
-  Sufit podwieszony w pomieszczeniach sanitarnych stanowiący obudowę instalacji. Sufit z płyt gipsowo-kartonowych gr. 12,5mm na konstrukcji stalowej, wysokość sufitu podwieszonego i obudowy instalacji dopasować na budowie (wysokość pomieszczenia nie mniejsza niż 250cm).

UWAGA:

Wysokość sufitu podwieszonego dostosować do dolnego poziomu instalacji sanitarnych i elektrycznych. W razie potrzeby miejscowo obniżyć.

Temat: **ROZBUDOWA BUDYNKU SZKOŁY PODSTAWOWEJ
W TARGOWISKU NA DZIAŁKACH NR 934/1, 934/6, 933/1
GMINA KŁAJ.**

Inwestor: **Urząd Gminy Kłaj
Kłaj 655, 32-015 Kłaj**

Branża: Architektura	Stadium: P.T.
-----------------------------	----------------------

Nazwa rysunku: RZUT I PIĘTRA - SUFIT PODWIESZONY	Data: maj 2023
---	-----------------------

Projektował: mgr inż. arch. Antoni Pilch upr. bud. nr 401/88	Skala: 1:100
---	---------------------

Sprawdził: mgr inż. arch. Marta Momot upr. nr MPOIA 059/2007	Nr ark. 0.17
---	---------------------