


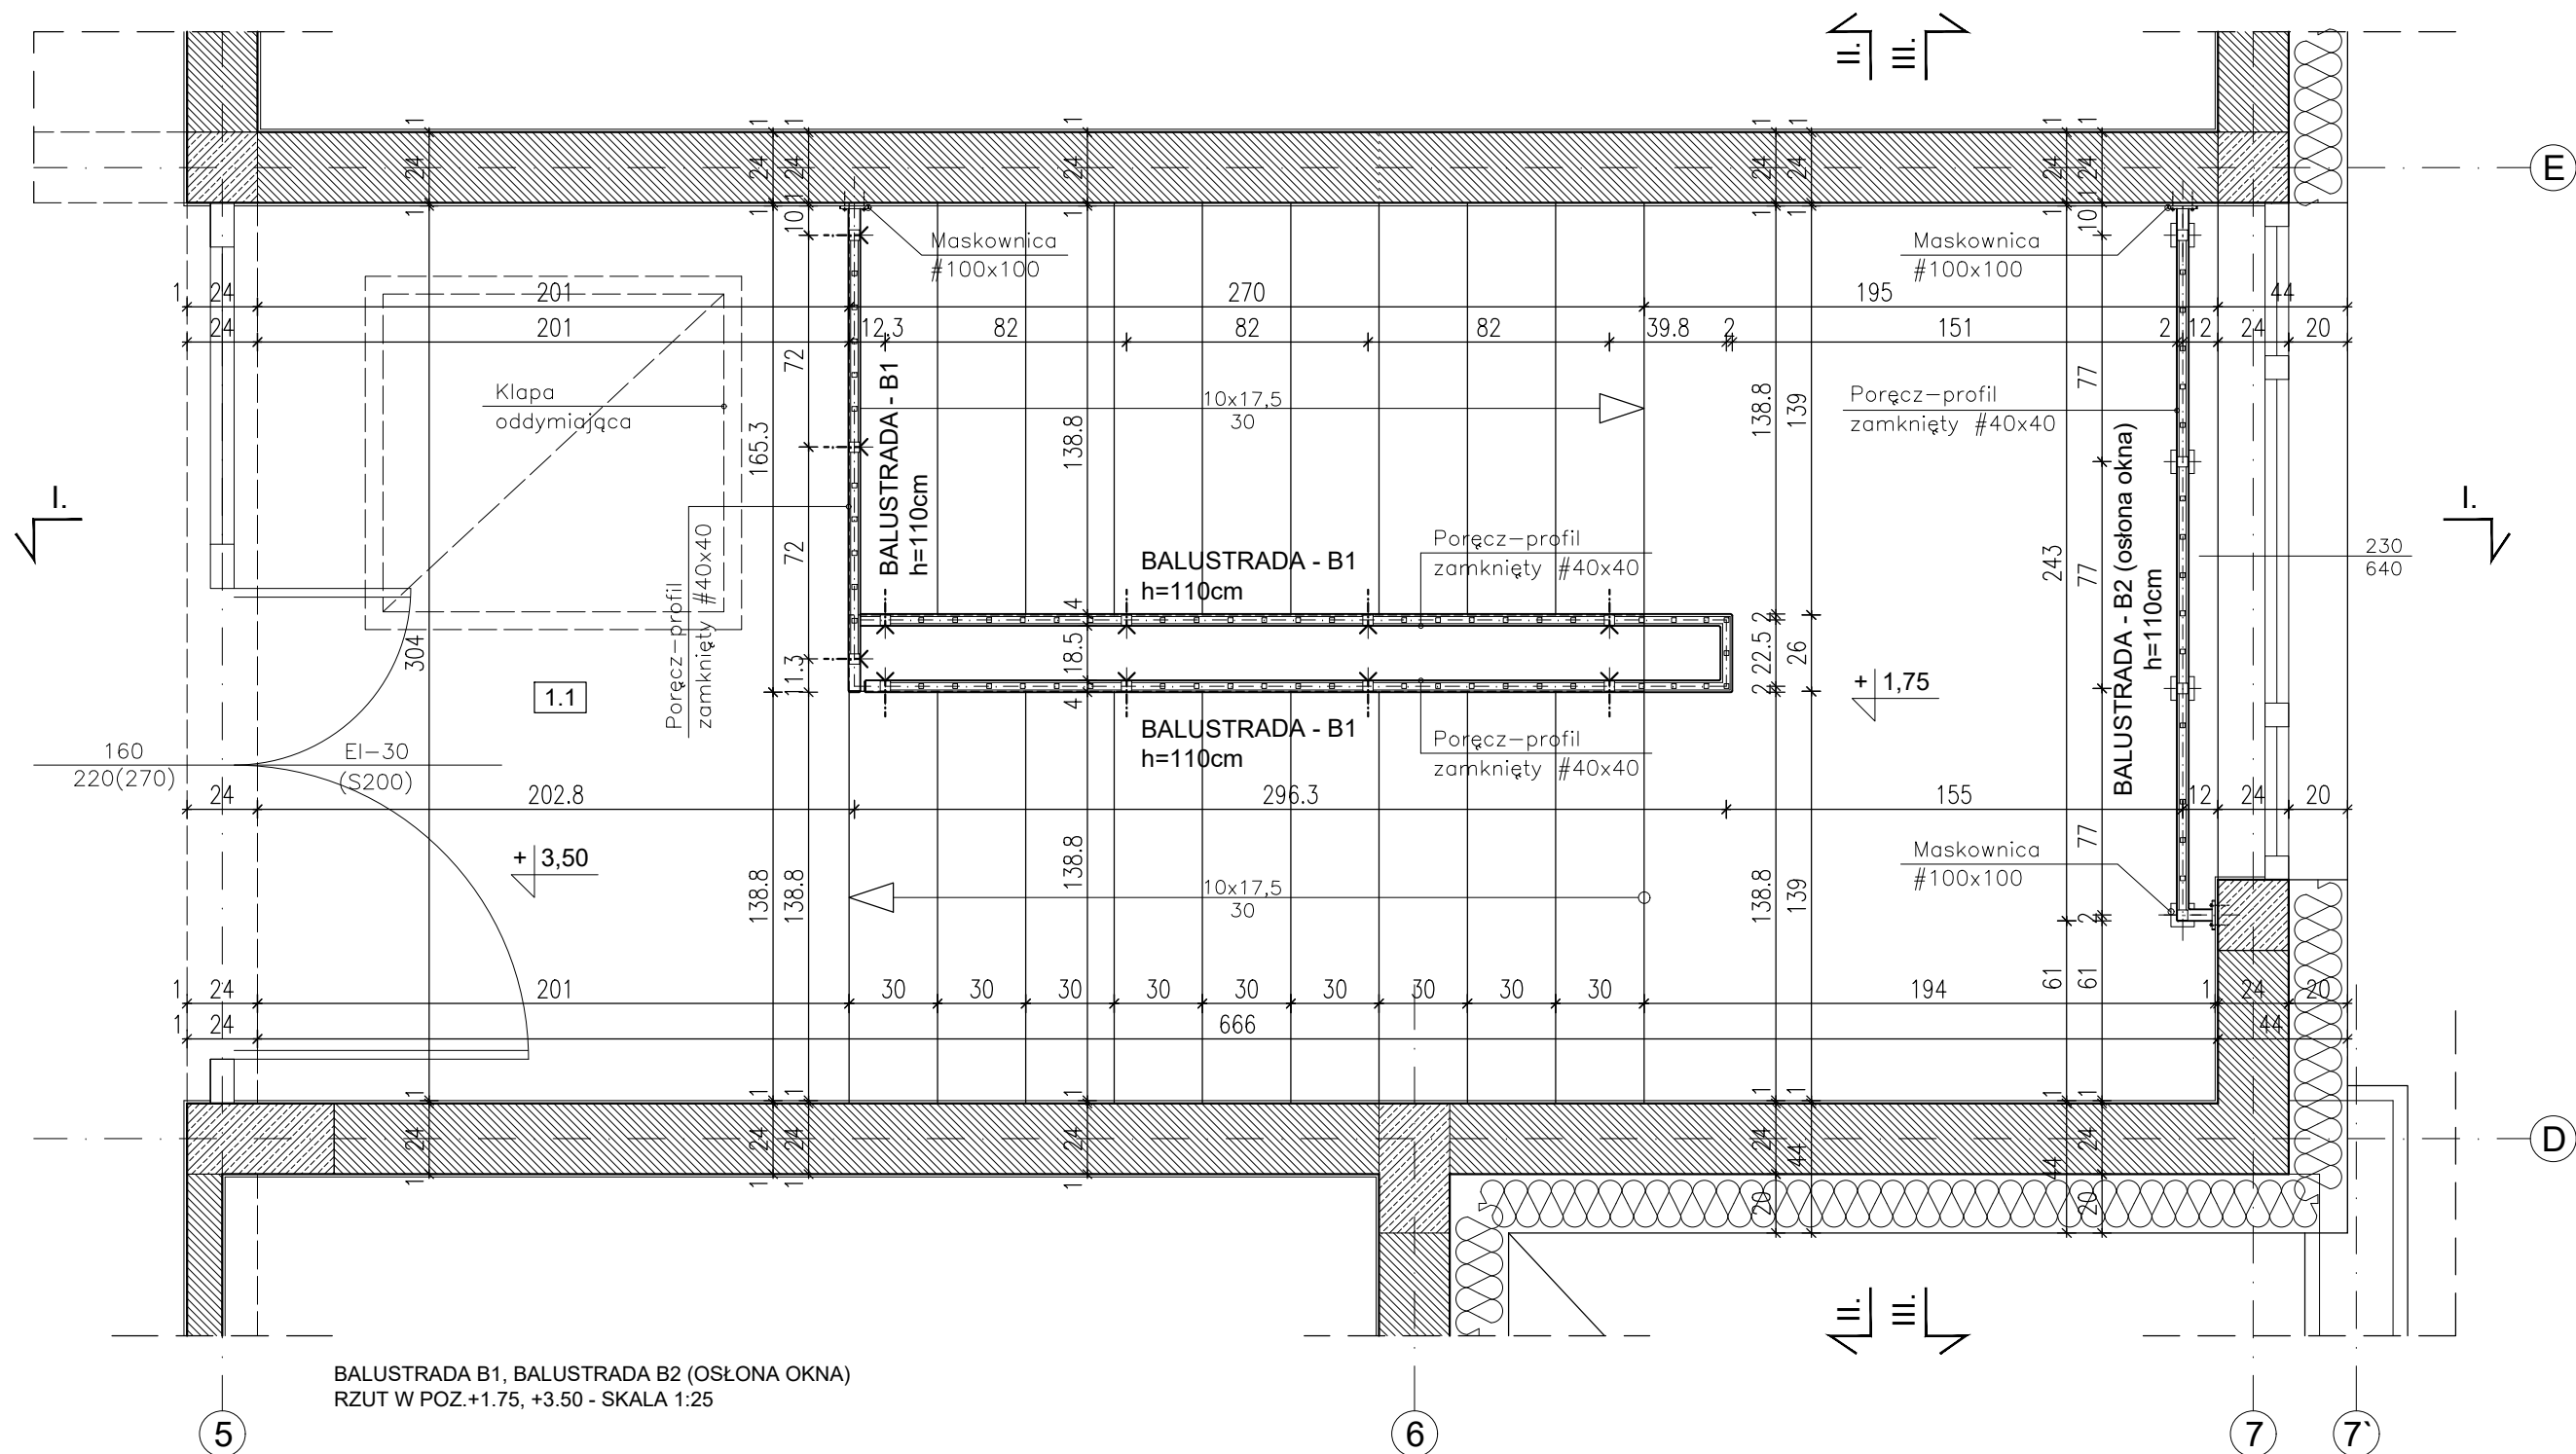

BALUSTRADA B1, BALUSTRADA B2 (OSŁONA OKNA)
RZUT W POZ.+1.75, +3.50 - SKALA 1:25

UWAGI I OPISY:

1. Poręcz - profil zamknięty #40x40
wyoblony na krawędziach, stal nierdzewna szlifowana.
2. Słupki #35x35, stal nierdzewna szlifowana.
3. Pręt #16x16, stal nierdzewna szlifowana.
4. Profil zamknięty #25x25, stal nierdzewna szlifowana.
5. Śruby do mocowania balustrady Ø16/120.
6. Maskownica #80x80, 100x100 - stal nierdzewna szlifowana.
7. Rozstaw pomiędzy poszczególnymi prętami balustrady
nie większy niż 12cm.
8. Wykończenie stopni, posadzka klatki schodowej - płytki
gresowe antypoślizgowe.

Temat: ROZBUDOWA BUDYNKU SZKOŁY PODSTAWOWEJ W TARGOWISKU NA DZIAŁKACH NR 934/1, 934/6, 933/1 GMINA KŁAJ.		
Inwestor: Urząd Gminy Kłaj Kłaj 655, 32-015 Kłaj		
Branża: Architektura		Stadium: P.T.
Nazwa rysunku: Balustrada B1, Balustrada B2 (osłona okna), rzut w poz.+1.75, +3.50		Data: maj 2023
Projektował: mgr inż. arch. Antoni Pilch upr. bud. nr 401/88		Skala: 1:25
Sprawdził: mgr inż. arch. Marta Momot upr. nr MPOIA 059/2007		Nr ark. 0.18
ARCUS-ART ARCHITEKTONICZNE BIURO PROJEKTÓW 31- 542 Kraków, ul. Mogińska 23, tel./fax 012 653-19-23		