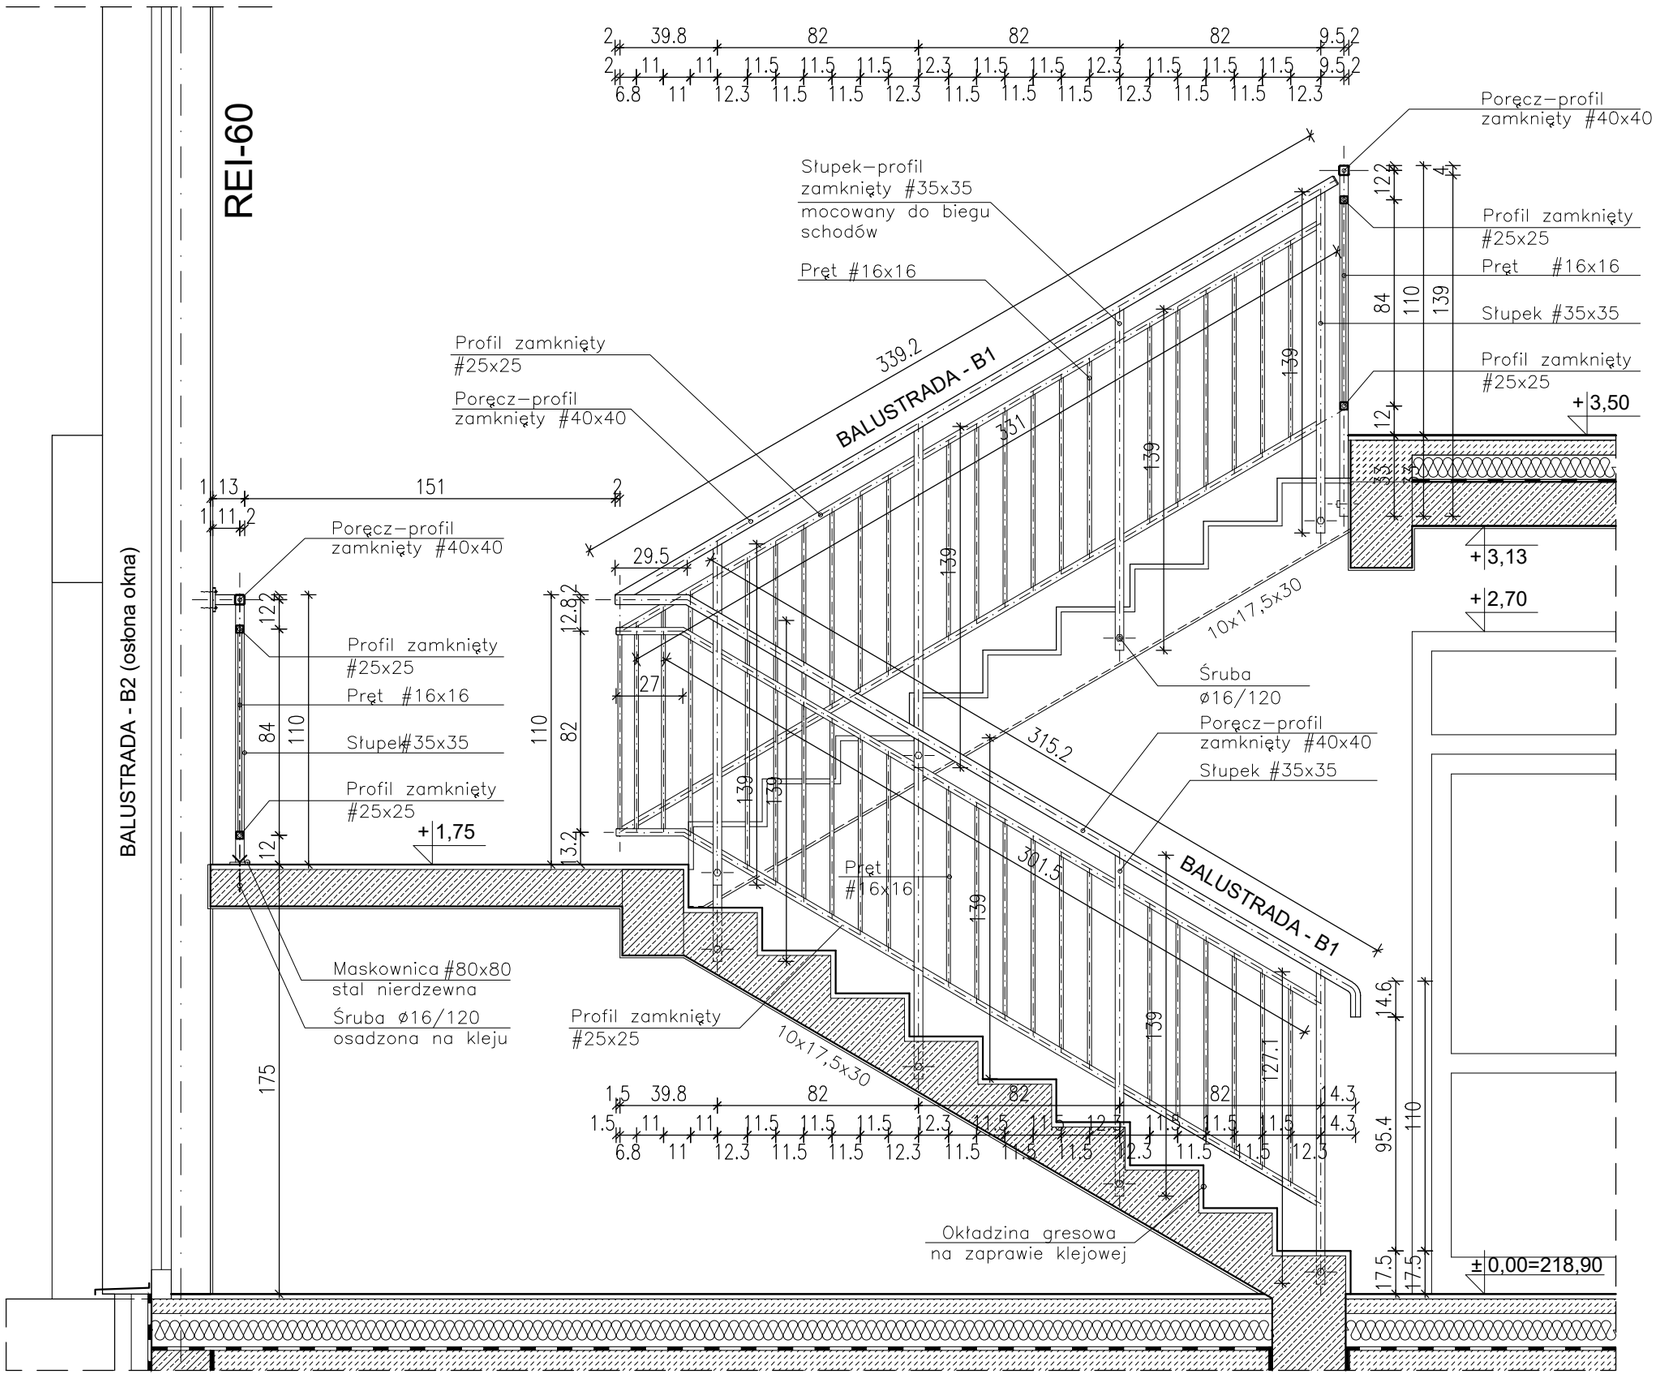

BALUSTRADA B1 - PRZEKRÓJ I-I
SKALA 1:25

7

UWAGI I OPISY:

1. Poręcz - profil zamknięty #40x40 wyoblony na krawędziach, stal nierdzewna szlifowana.
2. Słupek #35x35, stal nierdzewna szlifowana.
3. Pręt #16x16, stal nierdzewna szlifowana.
4. Profil zamknięty #25x25, stal nierdzewna szlifowana.
5. Śruby do mocowania balustrady Ø16/120.
6. Maskownica #80x80, 100x100 - stal nierdzewna szlifowana.
7. Rozstaw pomiędzy poszczególnymi prętami balustrady nie większy niż 12cm.

Temat: **ROZBUDOWA BUDYNKU SZKOŁY PODSTAWOWEJ W TARGOWISKU NA DZIAŁKACH NR 934/1, 934/6, 933/1 GMINA KŁAJ.**		
Inwestor: Urząd Gminy Kłaj, Kłaj 655, 32-015 Kłaj		
Branża: Architektura		Stadium: P.T.
Nazwa rysunku: Balustrada B1, B2 - przekrój I-I.		Data: maj 2023
Projektował: mgr inż. arch. Antoni Pilch, upr. bud. nr 401/88		Skala: 1:25
Sprawdził: mgr inż. arch. Marta Momot, upr. nr MPOIA 059/2007		Nr ark. 0.19
ARCUS–ART ARCHITEKTONICZNE BIURO PROJEKTÓW, 31– 542 Kraków, ul. Mogilska 23, tel./fax 012 653–19–23		