


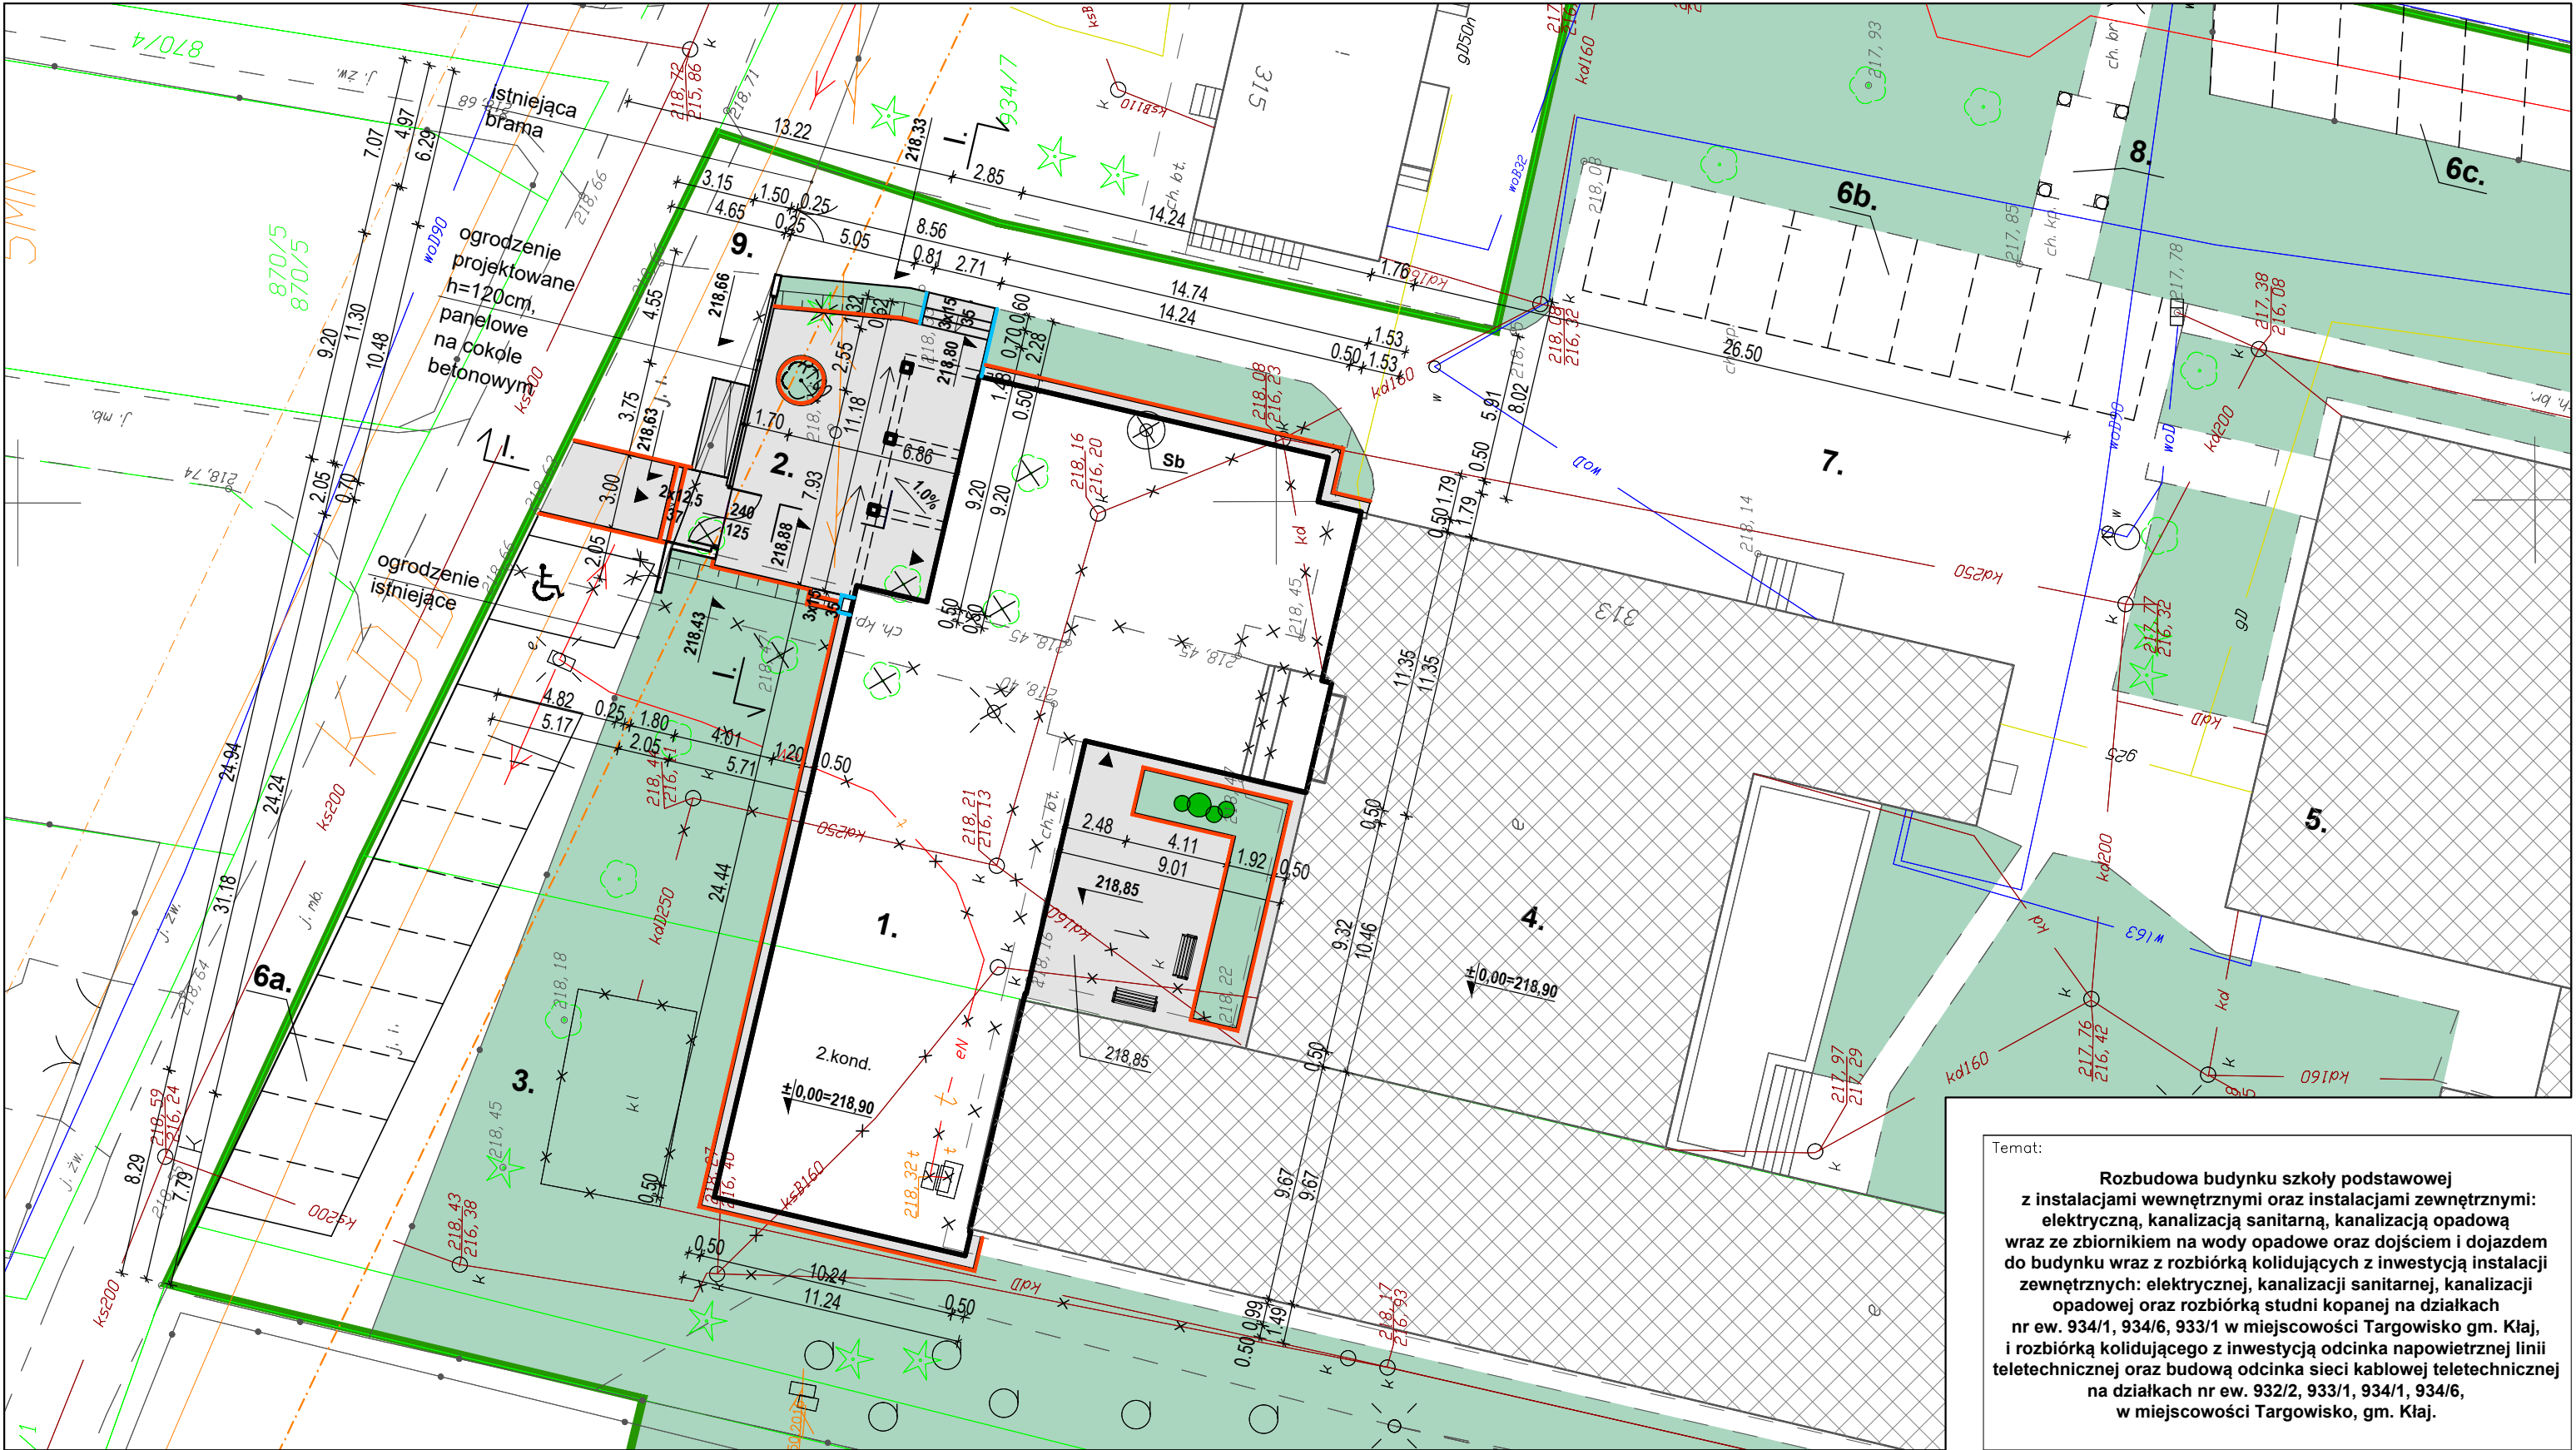

OZNACZENIA I SYMBOLE:

PROJEKTOWANE BUDYNKI I OBIEKTY:

- 1. Projektowana rozbudowa budynku szkoły podstawowej.
- 2. Dojście i dojazd do budynku.
- 3. Zieleń urządzona - powierzchnia biologicznie czynna.

INNE OZNACZENIA:

× × Rozbiórki obiektów i urządzeń kolidujących z inwestycją

ISTNIEJĄCE OBIEKTY I URZĄDZENIA INFRASTRUKTURY:

- 4. Istniejący budynek szkoły podstawowej.
- 5. Sala gimnastyczna.
- 6a. Miejsce postojowe dla samochodów osobowych - 10 mp
- 6b. Miejsce postojowe dla samochodów osobowych - 9 mp.
- 6c. Miejsce postojowe dla samochodów osobowych - 13 mp.
- 7. Dojścia do budynku, nawierzchnie utwardzone.
- 8. Miejsce gromadzenia odpadów stałych.
- 9. Zjazd z drogi gminnej.

ZESTAWIENIE POWIERZCHNI UTWARDZONYCH:

|  |                                                        |                      |
|--|--------------------------------------------------------|----------------------|
|  | Istniejące dojścia i dojazd do budynku:                | 709,72m <sup>2</sup> |
|  | Projektowane dojścia i nawierzchnie utwardzone:        | 216,77m <sup>2</sup> |
|  | Istniejące miejsca postojowe dla samochodów osobowych: | 276,81m <sup>2</sup> |
|  | Obrzeża betonowe 8x30x100cm:                           | 115,10mb             |
|  | Obrzeża palisadowe 8x50x82cm:                          | 5,80mb               |

|   |                                                                                        |                   |
|---|----------------------------------------------------------------------------------------|-------------------|
| Temat:<br>Rozbudowa budynku szkoły podstawowej z instalacjami wewnętrznymi oraz instalacjami zewnętrznymi: elektryczną, kanalizacją sanitarną, kanalizacją opadową wraz ze zbiornikiem na wody opadowe oraz dojściem i dojazdem do budynku wraz z rozbiórką kolidujących z inwestycją instalacji zewnętrznych: elektrycznej, kanalizacji sanitarnej, kanalizacji opadowej oraz rozbiórką studni kopanej na działkach nr ew. 934/1, 934/6, 933/1 w miejscowości Targowisko gm. Kłaj, i rozbiórką kolidującego z inwestycją odcinka napowietrznej linii teletechnicznej oraz budową odcinka sieci kablowej teletechnicznej na działkach nr ew. 932/2, 933/1, 934/1, 934/6, w miejscowości Targowisko, gm. Kłaj. |                                                                                        |                   |
| Inwestor:   | Urząd Gminy Kłaj<br>Kłaj 655, 32-015 Kłaj                                              |                   |
| Branża:   | Projekt zagospodarowania terenu.                                                       | Stadium:<br>PT.   |
| Nazwa rysunku:   | Nawierzchnie utwardzone na dz. nr 934/1, 934/6, 933/1, 932/2 w Targowisku, gmina Kłaj. | Data:<br>maj 2023 |
| Projektował:   | mgr inż. arch. Antoni Pilch<br>upr. bud. nr 401/88                                     | Skala:<br>1:500   |
| Sprawdził:   | mgr inż. arch. Marta Momot<br>upr. nr MPOIA 059/2007                                   | Nr ark.<br>Z-1    |
| ARCUS-ART ARCHITEKTONICZNE BIURO PROJEKTÓW<br>31- 542 Kraków, ul. Mogińska 23, tel./fax 012 653-19-23   |                                                                                        |                   |