



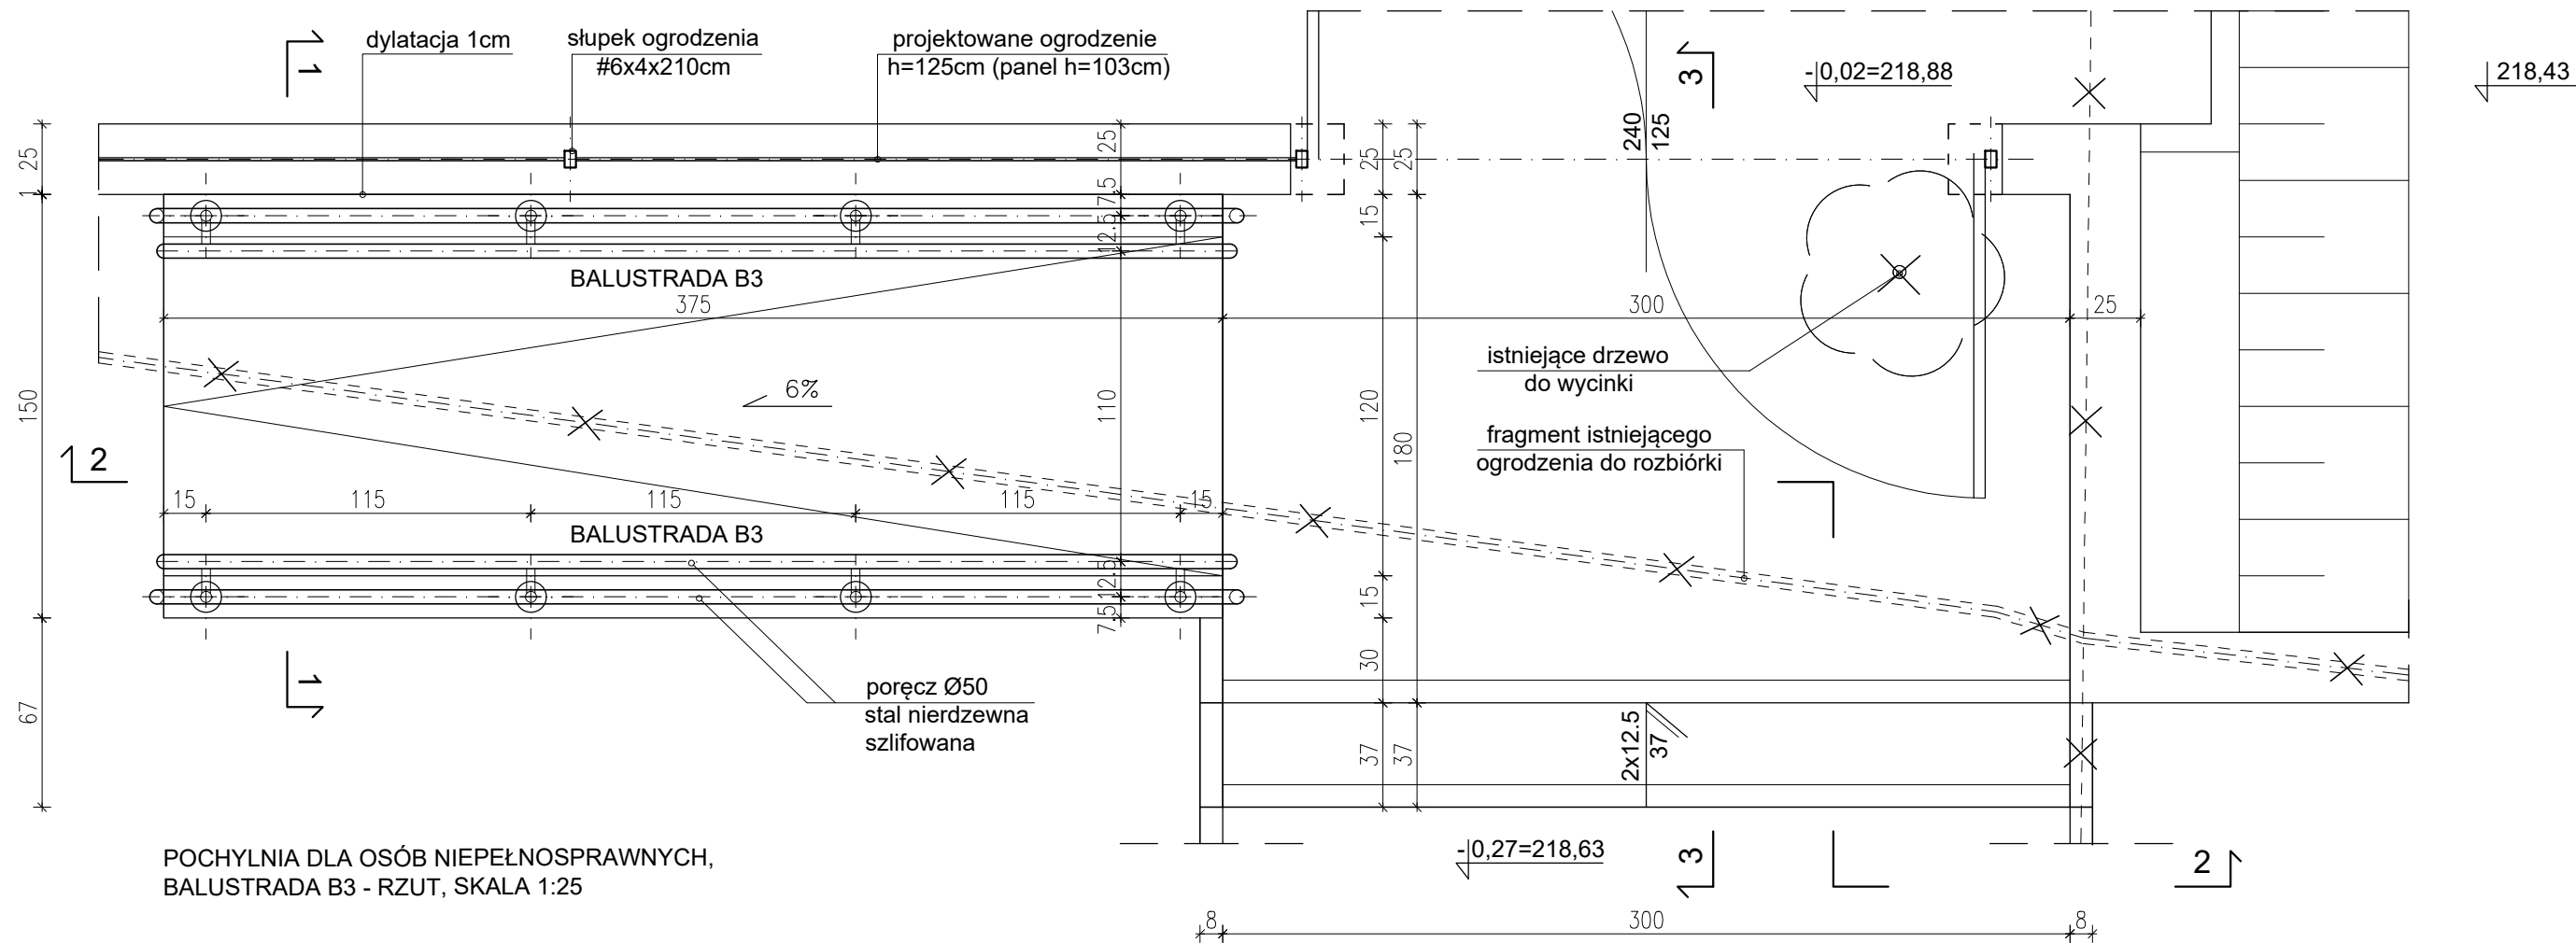

POCHYLNIA DLA OSÓB NIEPEŁNOSPRAWNYCH,
BALUSTRADA B3 - RZUT, SKALA 1:25

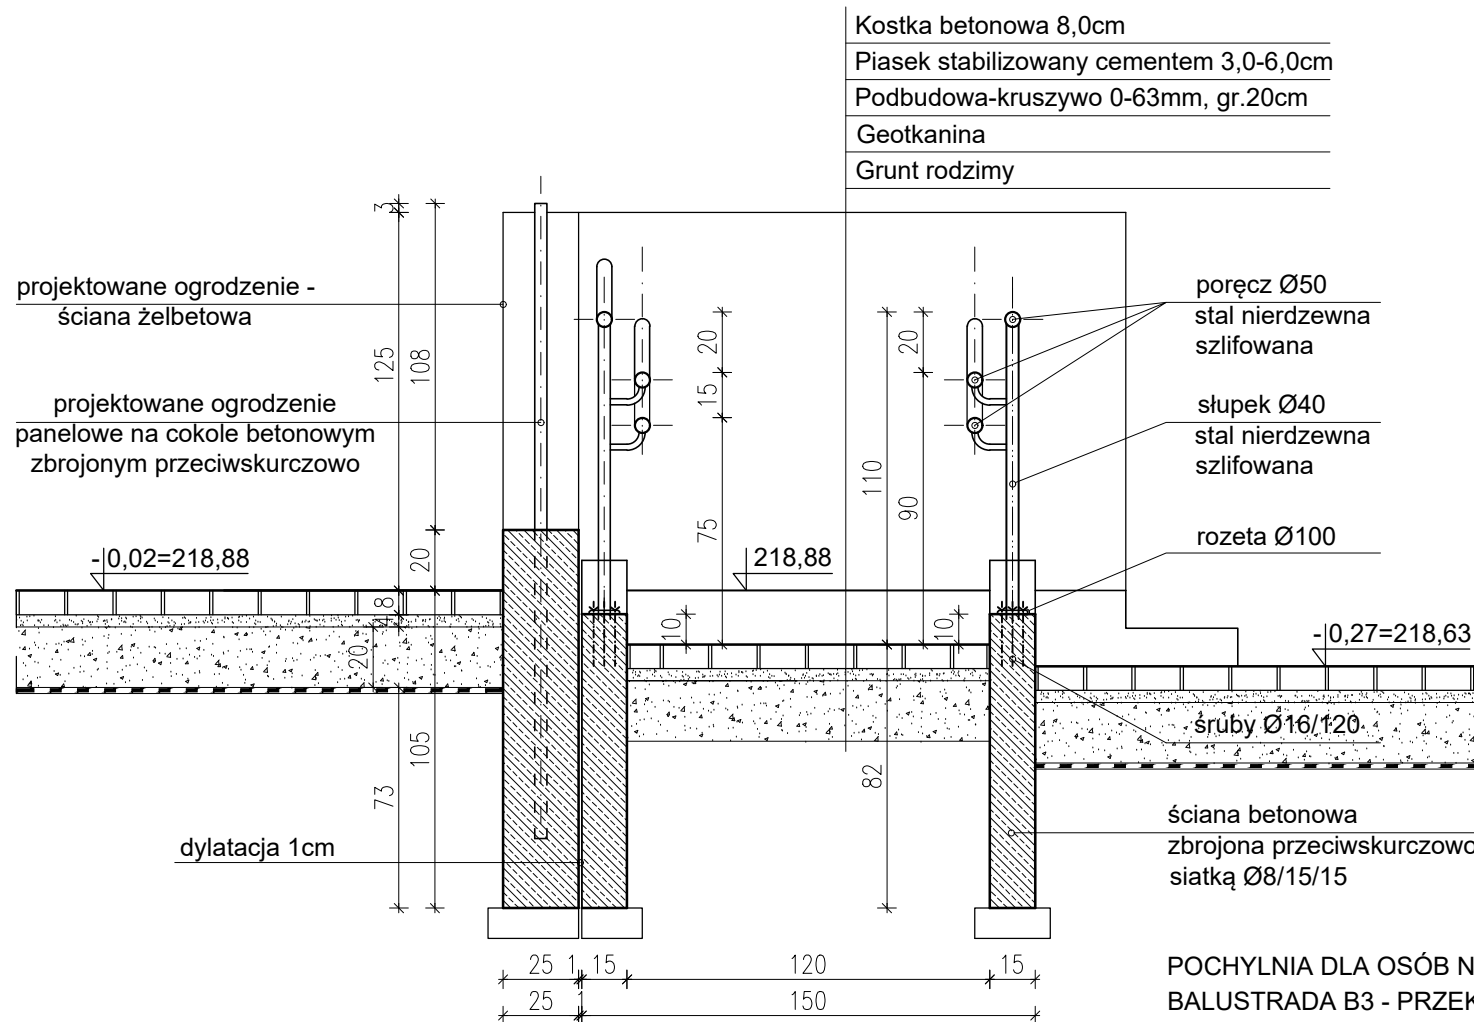

POCHYLNIA DLA OSÓB NIEPEŁNOSPRAWNYCH,
BALUSTRADA B3 - PRZEKRÓJ 1-1, SKALA 1:25

- UWAGI I OPISY:
1. Poręcze - rura Ø50, stal nierdzewna szlifowana.
 2. Słupki Ø40, stal nierdzewna szlifowana
 3. Rozety maskujące Ø100, stal nierdzewna szlifowana.
 4. Śruby do mocowania balustrady Ø16/120.
 5. Podest i pochylnia - nawierzchnia z kostki betonowej

Temat:		
ROZBUDOWA BUDYNKU SZKOŁY PODSTAWOWEJ W TARGOWISKU NA DZIAŁKACH NR 934/1, 934/6, 933/1 GMINA KŁAJ.		
Inwestor:		
Urząd Gminy Kłaj Kłaj 655, 32-015 Kłaj		
Branża:		Stadium:
Architektura		P.T.
Nazwa rysunku:		Data:
Schody zewnętrzne i pochylnia dla osób niepełnosprawnych rzut, przekrój 1-1		maj 2023
Projektował:		Skala:
mgr inż. arch. Antoni Pilch upr. bud. nr 401/88		1:25
Sprawdził:		Nr ark.
mgr inż. arch. Marta Momot upr. nr MPOIA 059/2007		Z-3
ARCUS—ART ARCHITEKTONICZNE BIURO PROJEKTÓW 31— 542 Kraków, ul. Mogińska 23, tel./fax 012 653—19—23		