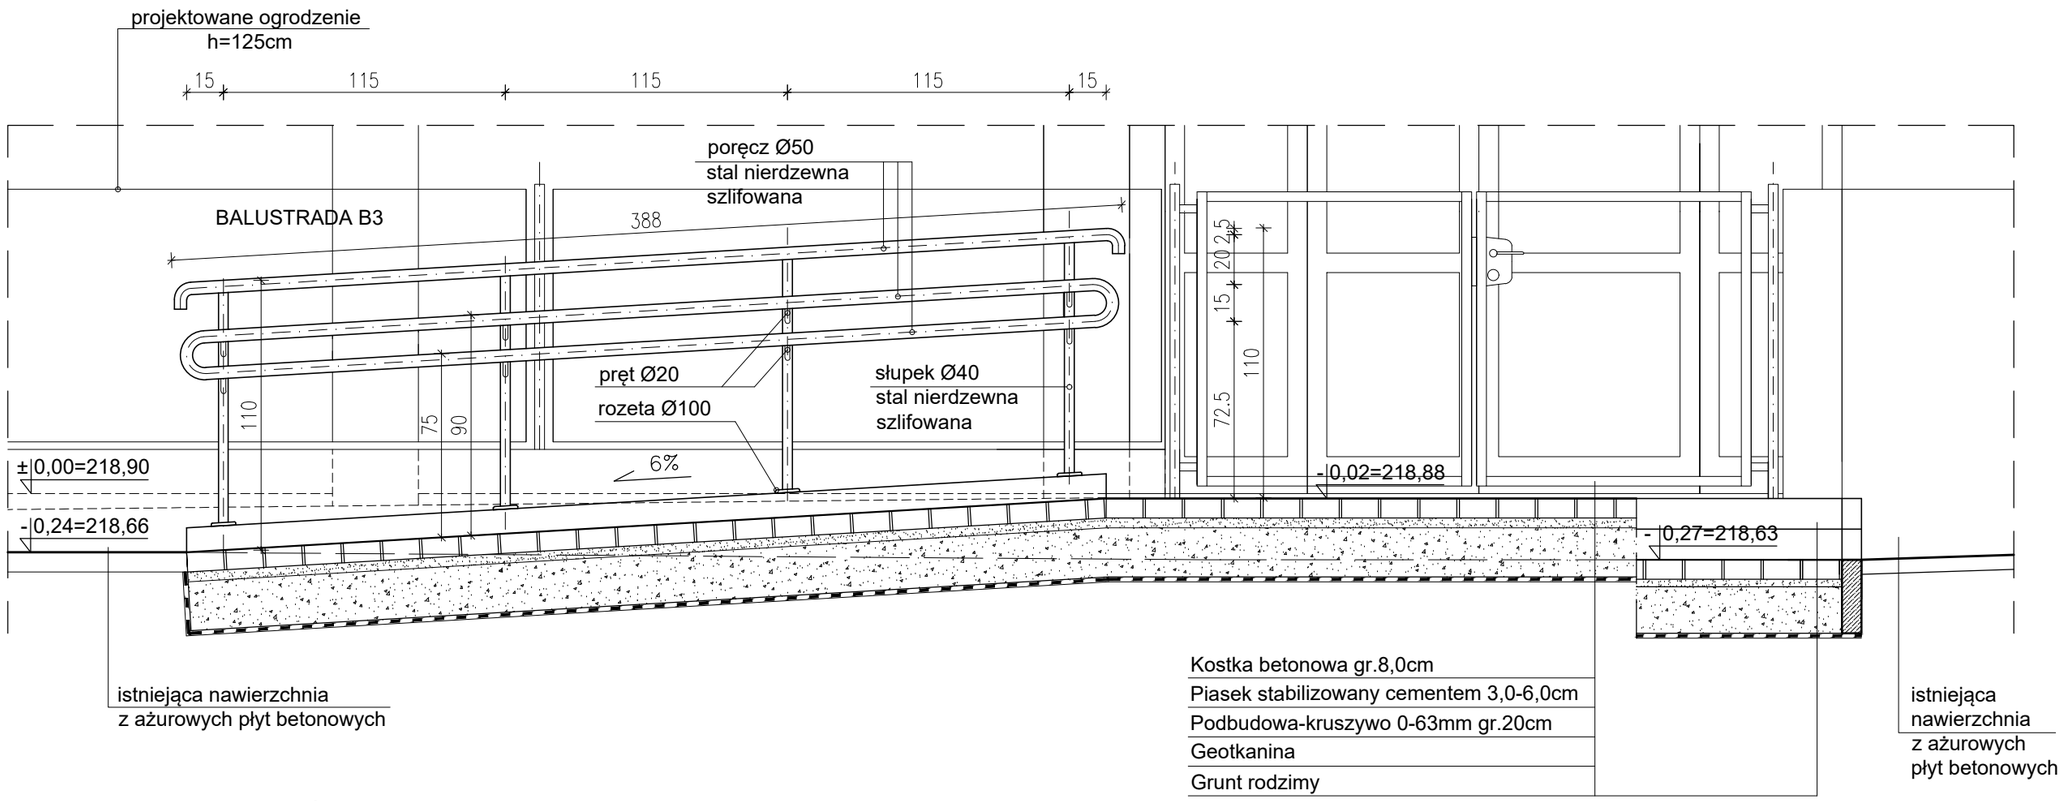

POCHYLNIA DLA OSÓB NIEPEŁNOSPRAWNYCH,
BALUSTRADA B3 - PRZEKRÓJ 2-2, SKALA 1:25

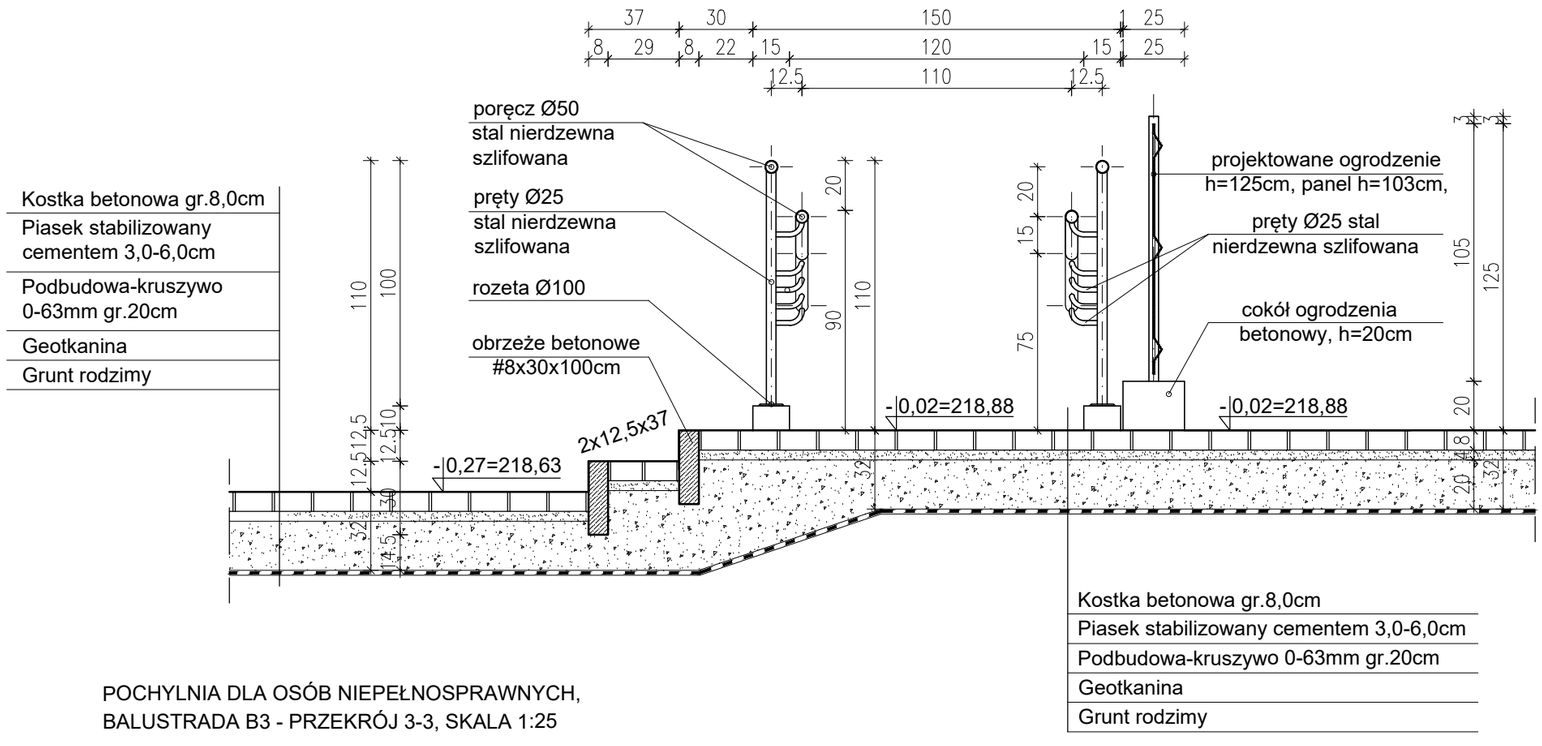

POCHYLNIA DLA OSÓB NIEPEŁNOSPRAWNYCH,
BALUSTRADA B3 - PRZEKRÓJ 3-3, SKALA 1:25

UWAGI I OPISY:
1. Poręcze - rura Ø50, stal nierdzewna szlifowana.
2. Słupki Ø40, stal nierdzewna szlifowana
3. Rozety maskujące Ø100, stal nierdzewna szlifowana.
4. Śruby do mocowania balustrady Ø16/120.
5. Podest i pochylnia - nawierzchnia z kostki betonowej

Temat: **ROZBUDOWA BUDYNKU SZKOŁY PODSTAWOWEJ W TARGOWISKU NA DZIAŁKACH NR 934/1, 934/6, 933/1 GMINA KŁAJ.**	
Inwestor: Urząd Gminy Kłaj, Kłaj 655, 32-015 Kłaj	
Branża: Architektura	Stadium: P.T.
Nazwa rysunku: Schody zewnętrzne i pochylnia dla osób niepełnosprawnych, przekroje 2-2,3-3	Data: maj 2023
Projektował: mgr inż. arch. Antoni Pilch, upr. bud. nr 401/88	Skala: 1:25
Sprawdził: mgr inż. arch. Marta Momot, upr. nr MPOIA 059/2007	Nr ark. Z-4
ARCUS–ART ARCHITEKTONICZNE BIURO PROJEKTÓW, 31– 542 Kraków, ul. Mogilska 23, tel./fax 012 653–19–23	