



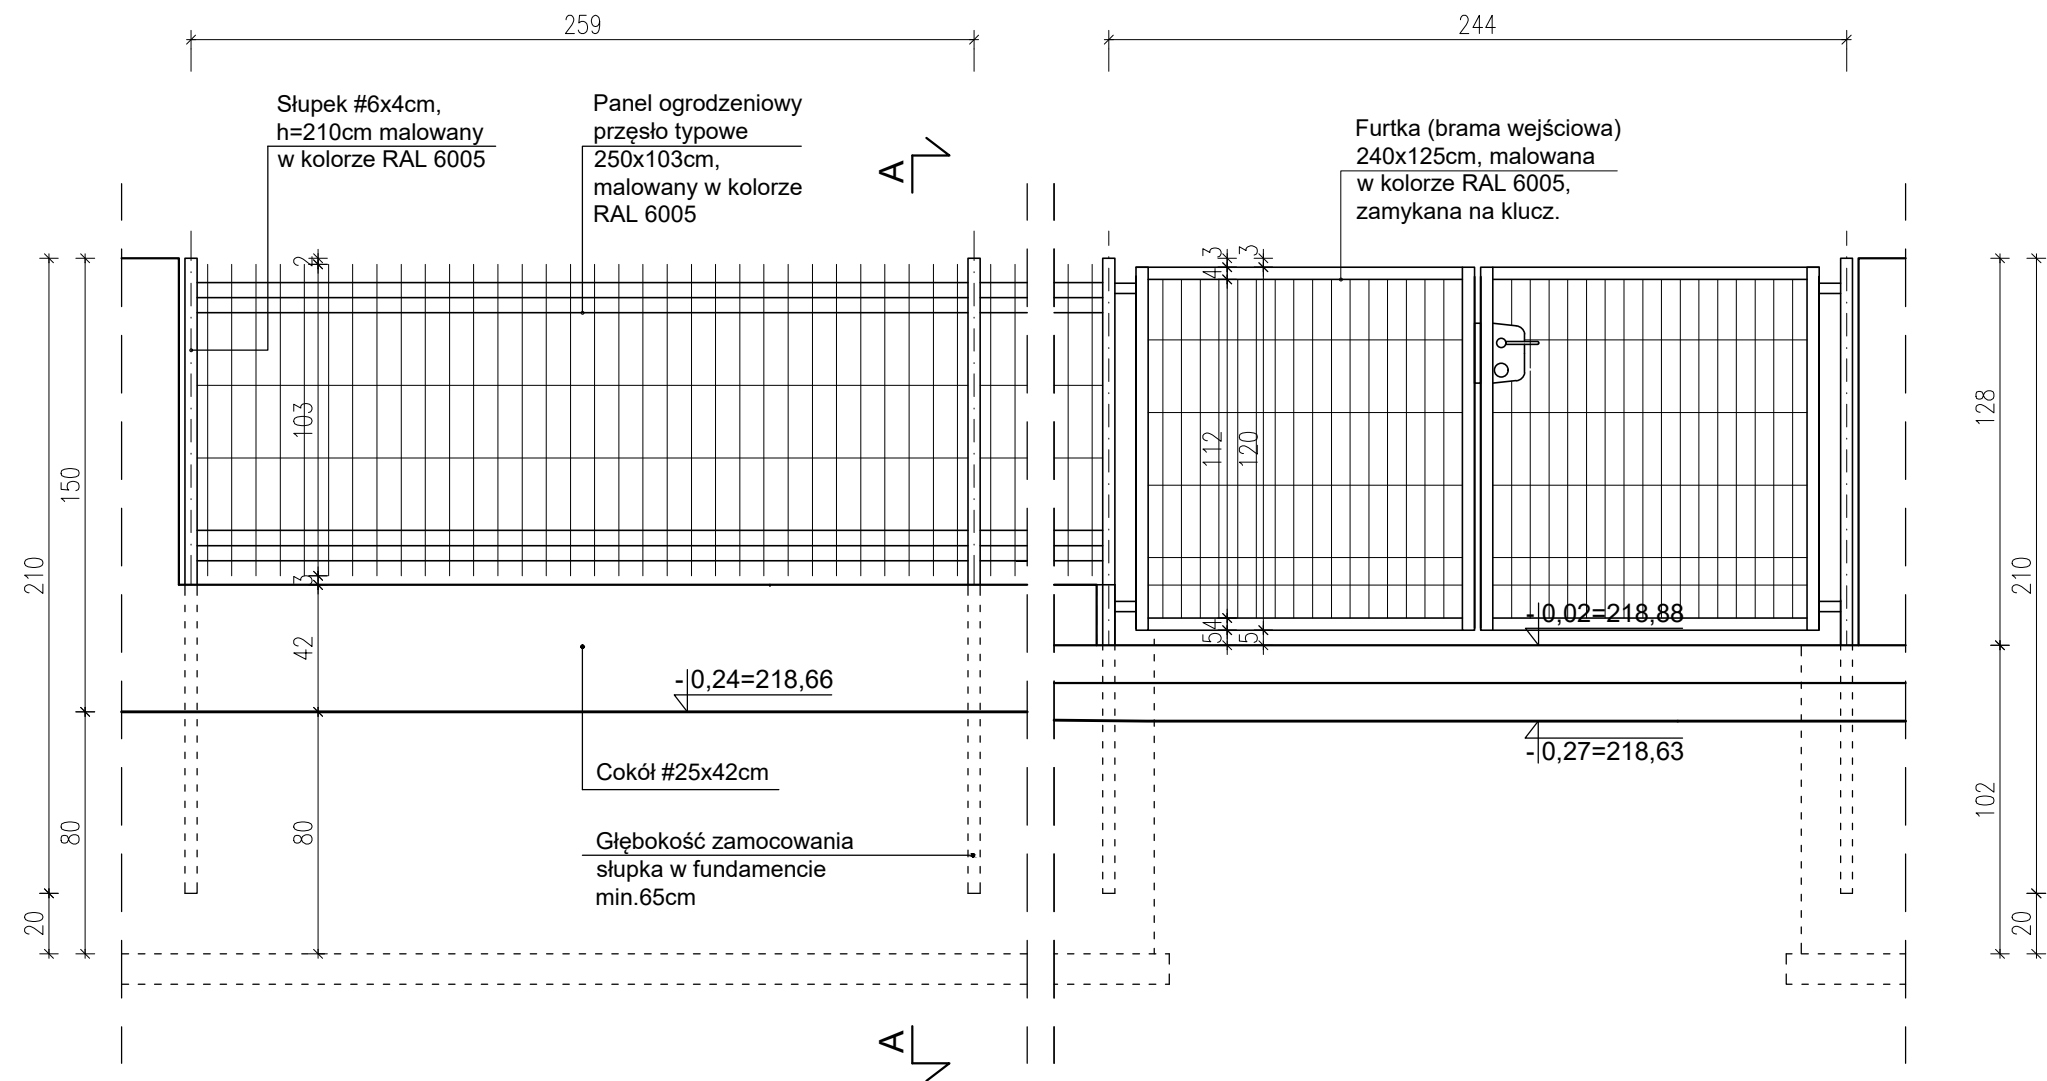

WIDOK OGRODZENIA - SEGMENT TYPOWY, FURTKA,
SKALA 1:25

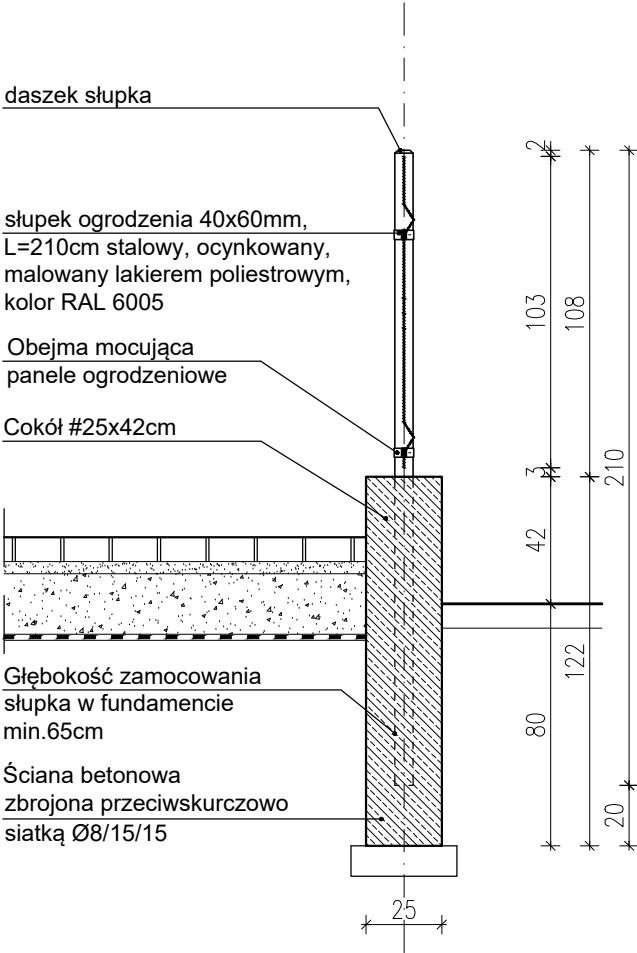

PRZEKRÓJ A-A, SKALA 1:25

Temat: ROZBUDOWA BUDYNKU SZKOŁY PODSTAWOWEJ W TARGOWISKU NA DZIAŁKACH NR 934/1, 934/6, 933/1 GMINA KŁAJ.		
Inwestor: Urząd Gminy Kłaj Kłaj 655, 32-015 Kłaj		
Branża: Architektura		Stadium: P.T.
Nazwa rysunku: Ogrodzenie - segment typowy i furtka, widok, przekrój A-A.		Data: maj 2023
Projektował: mgr inż. arch. Antoni Pilch upr. bud. nr 401/88		Skala: 1:25
Sprawdził: mgr inż. arch. Marta Momot upr. nr MPOIA 059/2007		Nr ark. Z-6
ARCUS—ART ARCHITEKTONICZNE BIURO PROJEKTÓW 31— 542 Kraków, ul. Mogińska 23, tel./fax 012 653—19—23		