

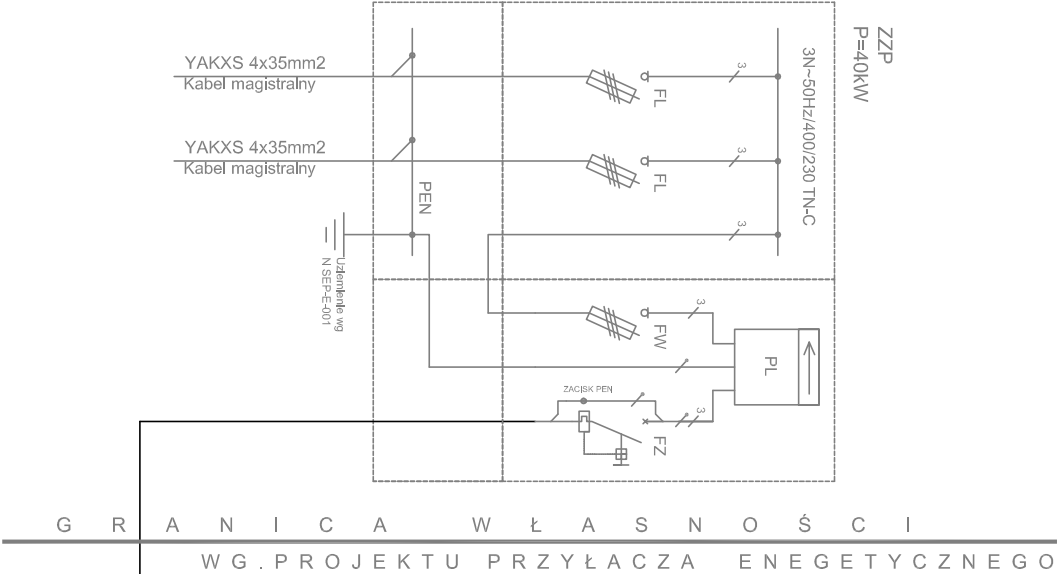
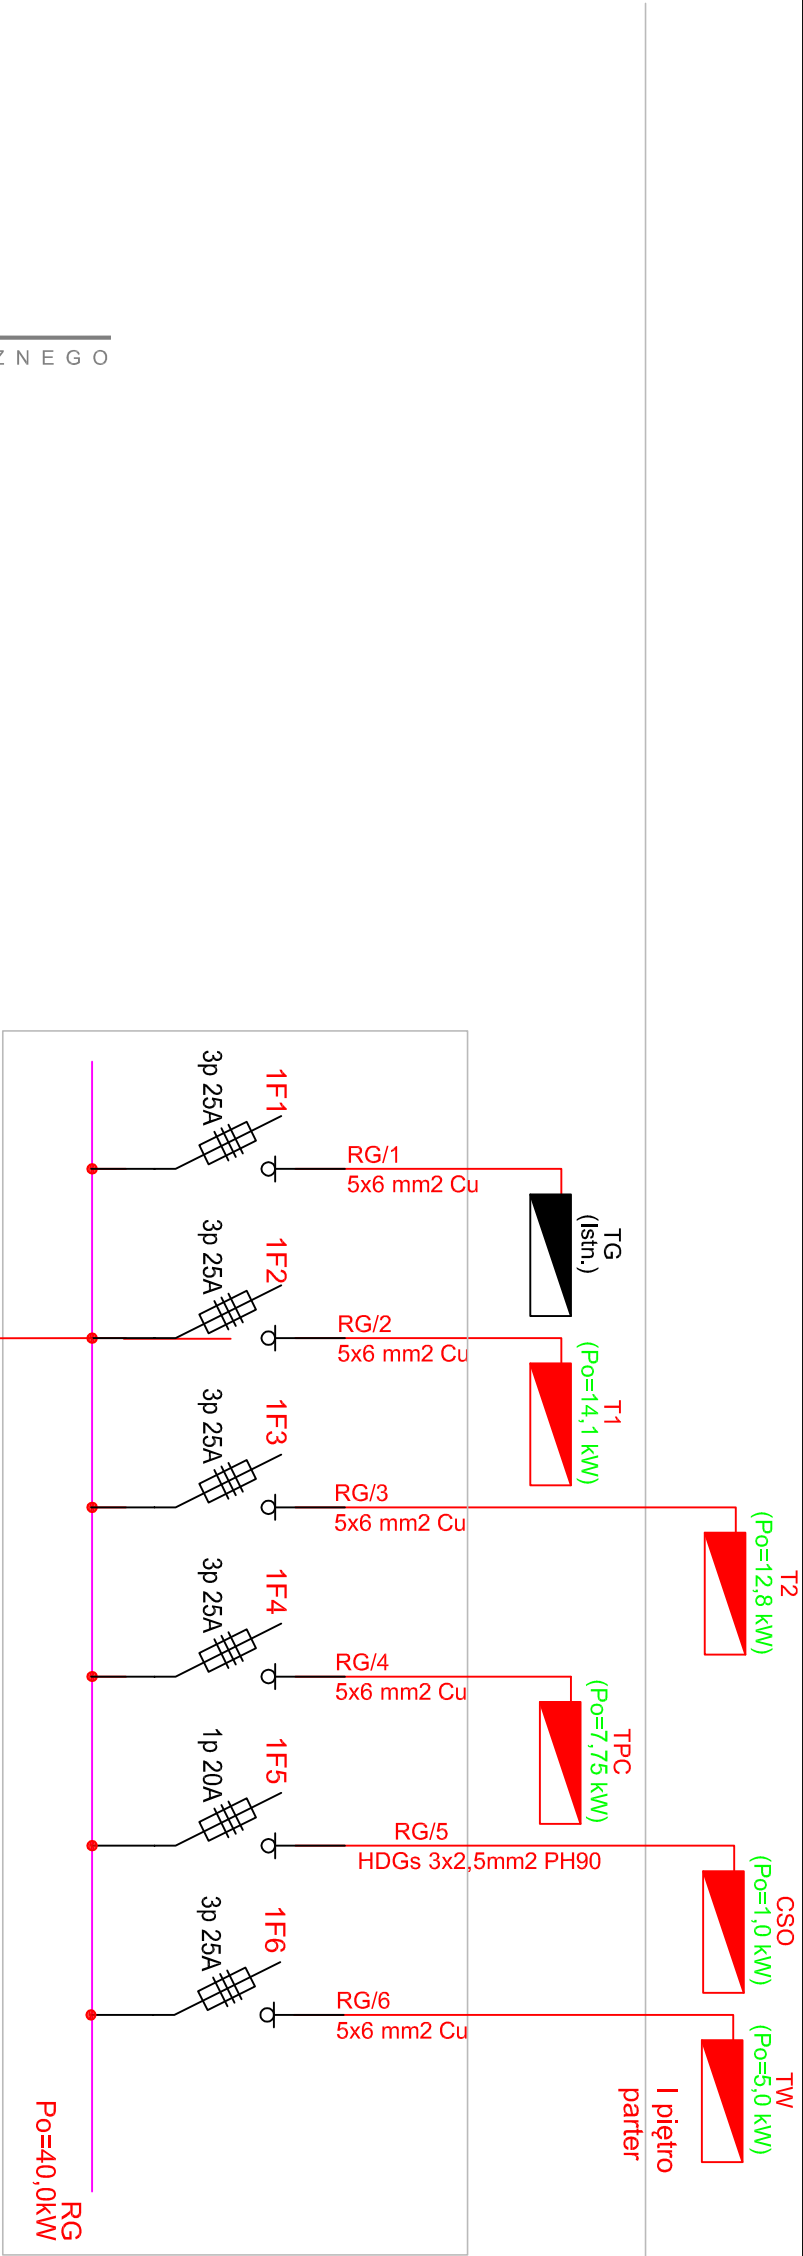


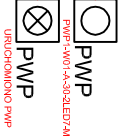

ROZDZIELNICA Z ZABUDOWANYM
CERTYFIKOWANYM URZĄDZENIEM
SYGNALIZUJĄCO-STEROWNICZYM PWP
(wersja bez kontroli)

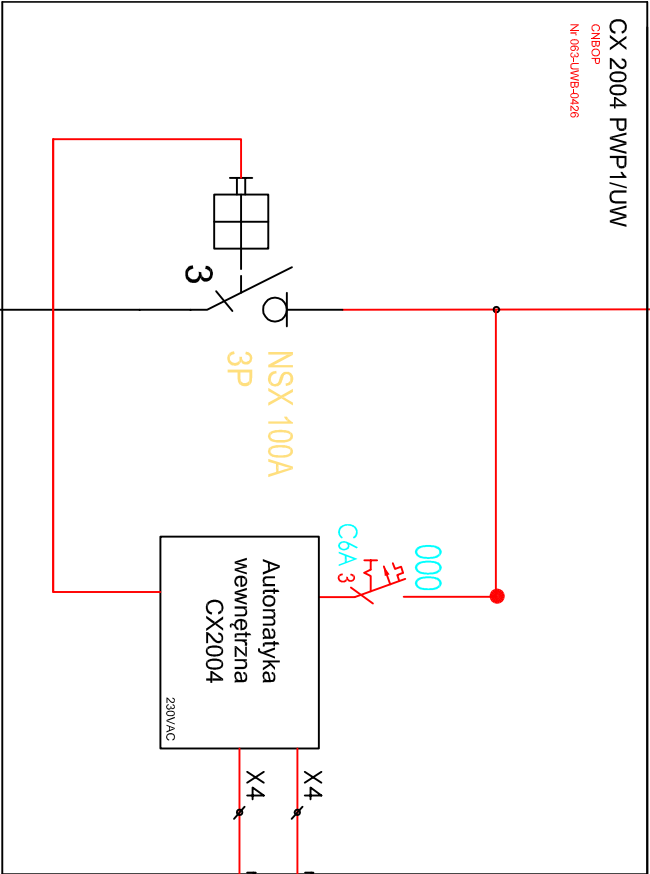

Temat: Rozbudowa budynku szkoły podstawowej wraz z instalacjami wewnętrznymi oraz instalacjami zewnętrznymi: elektryczną, kanalizacją sanitarną, kanalizacją opadową wraz ze zbiornikiem na wody opadowe oraz dojściem i dojazdem do budynku wraz rozbiórką kołidujących z projektowaną inwestycją odcinków instalacji zewnętrznych: elektrycznej, kanalizacji sanitarnej, kanalizacji opadowej oraz rozbiórką studni kopanej na dz. nr 934/1, 934/6, 933/1 w miejscowości Targowisko, gmina Kłaj. Przebudowa kołidującego z inwestycją odcinka sieci teletechnicznej na dz. nr 933/1, 934/1, 934/6, 932/2 w miejscowości Targowisko, gmina Kłaj.			
Investor:	Urząd Gminy Kłaj Kłaj 655, 32-015 Kłaj	Stadium:	
Bronzo:	INSTALACJE ELEKTRYCZNE	PT	
Nazwa rysunku:	Schemat ideowy zasilania 3x400/230V	Data:	maj 2023
Projektował:	mgr inż. Krzysztof Rybus	Skolio:	-
upr. bud. MAP/0246/PWOE/04			
Sprawił:	mgr inż. Grzegorz Mazur	Nr ark.	E-1
upr. nr MAP/0049/PWOE/11			
ARCUS-ART ARCHITEKTONICZNE BIURO PROJEKTÓW 31- 542 Kraków, ul. Mogińska 23, tel./fax 012 653-19-23			