


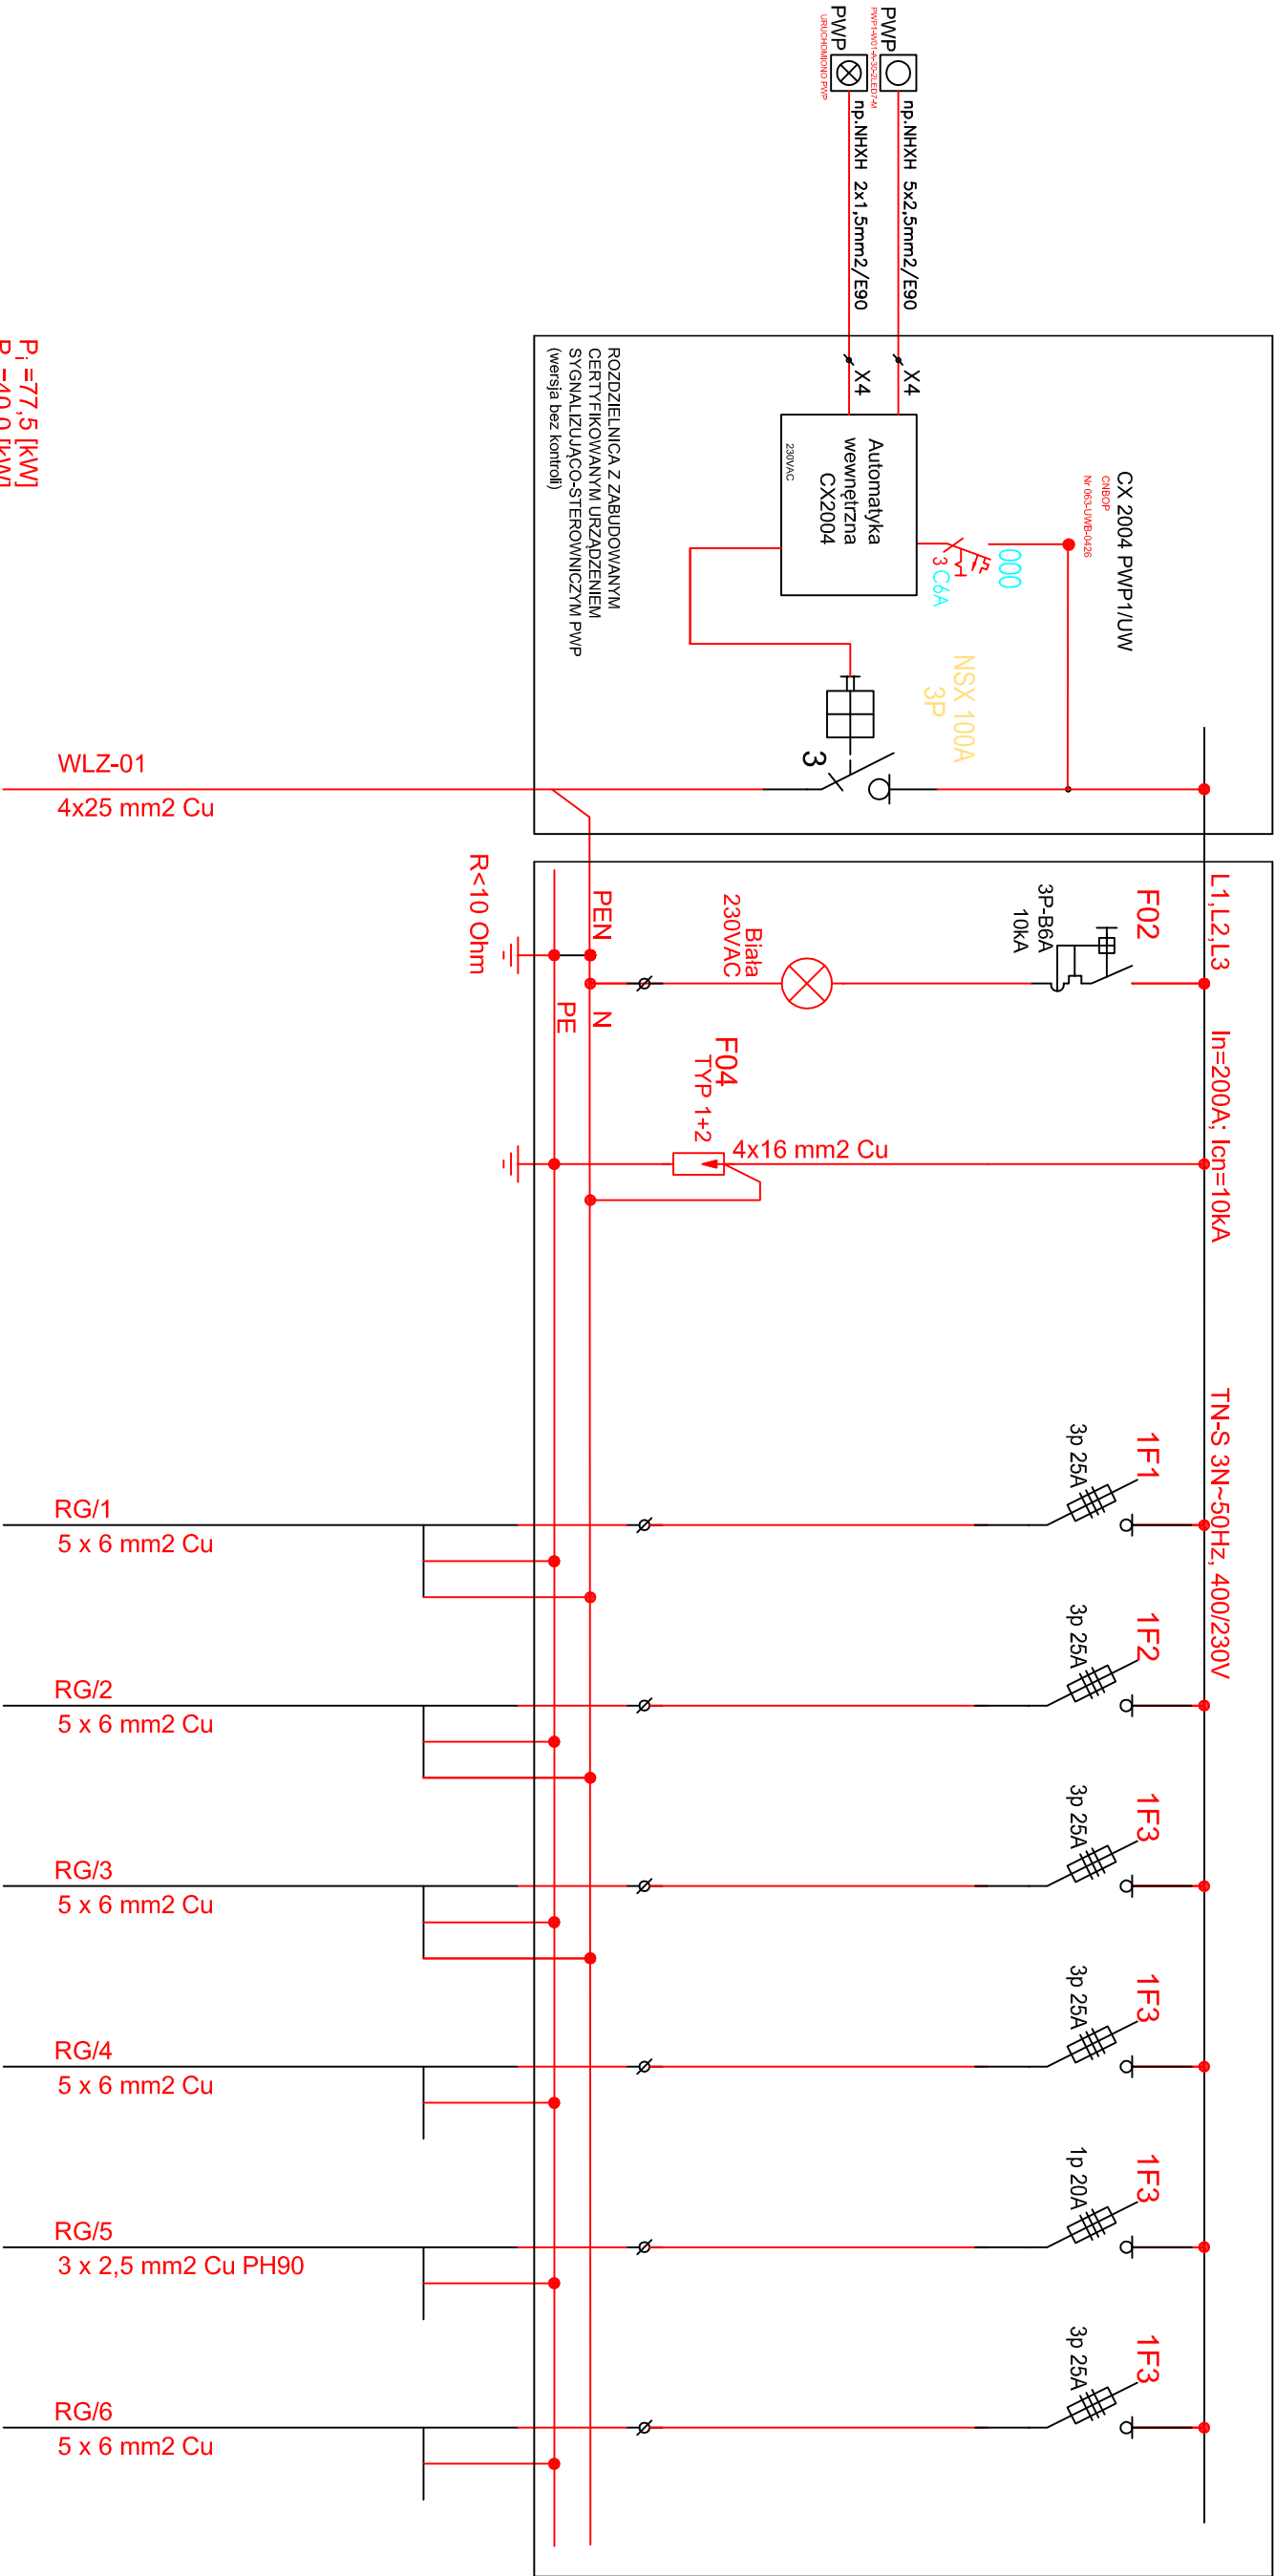

P_i =77,5 [kW]
P_o =40,0 [kW]
I_o =62,0 [A]

Nr obwodu	01	02	03	05	1	2	3	4	5	6
Wyłącznik p.poż	Zasilanie z ZZP	Kontrola napięcia	Ochrona przepięciowa	Tablica TG	Tablica T1	Tablica T2	Tablica TPC	Centrala systemu oddymiania	Tablica TW	
Przeznaczenie										
Po [kW]		40,0			4,0	14,1	12,8	5,0	1,0	5,0

Temat: Rozbudowa budynku szkoły podstawowej wraz z instalacjami wewnętrznymi oraz instalacjami zewnętrznymi: elektryczną, kanalizacją sanitarną, kanalizacją opadową wraz ze zbiornikiem na wody opadowe oraz dojściem i dojazdem do budynku wraz rozbiórką kolidujących z projektowaną inwestycją odcinków instalacji zewnętrznych: elektrycznej, kanalizacji sanitarnej, kanalizacji opadowej oraz rozbiórką studni kopanej na dz. nr 934/1, 934/6, 933/1 w miejscowości Targowisko gmina Kłaj. Przebudowa kolidującego z inwestycją odcinka sieci teletechnicznej na dz. nr 933/1, 934/1, 934/6, 932/2 w miejscowości Targowisko, gmina Kłaj.					Nazwa rysunku: Schemat rozdzielni głównej "RG" + "Wyl.p.poż."					Data: maj 2023	
Inwestor: Urząd Gminy Kłaj Kłaj 655, 32-015 Kłaj					Projektował: Mgr inż. Krzysztof Rybus Nr upr. MAP/0246/PWOE/04					Skolio: -	
Branża: INSTALACJE ELEKTRYCZNE					Sprawdził: Mgr inż. Grzegorz Mazur Nr upr. MAP/0049/PWOE/11					Nr ark. E-2	
					ARCUS-ART ARCHITEKTONICZNE BIURO PROJEKTÓW 31- 542 Kraków, ul. Mogiła 23, tel./fax 012 653-19-23						