


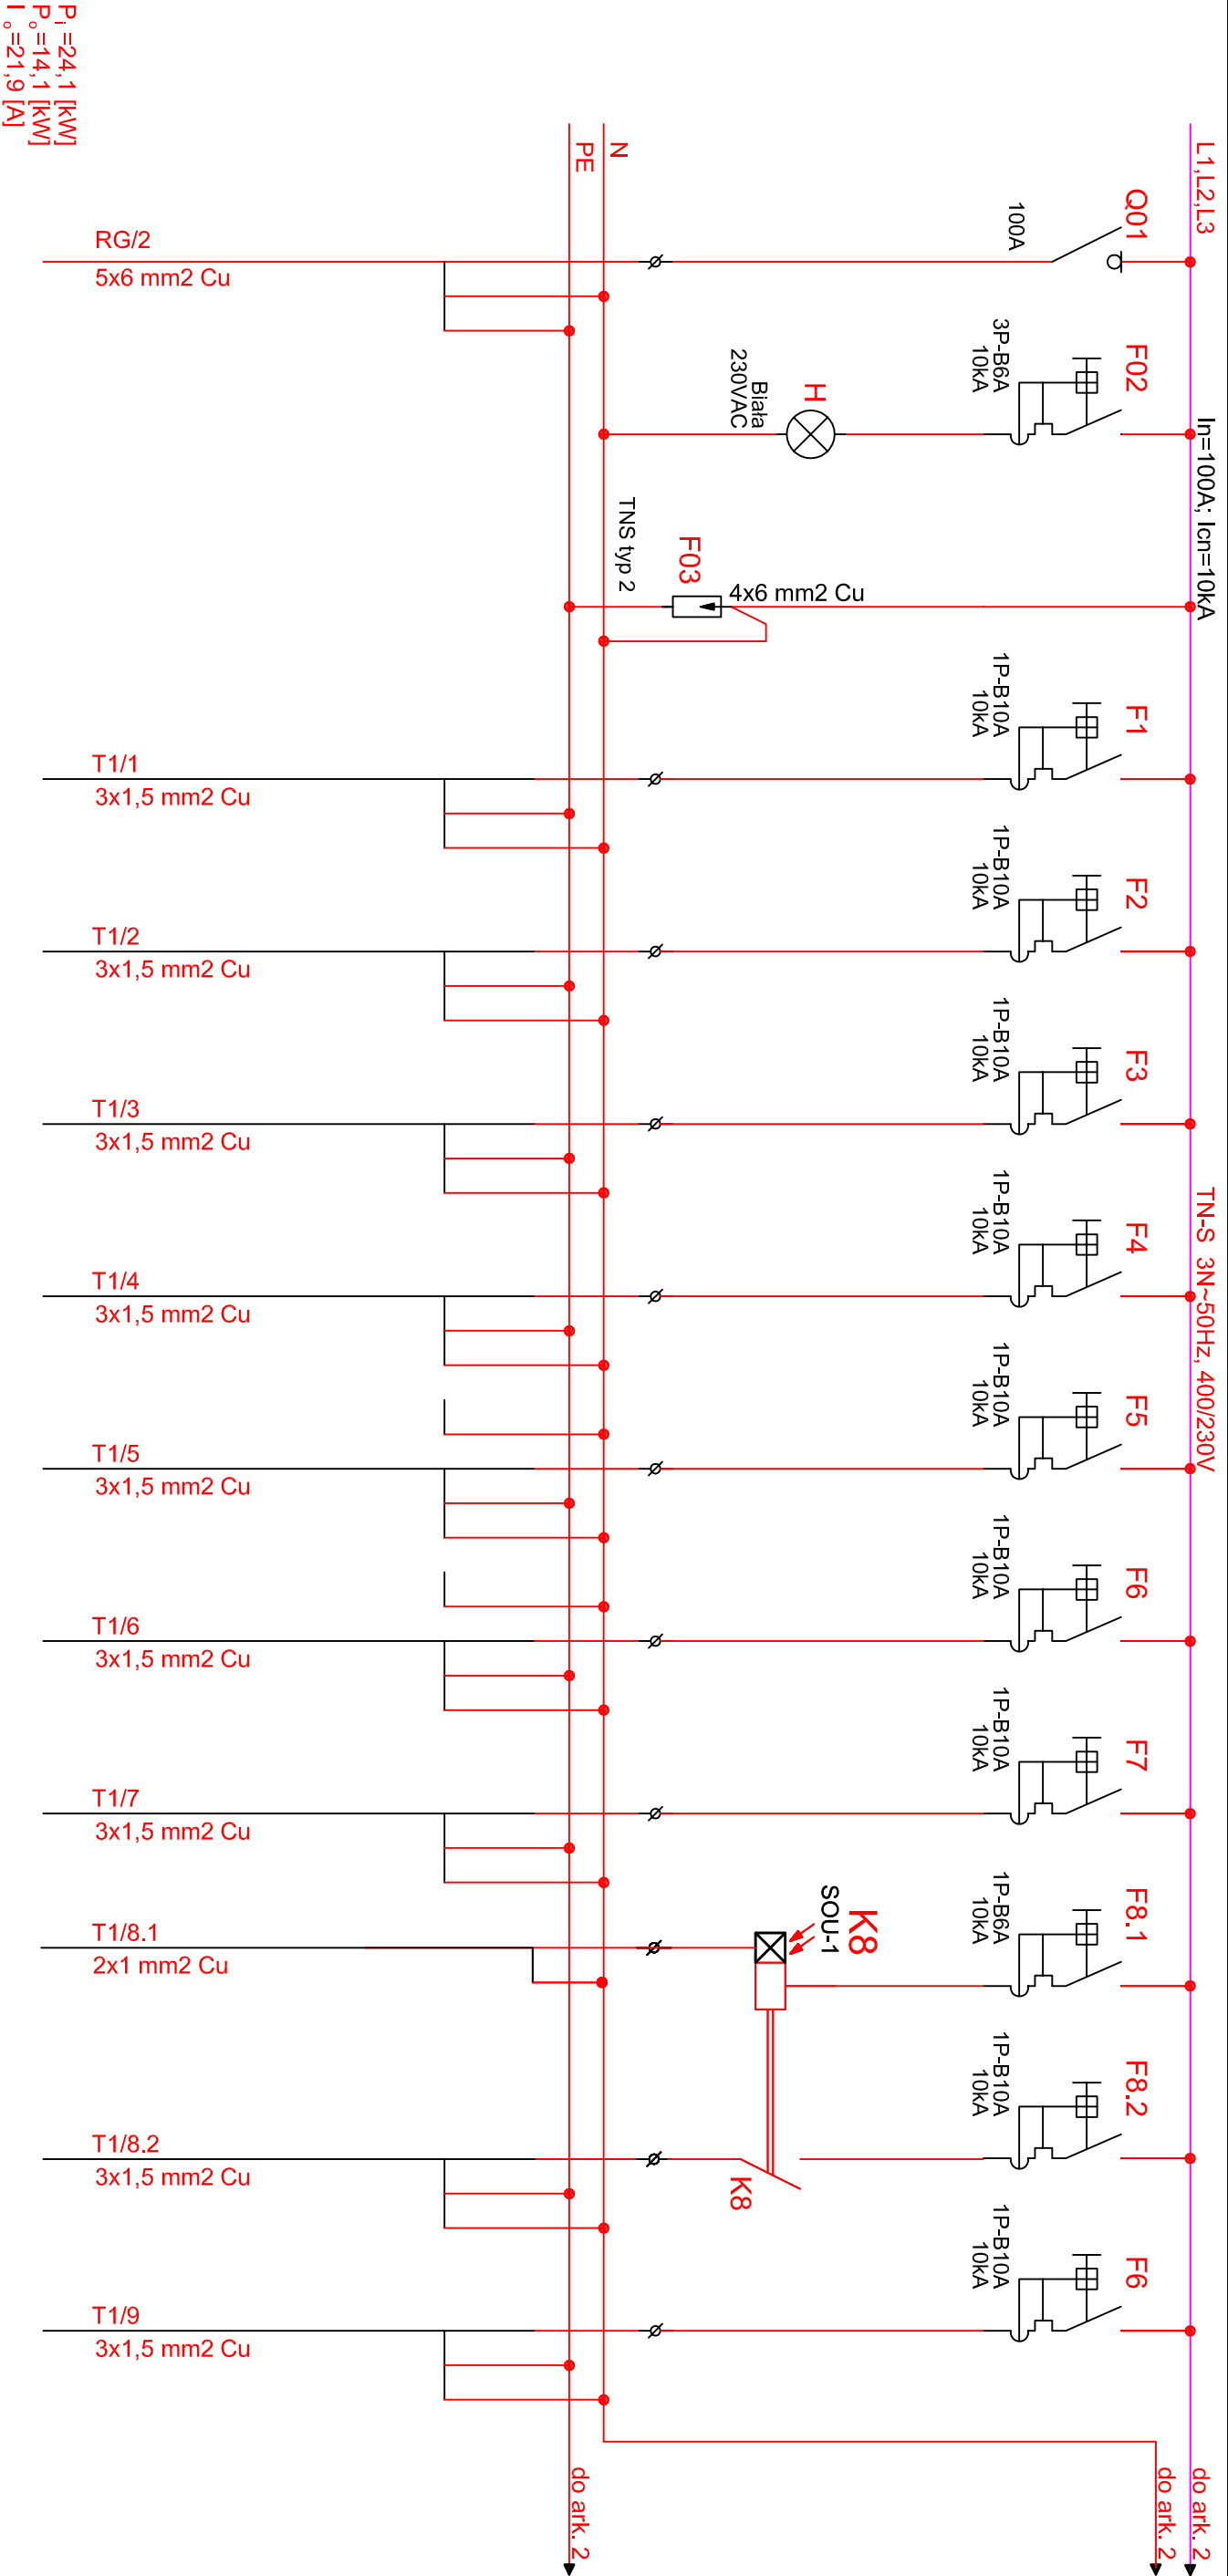

Nr. obwodu	01	02	03	1	2	3	4	5	6	7	8.1	8.2	9
Przeznaczenie	Zasilanie z rozdz. RG	Kontrola napięcia	Ochrona przepięciowa	Oświetlenie ogólne Wiatrołap hall wejściowy komunikacja	Oświetlenie ogólne Pom. gosp., techn. WC męski, WC damski / WC	Oświetlenie ogólne Szatnia	Oświetlenie ogólne Sala lekcyjna	Oświetlenie ogólne Sala lekcyjna	Oświetlenie ogólne Sala lekcyjna	Oświetlenie ogólne Klatka schodowa	Sterowanie przez czujnik zmiernicowy	Oświetlenie zewnętrzne	Oświetlenie awaryjne
Pi = 24,1 [kW]				0,3	0,3	0,2	0,3	0,3	0,3	0,2	0,1	0,1	0,2

Temat: Rozbudowa budynku szkoły podstawowej wraz z instalacjami wewnętrznymi oraz instalacjami zewnętrznymi: elektryczną, kanalizacją sanitarną, kanalizacją opadową wraz ze zbiornikiem na wody opadowe oraz dojeżdżem i dojazdem do budynku wraz rozbiórką kolidujących z projektowaną inwestycją odcinków instalacji zewnętrznych: elektrycznej, kanalizacji sanitarnej, kanalizacji opadowej oraz rozbiórką studni kopanej na dz. nr 934/1, 934/6, 933/1 w miejscowości Targowisko gmina Kłaj. Przebudowa kolidującego z inwestycją odcinka sieci teletechnicznej na dz. nr 933/1, 934/1, 934/6, 932/2 w miejscowości Targowisko, gmina Kłaj.				Nazwa rysunku: Schemat tablicy rozdzielczej "T1"				Data: maj 2023	
Inwestor: Urząd Gminy Kłaj Kłaj 655, 32-015 Kłaj		Projektował: Mgr inż. Krzysztof Rybus Nr upr. MAP/0246/PWDE/04		Sprawdził: Mgr inż. Grzegorz Mazur Nr upr. MAP/0049/PWDE/11		Skolio: -			
Branża: INSTALACJE ELEKTRYCZNE		Stadium: PT		ARBUS-ART ARCHITEKTONICZNE BIURO PROJEKTÓW 31-542 Kraków, ul. Mogiła 23, tel./fax 012 653-19-23		Nr ark. E-3.1			