


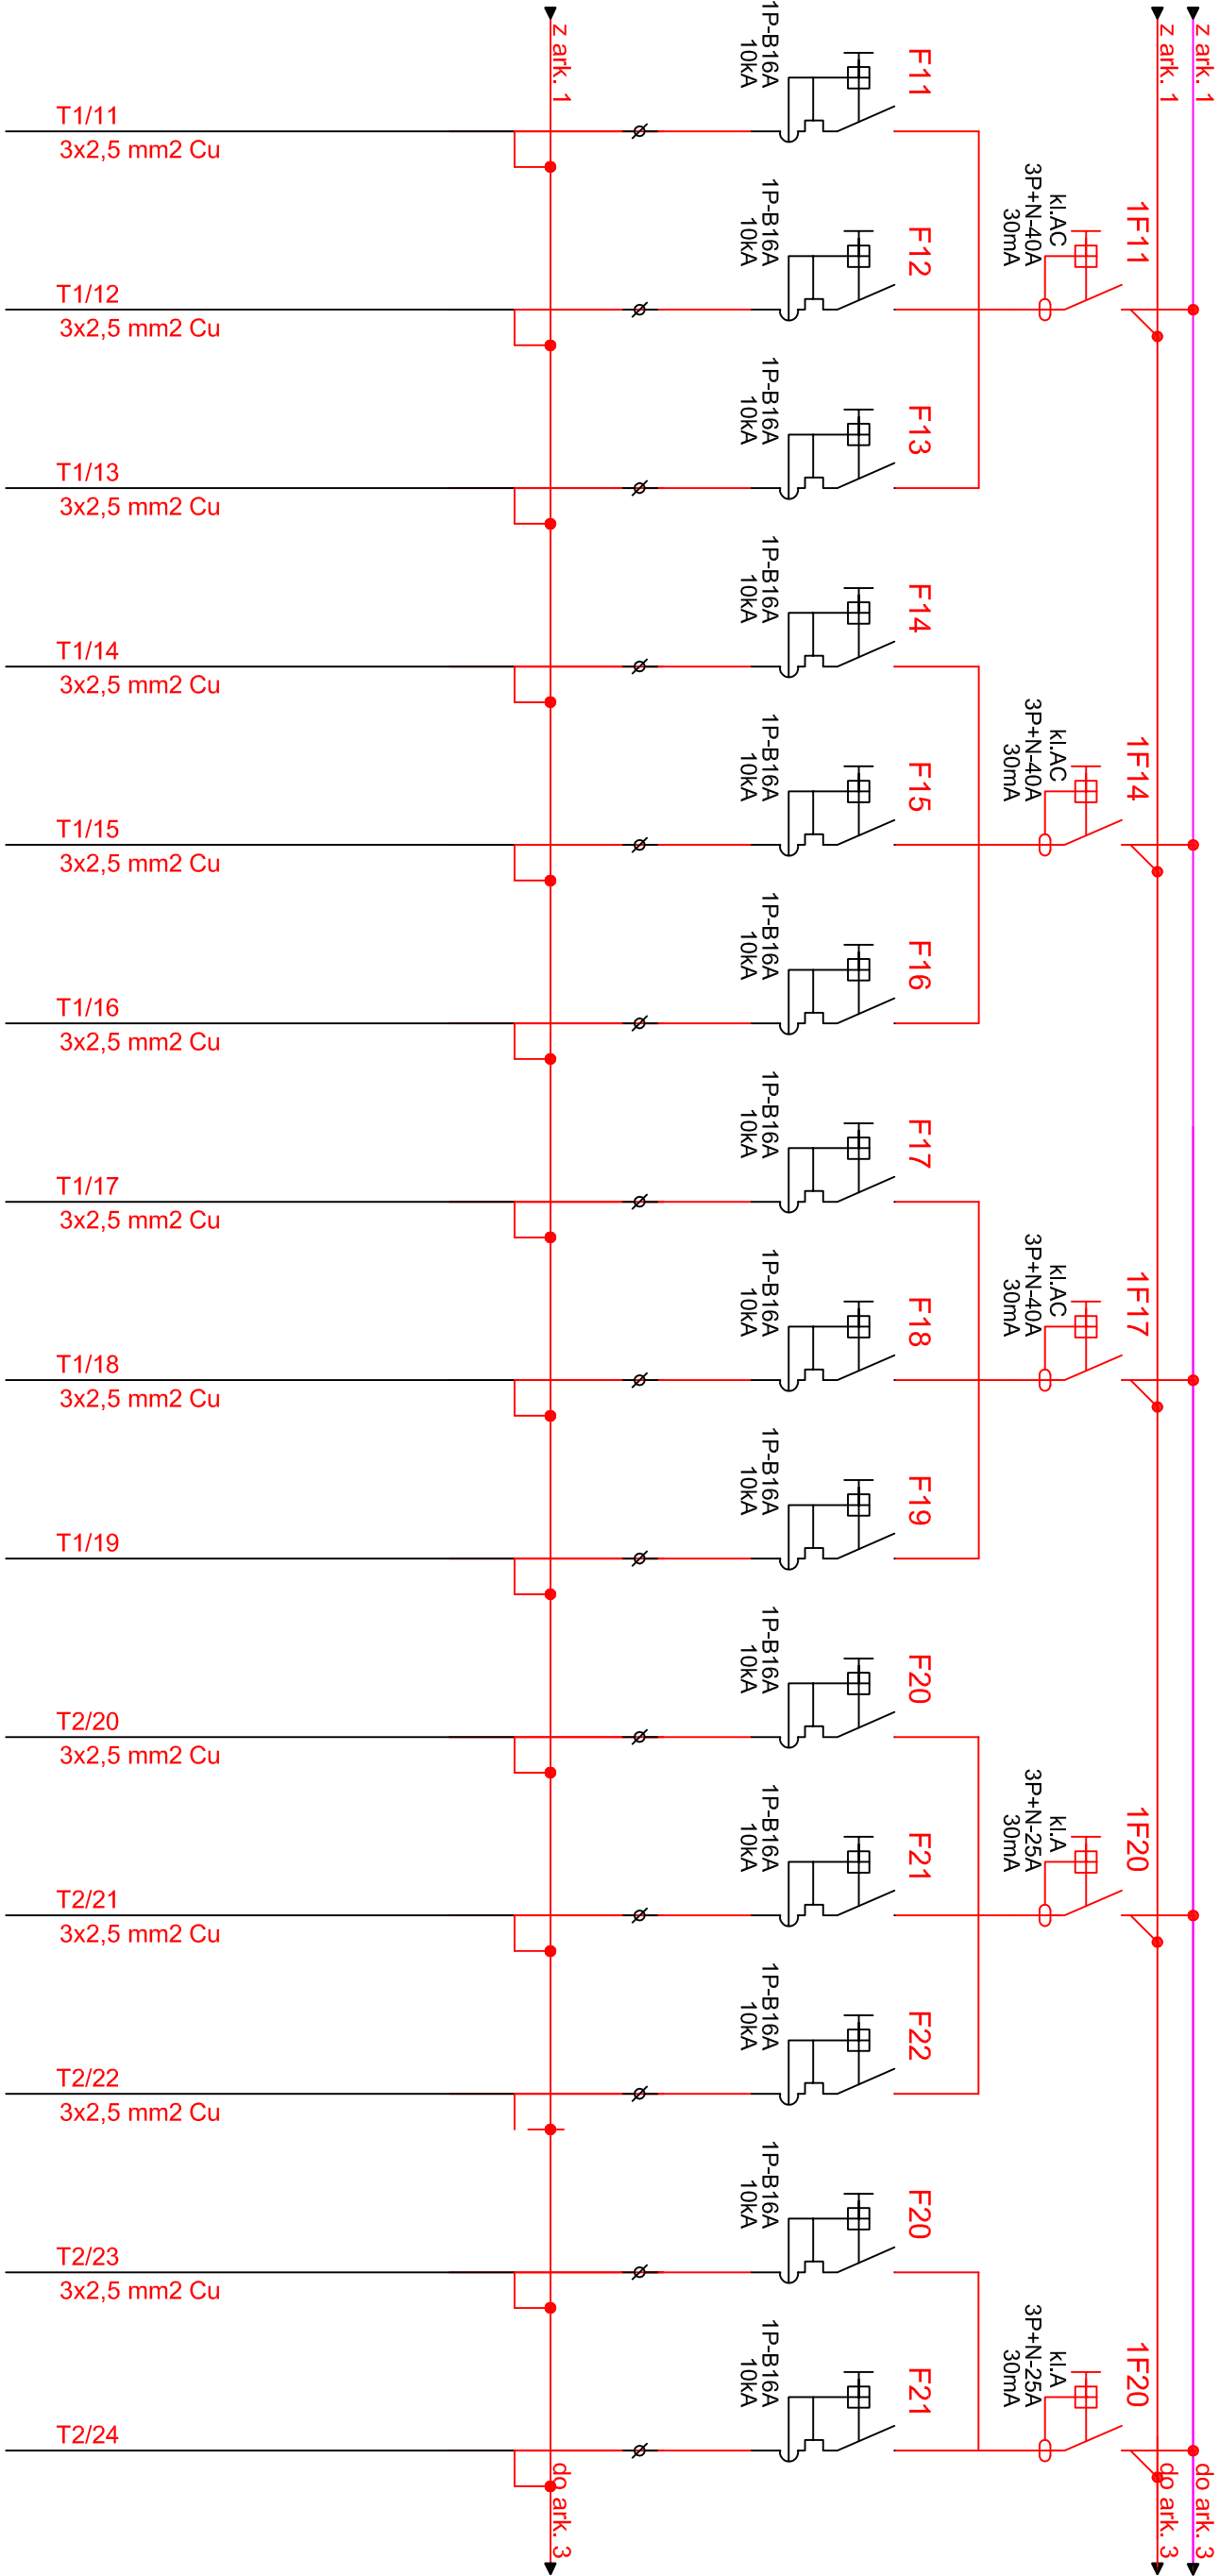

11	Gniazda Włotcop hall wejściowy komunikacja	12	Gniazda Komunikacja	13	Gniazda Pom. gospodarcze Pom. techniczne	14	WC męski, WC damski / WC	15	Gniazda Szatnia	16	Gniazda Sala lekcyjna	17	Gniazda Sala lekcyjna	18	Gniazda Sala lekcyjna	19	Rezerwa	20	Zasilanie Szafy PPD1	21	Gniazdo DATA Sala lekcyjna	22	Gniazdo DATA Sala lekcyjna	23	Gniazdo DATA Sala lekcyjna	24	Rezerwa
1,5		1,5		1,5		1,5		1,5		1,5		1,5		1,5				1,0		1,0		1,0		1,0			

Temat: Rozbudowa budynku szkoły podstawowej wraz z instalacjami wewnętrznymi oraz instalacjami zewnętrznymi: elektryczną, kanalizacją sanitarną, kanalizacją opadową wraz ze zbiornikiem na wody opadowe oraz dojeściem i dojazdem do budynku wraz rozbiórką kolidujących z projektowaną inwestycją odcinków instalacji zewnętrznych: elektrycznej, kanalizacji sanitarnej, kanalizacji opadowej oraz rozbiórką studni kopanej na dz. nr 934/1, 934/6, 933/1 w miejscowości Targowisko gmina Kłaj. Przebudowa kolidującego z inwestycją odcinka sieci teletechnicznej na dz. nr 933/1, 934/1, 934/6, 932/2 w miejscowości Targowisko, gmina Kłaj.												Nazwa rysunku: Schemat tablicy rozdzielczej "T1"												Data: maj 2023	
Inwestor: Urząd Gminy Kłaj Kłaj 655, 32-015 Kłaj												Projektował: Mgr inż. Krzysztof Rybus Nr upr. MAP/0246/PWOE/04												Skolio: -	
Branża: INSTALACJE ELEKTRYCZNE												Sprawdził: Mgr inż. Grzegorz Mazur Nr upr. MAP/0049/PWOE/11												Nr ark. E-3-2	
												ARCUS-ART ARCHITEKTONICZNE BIURO PROJEKTÓW 31- 542 Kraków, ul. Mogiła 23, tel./fax 012 653-19-23													