


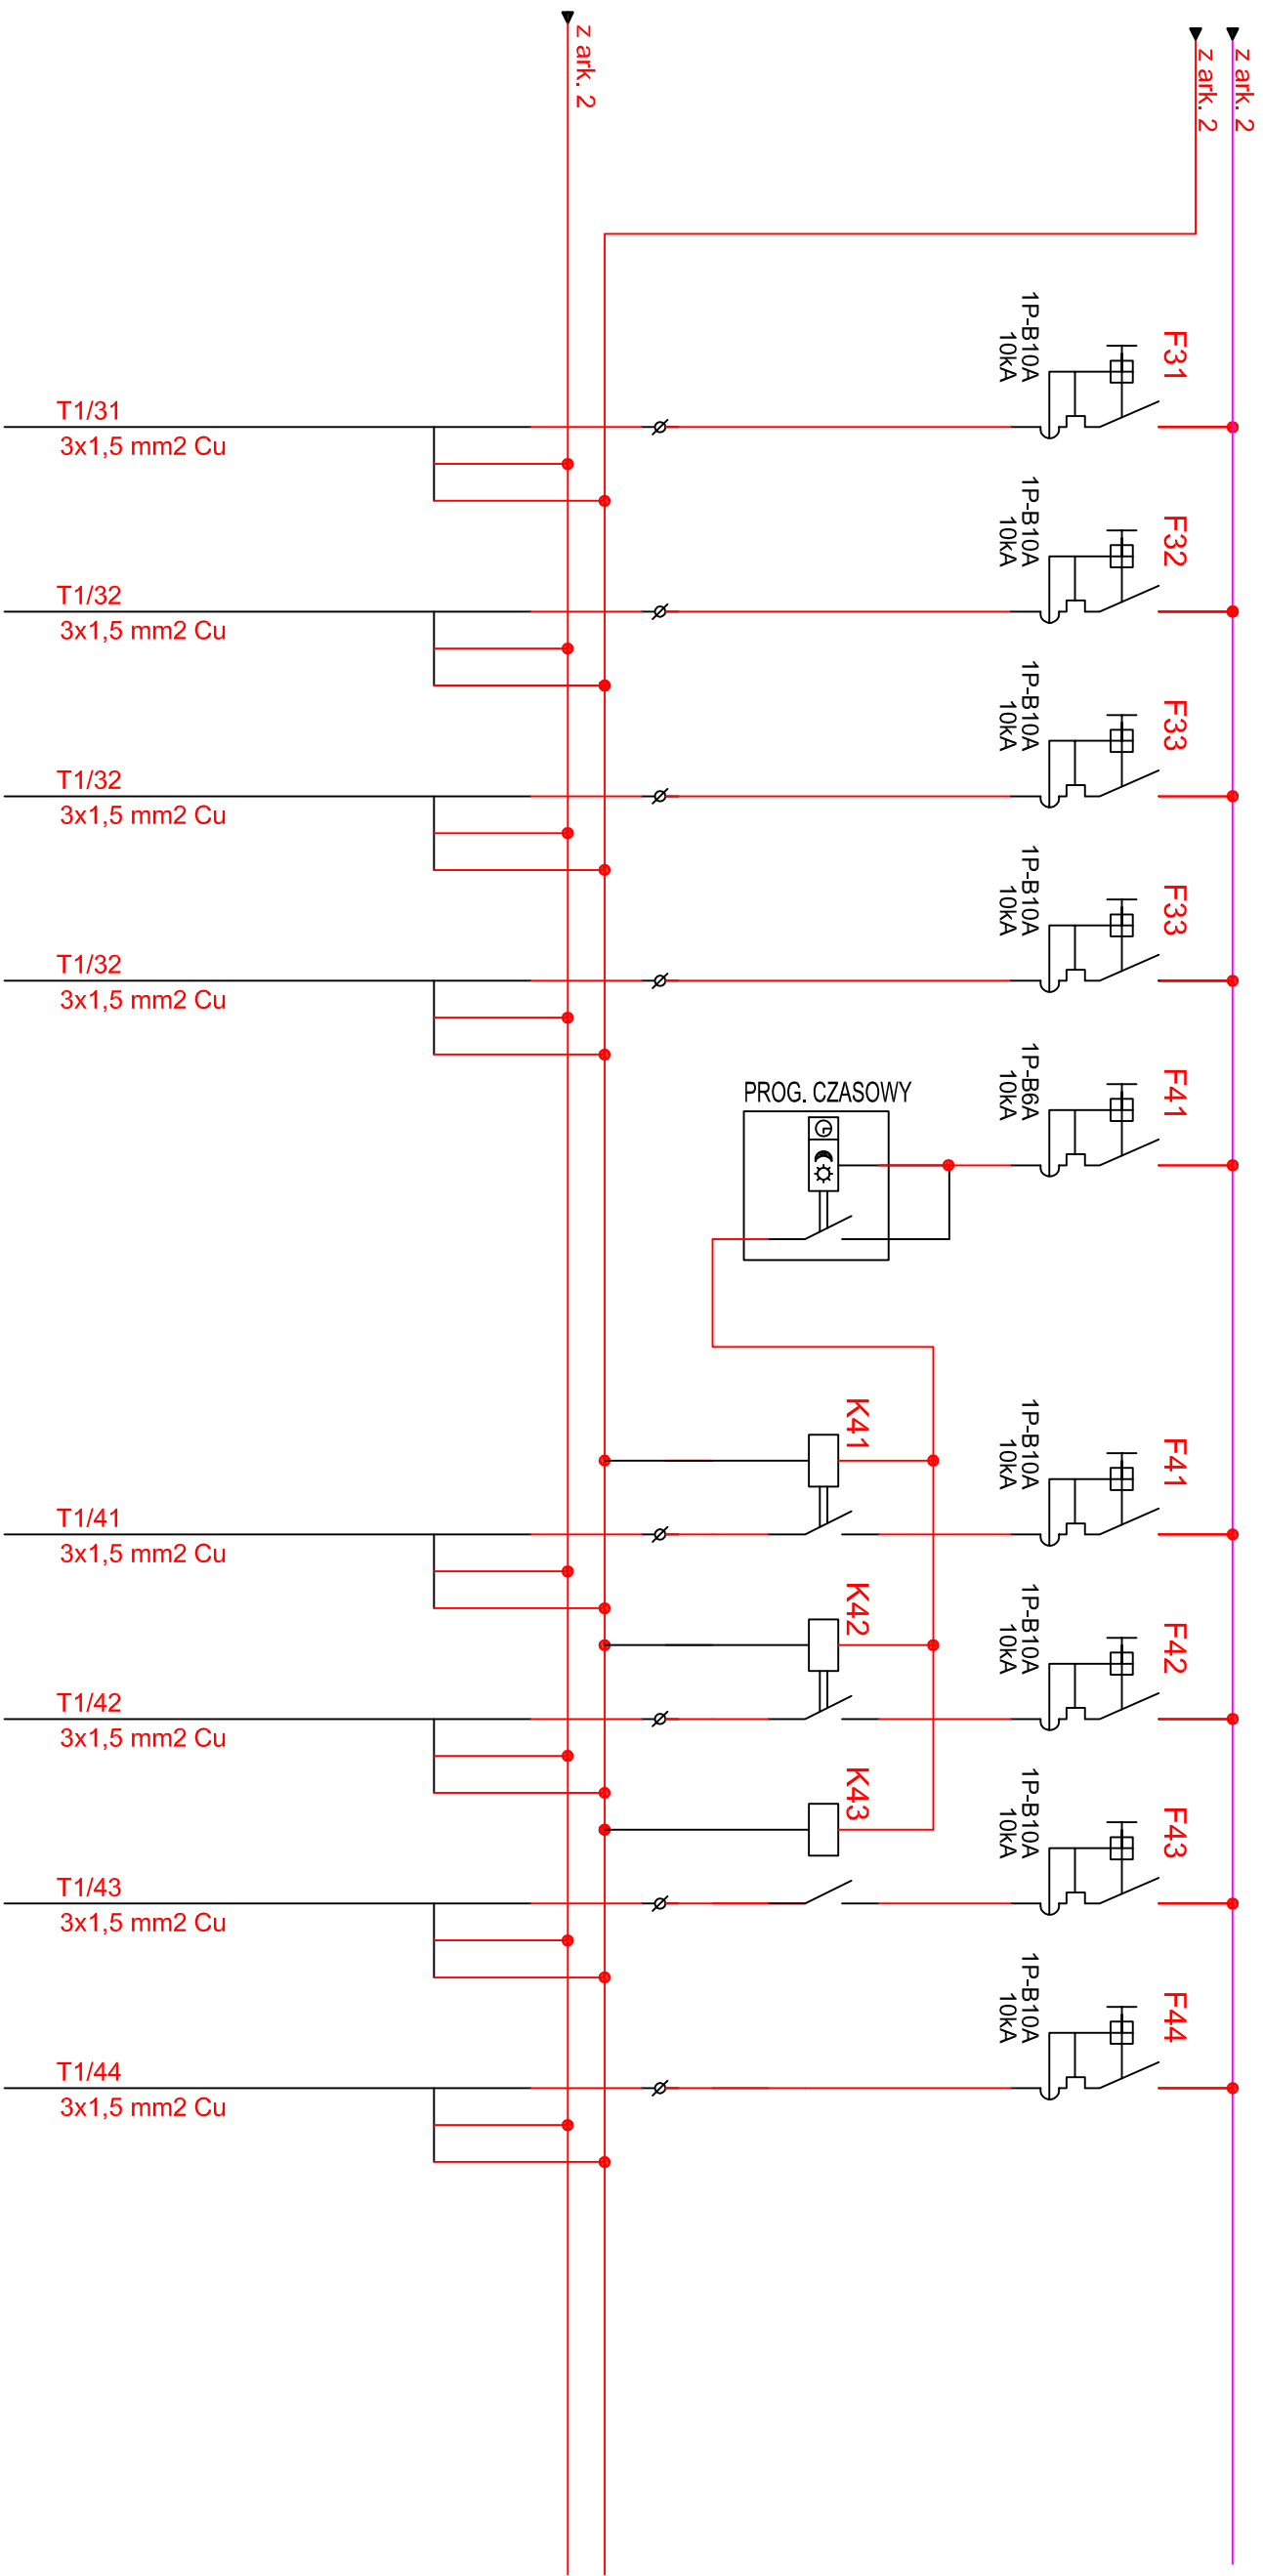

31	32	33	34	31		41	42	43	44
Zasilanie monitoringu oprav awaryjnych	Zasilanie szafy DSR	Zasilanie centralki alarmowej CA	Zasilanie systemu domofon. ZSD	Zasilanie sterowania czasowego		Zasilanie wentylatora WN1	Zasilanie wentylatora WN2	Zasilanie wentylatora WN3	Zasilanie wentylatora WN4
0,1	0,1	0,1	0,1	0,01		0,1	0,1	0,1	0,1

Temat: Rozbudowa budynku szkoły podstawowej wraz z instalacjami wewnętrznymi oraz instalacjami zewnętrznymi: elektryczną, kanalizacją sanitarną, kanalizacją opadową wraz ze zbiornikiem na wody opadowe oraz dojeściem i dojazdem do budynku wraz rozbiórką kolidujących z projektowaną inwestycją odcinków instalacji zewnętrznych: elektrycznej, kanalizacji sanitarnej, kanalizacji opadowej oraz rozbiórką studni kopanej na dz. nr 934/1, 934/6, 933/1 w miejscowości Targowisko gmina Kłaj. Przebudowa kolidującego z inwestycją odcinka sieci teletechnicznej na dz. nr 933/1, 934/1, 934/6, 932/2 w miejscowości Targowisko, gmina Kłaj.					Nazwa rysunku: Schemat tablicy rozdzielczej "T1"		Data: maj 2023	
Inwestor: Urząd Gminy Kłaj Kłaj 655, 32-015 Kłaj					Projektował: Mgr inż. Krzysztof Rybus Nr upr. MAP/0246/PWDE/04		Skocio: -	
Branża: INSTALACJE ELEKTRYCZNE					Sprawdził: Mgr inż. Grzegorz Mazur Nr upr. MAP/0049/PWDE/11		Nr ark. E-3.3	
					ARCUS-ART ARCHITEKTONICZNE BIURO PROJEKTÓW 31- 542 Kraków, ul. Mogiła 23, tel./fax 012 653-19-23			