


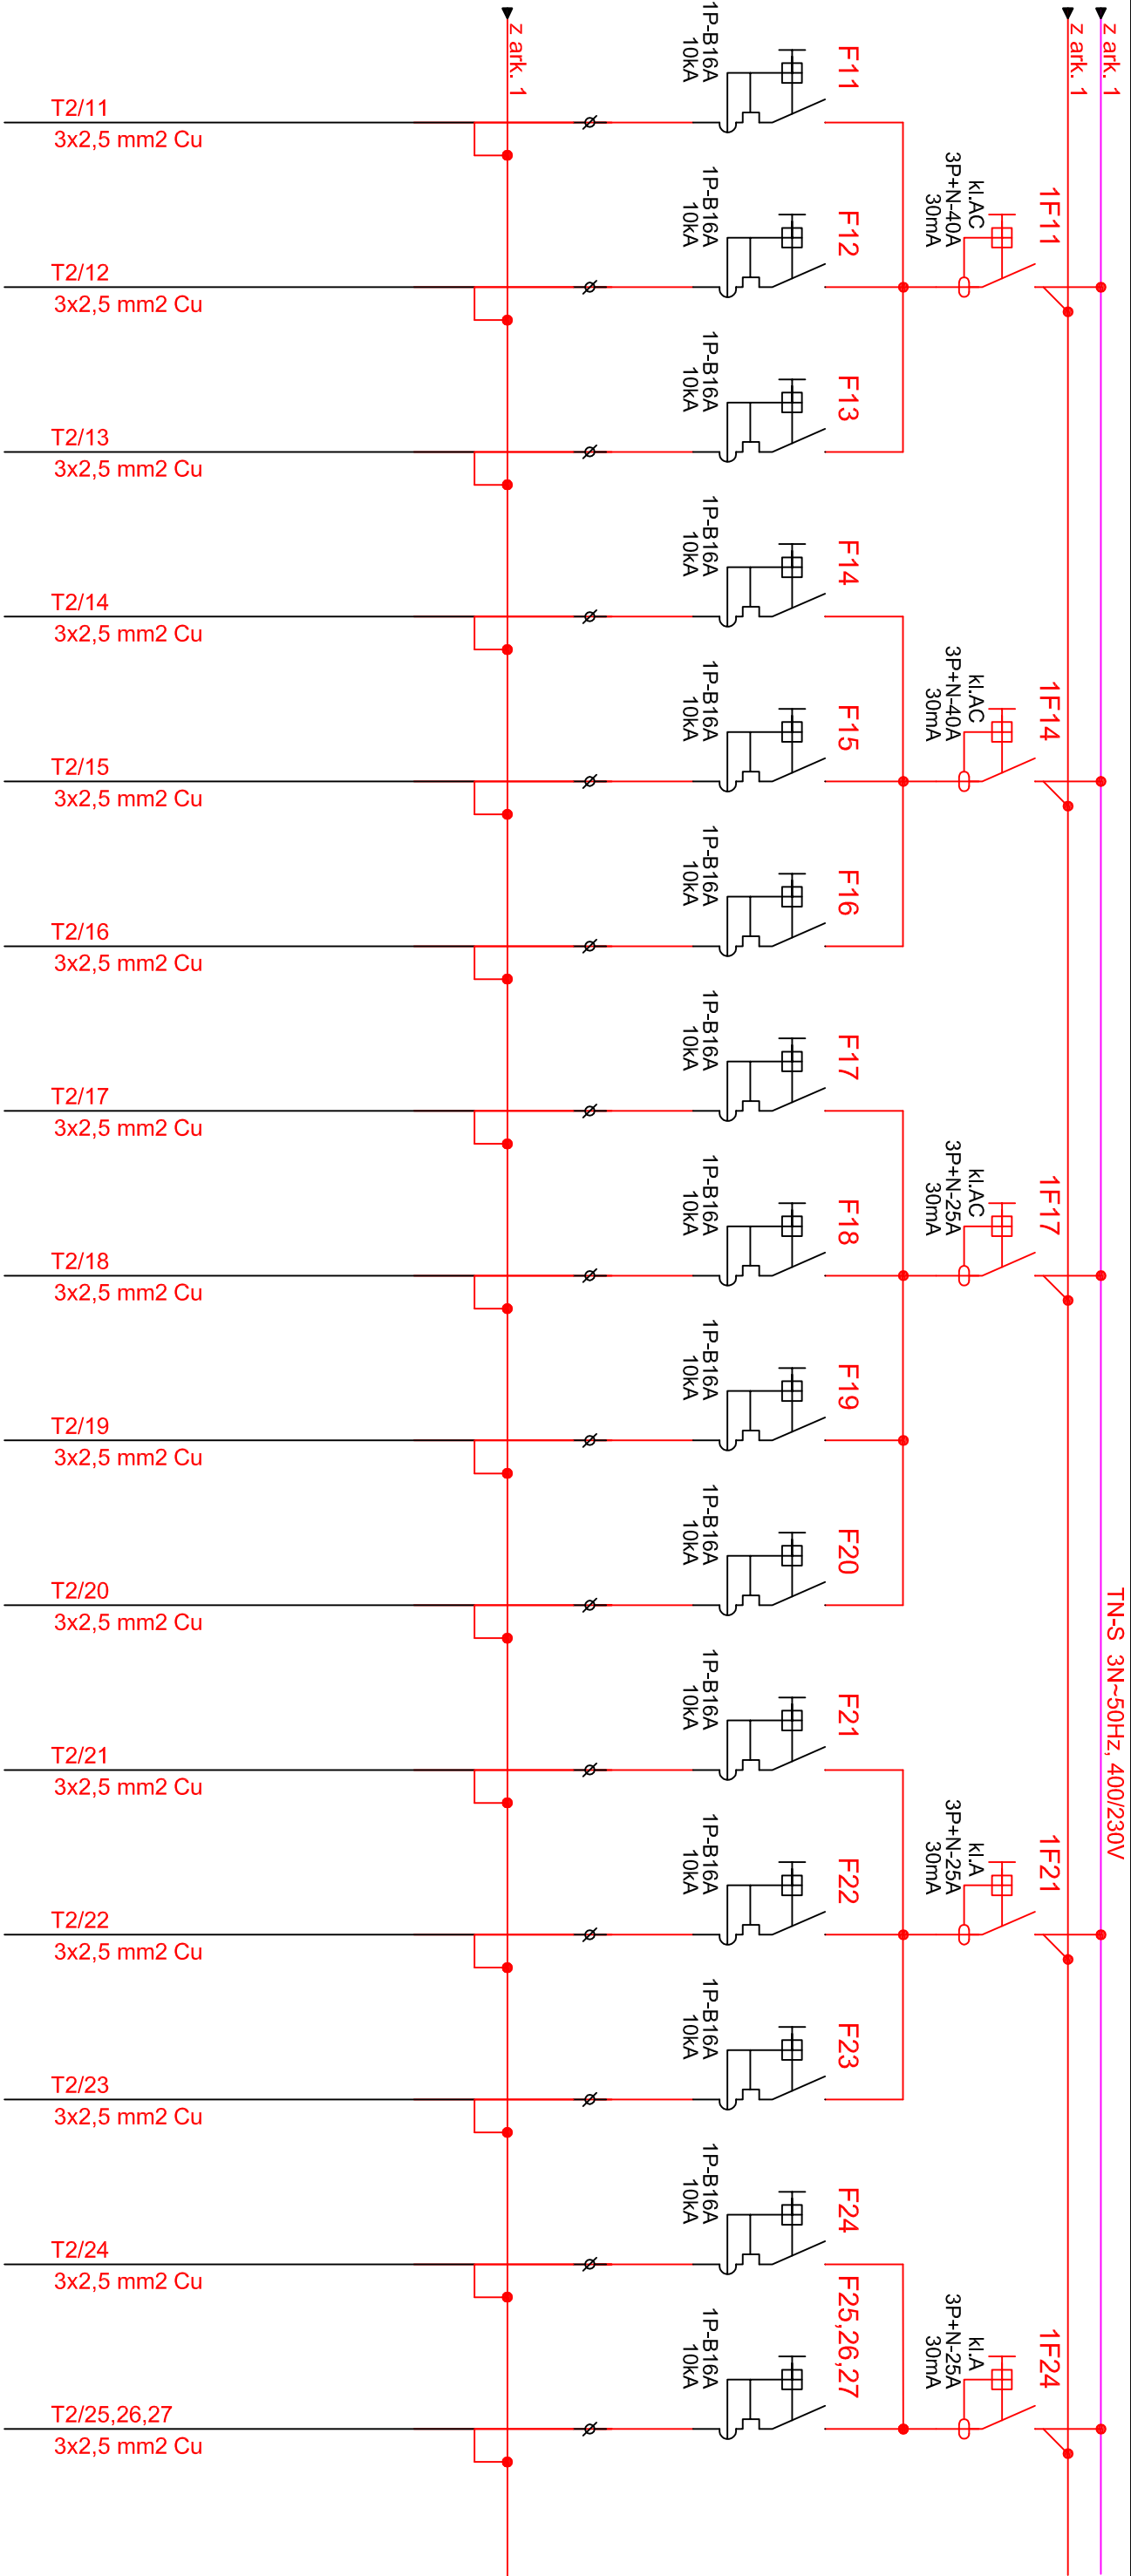

11	Gniazda Komunikacja	12	Gniazda Komunikacja	13	Gniazda Pokój biurowy	14	Gniazda Pokój biurowy	15	Gniazda Pom. gospodarcze	16	Gniazda WC męski, WC damski / WC	17	Gniazda Sala lekcyjna	18	Gniazdo Sala lekcyjna	19	Gniazdo Sala lekcyjna	20	Gniazdo Sala lekcyjna	21	Zasilanie Szafy PPD2	22	Gniazdo DATA Pokój biurowy	23	Gniazdo DATA Pokój biurowy	24	Gniazdo DATA Sala lekcyjna	25,26,27	Gniazdo DATA Sala lekcyjna
1,5		1,5		1,5		1,5		1,5		1,5		1,5		1,5		1,5		1,5		1,0		1,0		1,0		1,0		3x1,0	

Temat: Rozbudowa budynku szkoły podstawowej wraz z instalacjami wewnętrznymi oraz instalacjami zewnętrznymi: elektryczną, kanalizacją sanitarną, kanalizacją opadową wraz ze zbiornikiem na wody opadowe oraz dojściem i dojazdem do budynku wraz rozbiórką kolidujących z projektowaną inwestycją odcinków instalacji zewnętrznych: elektrycznej, kanalizacji sanitarnej, kanalizacji opadowej oraz rozbiórką studni kopanej na dz. nr 934/1, 934/6, 933/1 w miejscowości Targowisko gmina Kłaj. Przebudowa kolidującego z inwestycją odcinka sieci teletechnicznej na dz. nr 933/1, 934/1, 934/6, 932/2 w miejscowości Targowisko, gmina Kłaj.															Nazwa rysunku: Schemat tablicy rozdzielczej "T2"										Data: maj 2023	
Inwestor: Urząd Gminy Kłaj Kłaj 655, 32-015 Kłaj															Projektował: Mgr inż. Krzysztof Rybus Nr upr. MAP/0246/PWDE/04										Skolio: -	
Branża: INSTALACJE ELEKTRYCZNE															Sprawdził: Mgr inż. Grzegorz Mazur Nr upr. MAP/0049/PWDE/11										Nr ark. E-4.2	
															ARCUS – ART ARCHITEKTONICZNE BIURO PROJEKTÓW 31 – 542 Kraków, ul. Mogiła 23, tel./fax 012 653-19-23											