


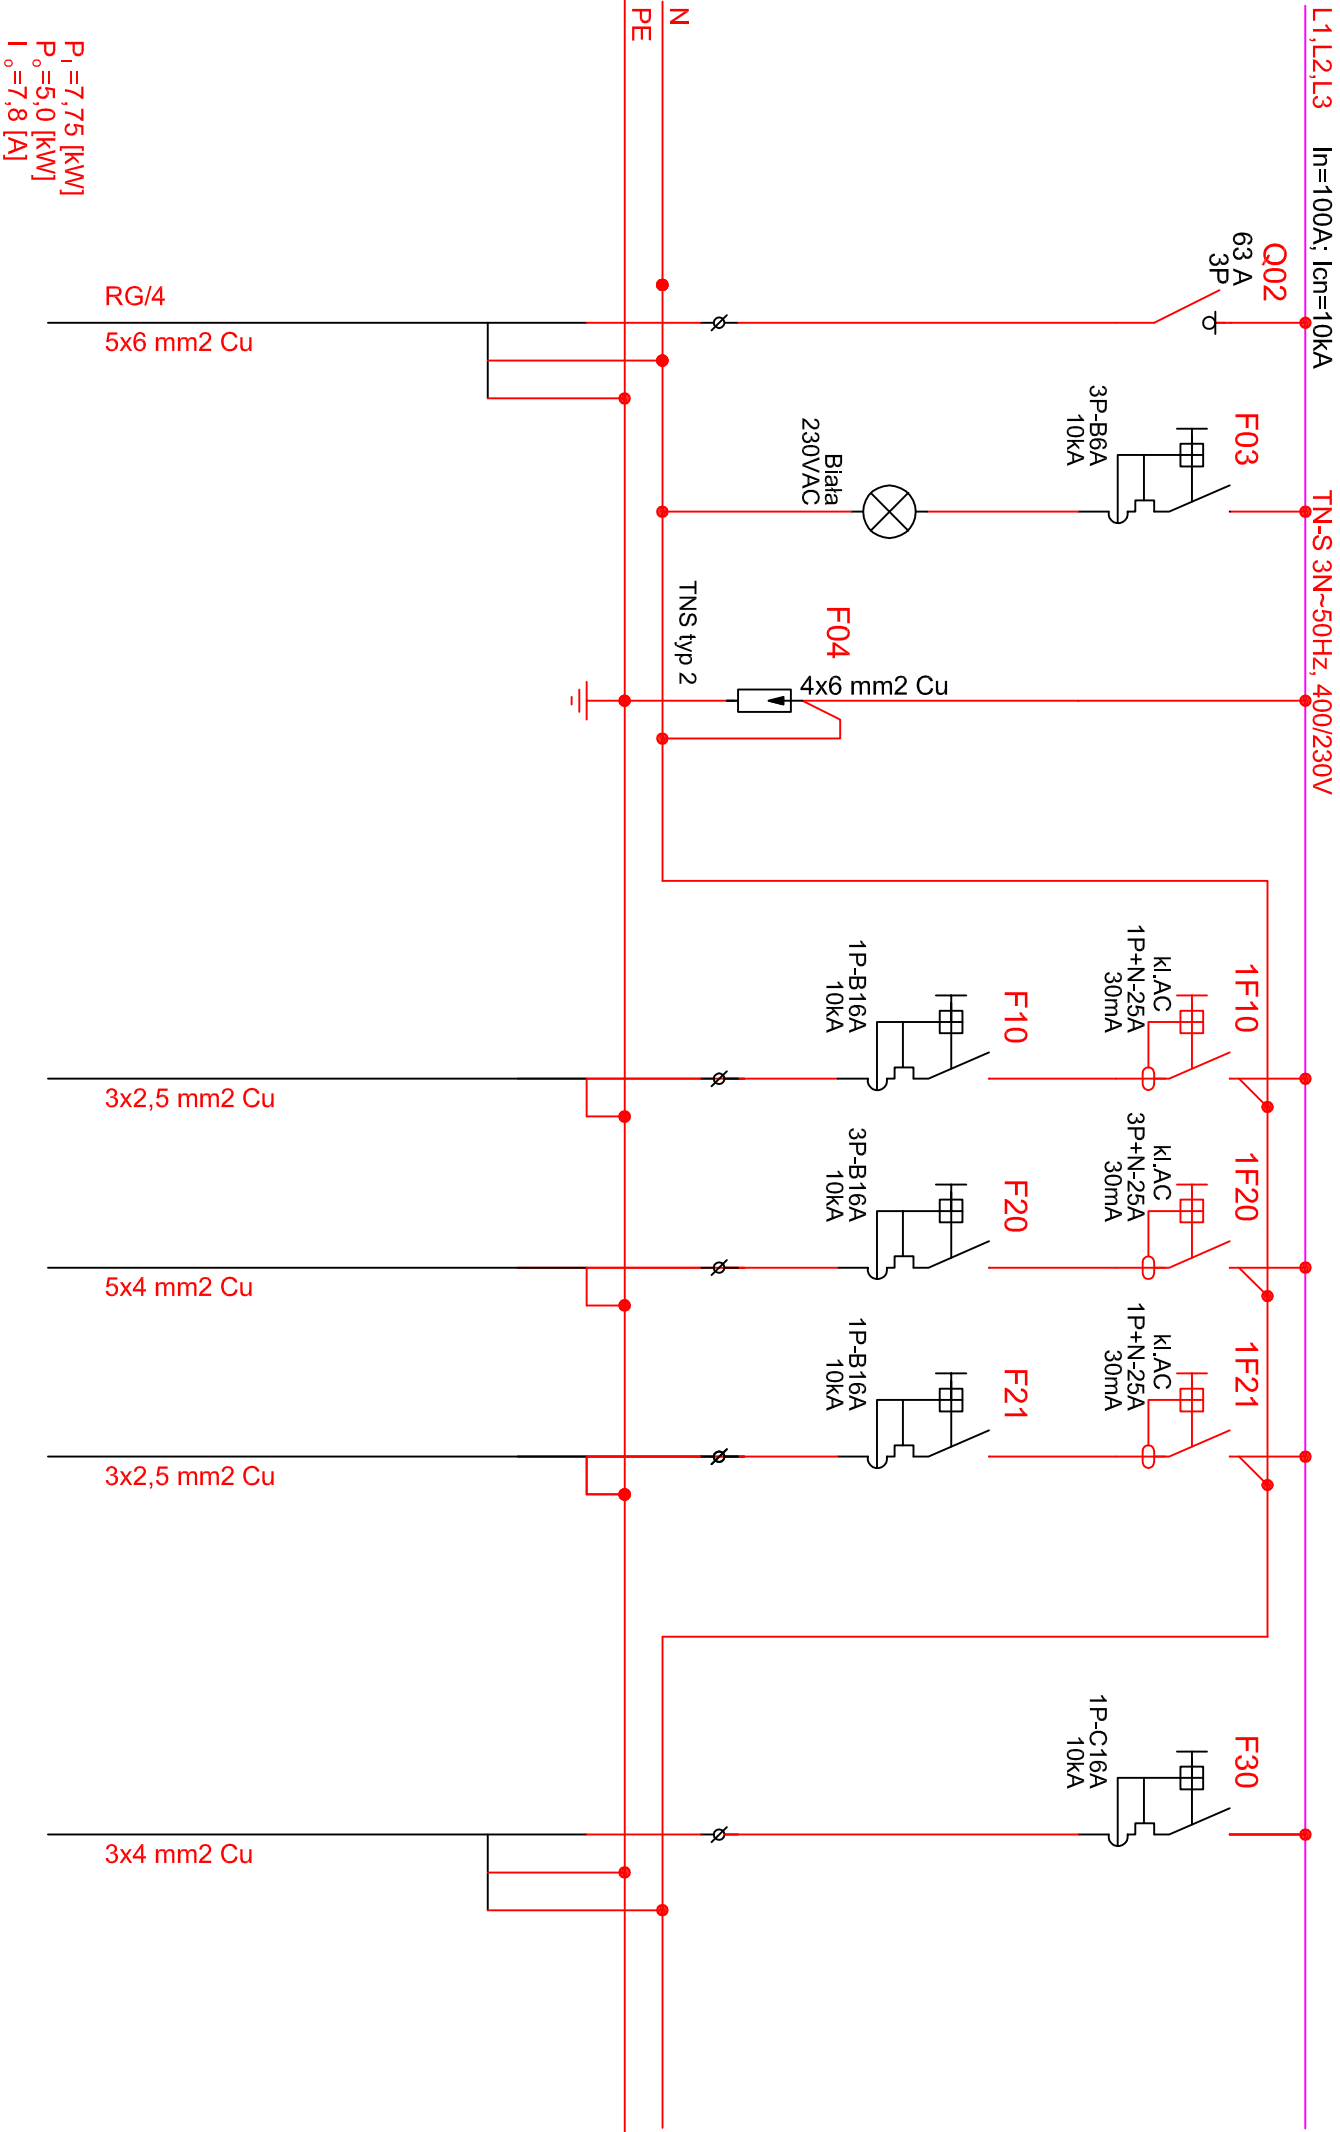

Nr obwodu	01	03	04	10	20	21	30
Przeznaczenie	Zasilanie z RG	Kontrola napięcia	Ochrona przepięciowa	Gniazdo kotła gazowego	Jednostka zewnętrzna pompy ciepła	AKPIA pompy ciepła	Zawór pierszeństwa
P [kW]	5,0			1,0	6,25	0,25	0,25

Temat: Rozbudowa budynku szkoły podstawowej wraz z instalacjami wewnętrznymi oraz instalacjami zewnętrznymi: elektryczną, kanalizacją sanitarną, kanalizacją opadową wraz ze zbiornikiem na wody opadowe oraz dojeściem i dojazdem do budynku wraz rozbiórką kolidujących z projektowaną inwestycją odcinków instalacji zewnętrznych: elektrycznej, kanalizacji sanitarnej, kanalizacji opadowej oraz rozbiórką studni kopanej na dz. nr 934/1, 934/6, 933/1 w miejscowości Targowisko gmina Kłaj. Przebudowa kolidującego z inwestycją odcinka sieci teletechnicznej na dz. nr 933/1, 934/1, 934/6, 932/2 w miejscowości Targowisko, gmina Kłaj.				Nazwa rysunku: Schemat tablicy rozdzielczej "TPC"				Data: maj 2023	
Inwestor: Urząd Gminy Kłaj Kłaj 655, 32-015 Kłaj		Projektował: Mgr inż. Krzysztof Rybus Nr upr. MAP/0246/PWDE/04		Sprawdził: Mgr inż. Grzegorz Mazur Nr upr. MAP/0049/PWDE/11		Skala: -			
Branża: INSTALACJE ELEKTRYCZNE		Stadium: PT		ARCUS-ART ARCHITEKTONICZNE BIURO PROJEKTÓW 31- 542 Kraków, ul. Mogiła 23, tel./fax 012 653-19-23		Nr ark. E-5			