


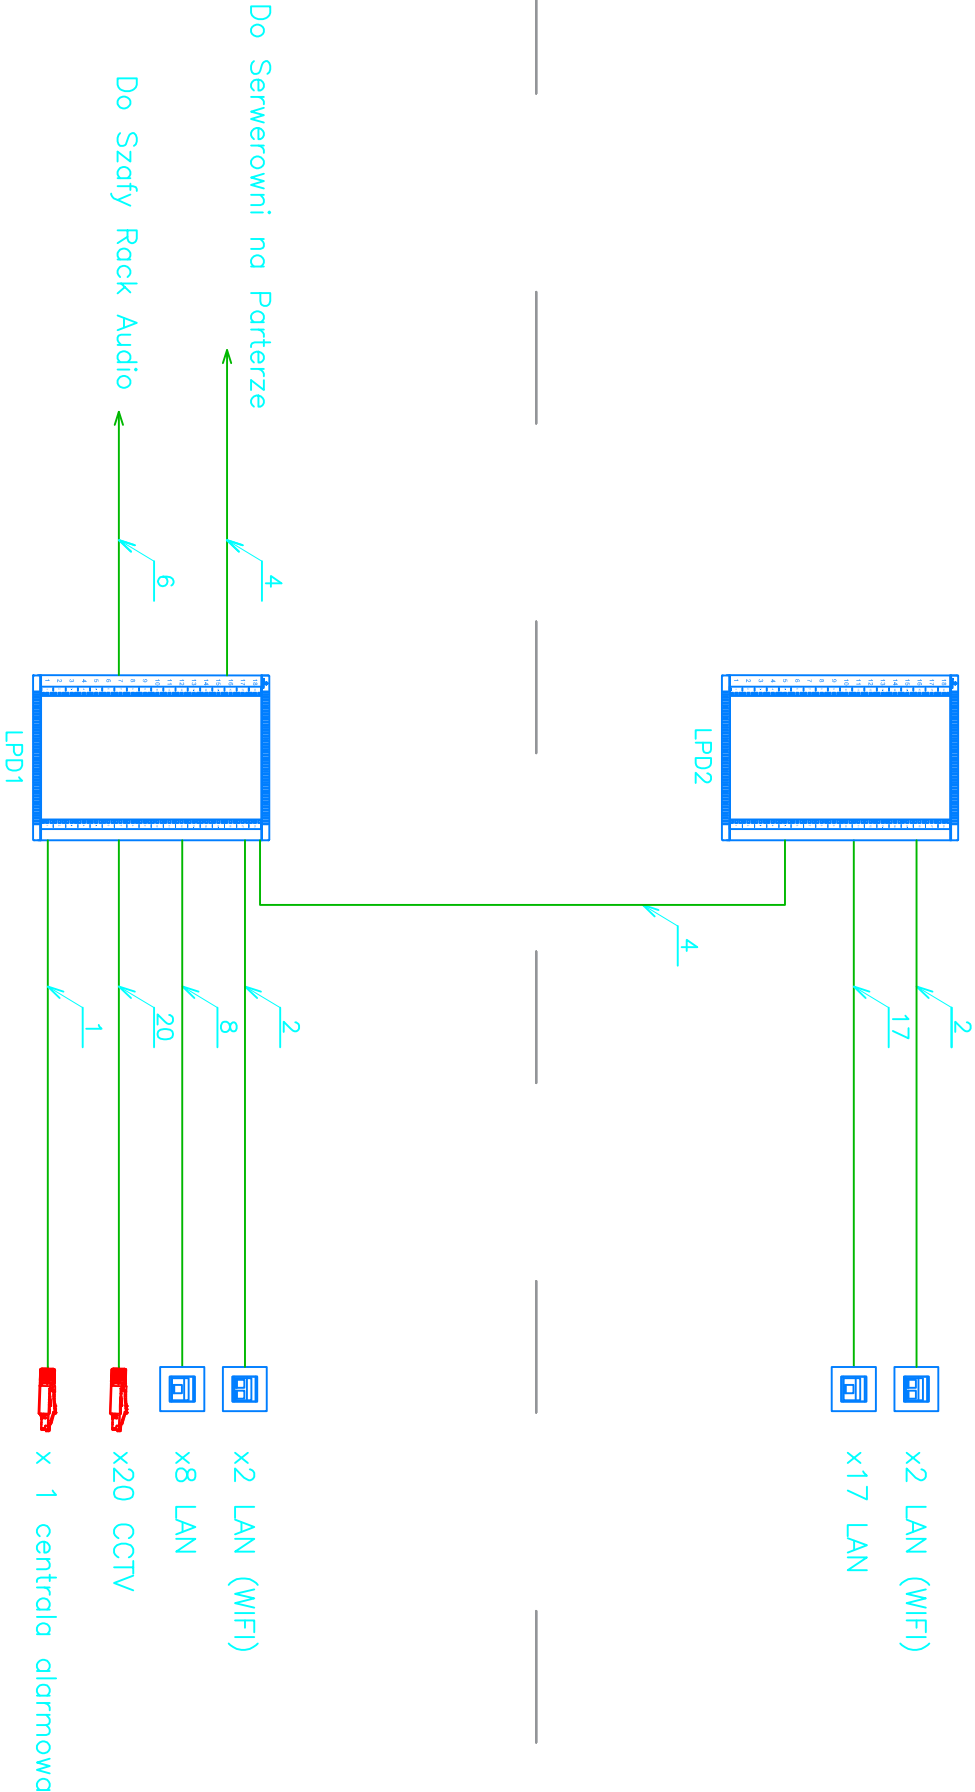

LEGENDA:

Kabel kat. 6A U/FTP, 650Hz, H 4x2xAWG 23/1 (B2eo si d1 a1), kolor fioletowy, LSOH

Liczba kabli

2x moduł gniazda RJ45 kat.6A (ISO/IEC) z osłoną przeciwkurzową, STP PoE+ format keystone do kabli typu drut AWG 24–22, system beznormedziowy

1x moduł gniazdo RJ45 kat.6A (ISO/IEC) z osłoną przeciwkurzową, STP PoE+ format keystone do kabli typu drut AWG 24–22, system beznormedziowy

Wyk. RJ45 STP kat.6A 10G PoE+, beznormedziowy na "gruby" drut 22–24 AWG – do systemu CCTV IP

Temat:

Rozbudowa budynku szkoły podstawowej wraz z instalacjami wewnętrznymi oraz instalacjami zewnętrznymi: elektryczną, kanalizacją sanitarną, kanalizacją opadową wraz ze zbiornikiem na wody opadowe oraz dojściem i dojazdem do budynku wraz rozbiórką kolidujących z projektowaną inwestycją odcinków instalacji zewnętrznych: elektrycznej, kanalizacji sanitarnej, kanalizacji opadowej oraz rozbiórką studni kopanej na dz. nr 934/1, 934/6, 933/1

Przebudowa kolidującego z inwestycją odcinka sieci teletechnicznej na dz. nr 933/1, 934/1, 934/6, 932/2 w miejscowości Targowisko, gmina Kłaj.

Investor:	Urząd Gminy Kłaj Kłaj 655, 32-015 Kłaj	Stadium:	PT
Bronzo:	INSTALACJE ELEKTRYCZNE		
Nazwa rysunku:	Schemat sieci okablowania strukturalnego	Data:	maj 2023
Projektował:	mjr inż. Krzysztof Rybus upr. bud. MAP/0246/PWOE/04	Skolio:	-
Sprawdził:	mjr inż. Grzegorz Mazur upr. nr MAP/0049/PWOE/11	Nr ark.	T-1
ARCUS–ART ARCHITEKTONICZNE BIURO PROJEKTÓW 31– 542 Kraków, ul. Mogiła 23, tel./fax 012 653–19–23			