


SCHEMAT IDEOWY SSWIN

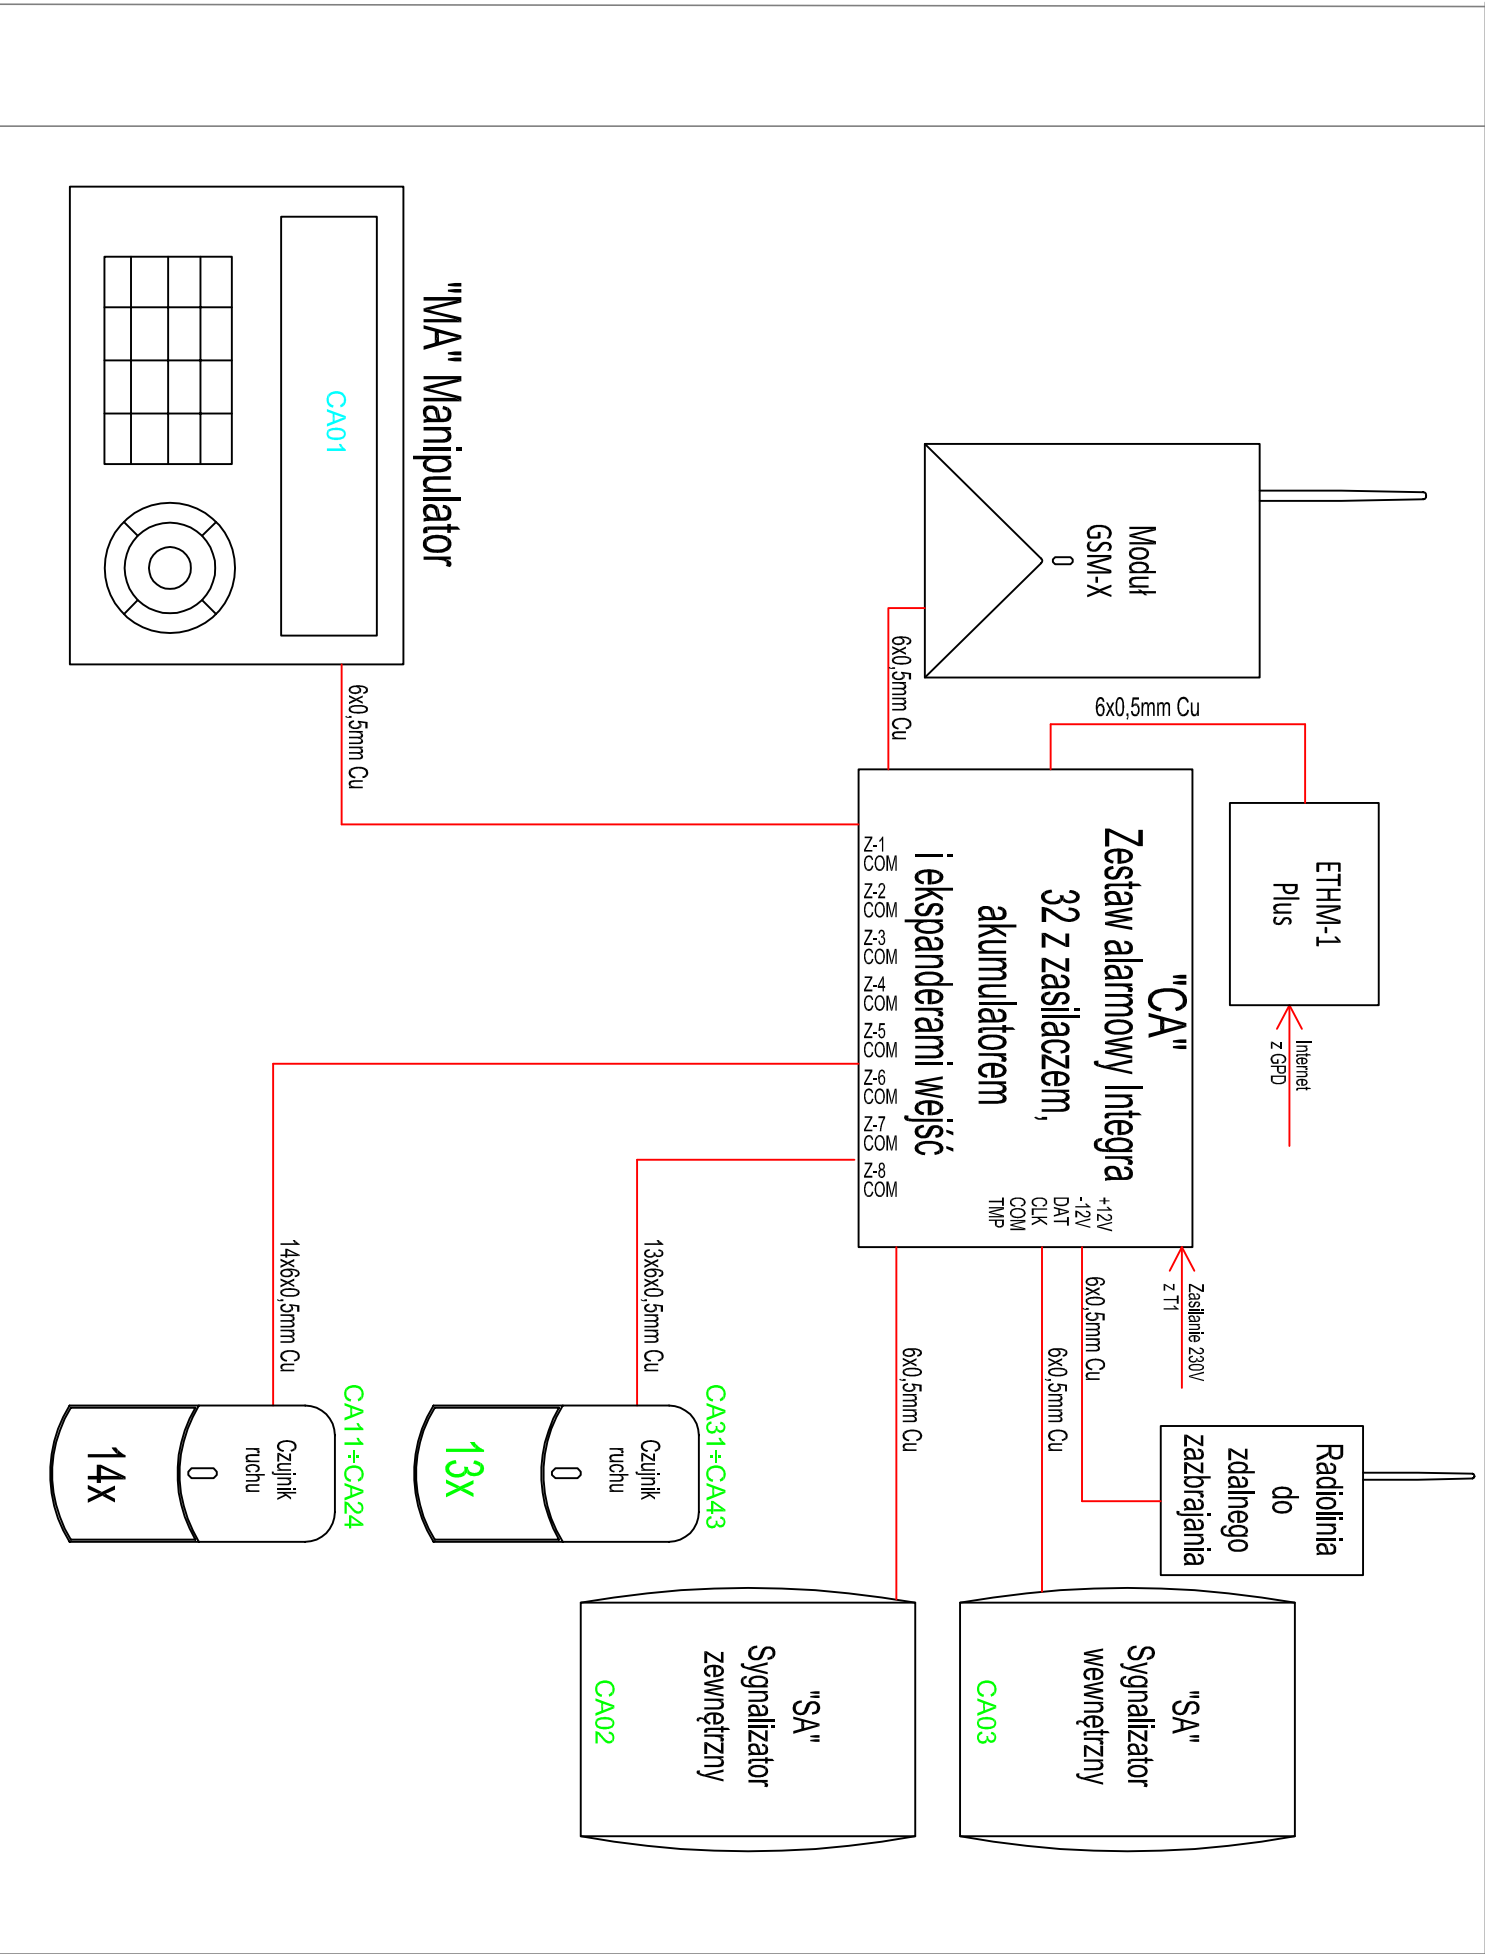

Temat:			
Rozbudowa budynku szkoły podstawowej wraz z instalacjami wewnętrznymi oraz instalacjami zewnętrznymi: elektryczną, kanalizacją sanitarną, kanalizacją opadową wraz ze zbiornikiem na wody opadowe oraz dojściem i dojazdem do budynku wraz z rozbiórką kolidujących z projektowaną inwestycją odcinków instalacji zewnętrznych: elektrycznej, kanalizacji sanitarnej, kanalizacji opadowej oraz z rozbiórką studni kopanej na dz. nr 934/1, 934/6, 933/1			
w miejscowości Targowisko gmina Kłaj.			
Przebudowa kolidującego z inwestycją odcinka sieci teletechnicznej na dz. nr 933/1, 934/1, 934/6, 932/2			
w miejscowości Targowisko, gmina Kłaj.			
Inwestor:		Stadium:	
Urząd Gminy Kłaj		PT	
Kłaj 655, 32-015 Kłaj			
Bronzo:		Data:	
INSTALACJE ELEKTRYCZNE		maj 2023	
Nazwa rysunku:		Skala:	
Schemat systemu SSWIN		-	
Projektował:		Nr ark.	
mgr inż. Krzysztof Rybus			
upr. bud. MAP/0246/PWOE/04		T-2	
Sprawdził:			
mgr inż. Grzegorz Mazur			
upr. nr MAP/0049/PWOE/11			
ARCUS – ART ARCHITEKTONICZNE BIURO PROJEKTÓW			
31 – 542 Kraków, ul. Mogińska 23, tel./fax 012 653-19-23			