



Schemat radiowęzła

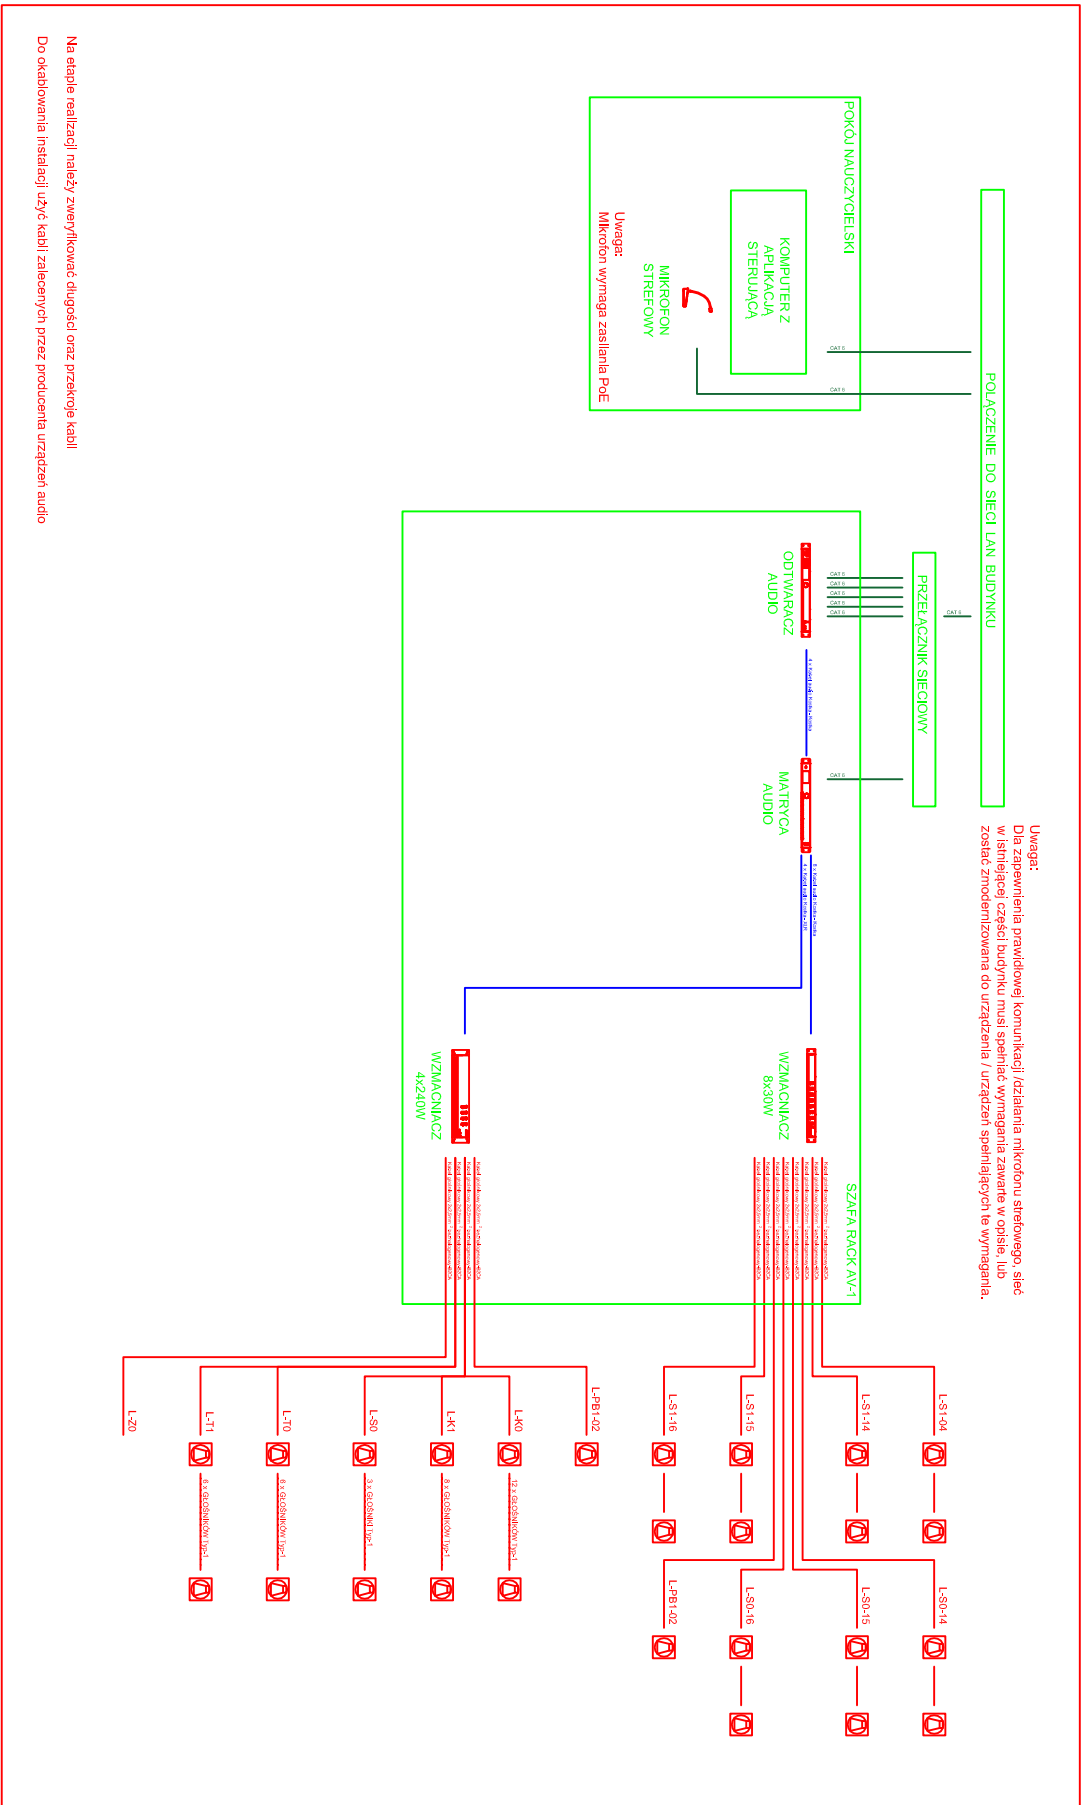

Schemat sale lekcyjne

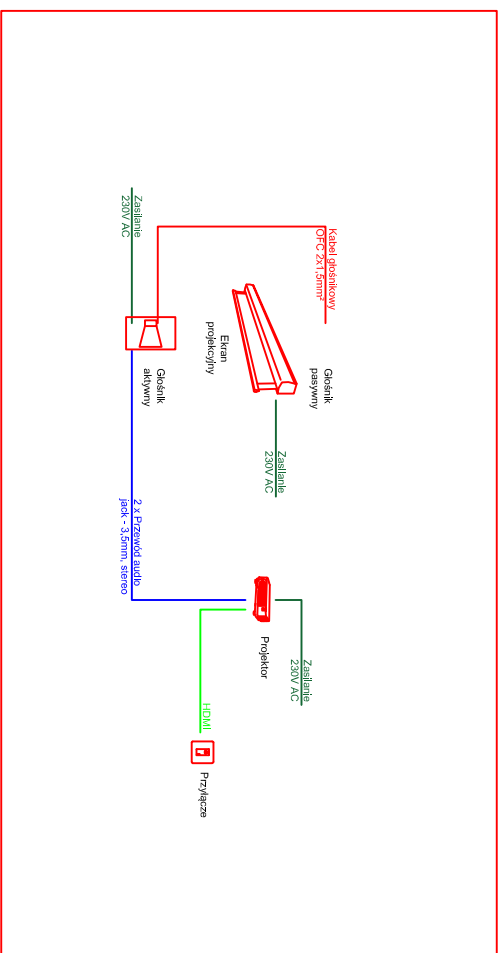

Temat:			
Rozbudowa budynku szkoły podstawowej wraz z instalacjami wewnętrznymi oraz instalacjami zewnętrznymi: elektryczną, kanalizacją sanitarną, kanalizacją opadową wraz ze zbiornikiem na wody opadowe oraz dojściem i dojazdem do budynku wraz rozbiórką kolidujących z projektowaną inwestycją odcinków instalacji zewnętrznych: elektrycznej, kanalizacji sanitarnej, kanalizacji opadowej oraz rozbiórką studni kopanej na dz. nr 934/1, 934/6, 933/1 w miejscowości Targowisko gmina Kłaj.			
Przebudowa kolidującego z inwestycją odcinka sieci teletechnicznej na dz. nr 933/1, 934/1, 934/6, 932/2 w miejscowości Targowisko, gmina Kłaj.			
Investor:	Urząd Gminy Kłaj Kłaj 655, 32-015 Kłaj	Stadium:	PT
Bronzo:	INSTALACJE ELEKTRYCZNE		
Nazwa rysunku:	Schemat systemu nagłośnienia	Data:	maj 2023
Projektował:	mjr inż. Krzysztof Rybus upr. bud. MAP/0246/PWOE/04	Skolio:	-
Sprawił:	mjr inż. Grzegorz Mazur upr. nr MAP/0049/PWOE/11	Nr ark.	T-4
ARCUS-ART ARCHITEKTONICZNE BIURO PROJEKTÓW 31- 542 Kraków, ul. Mogiła 23, tel./fax 012 653-19-23			