czujka dymu

przycisk oddymiania

LT przycisk przewietrzania w obudowie zamykanej na klucz

SO zasilanie siłownika okna

KD zasilanie siłownika klamy dymowej

P1 puszka natynkowa niepalna typu PIP

R rygiel w drzwiach zewnętrznych na napiecie 24V prądu stałego 24VDP rewersyjny z certyfikatem pożarowym

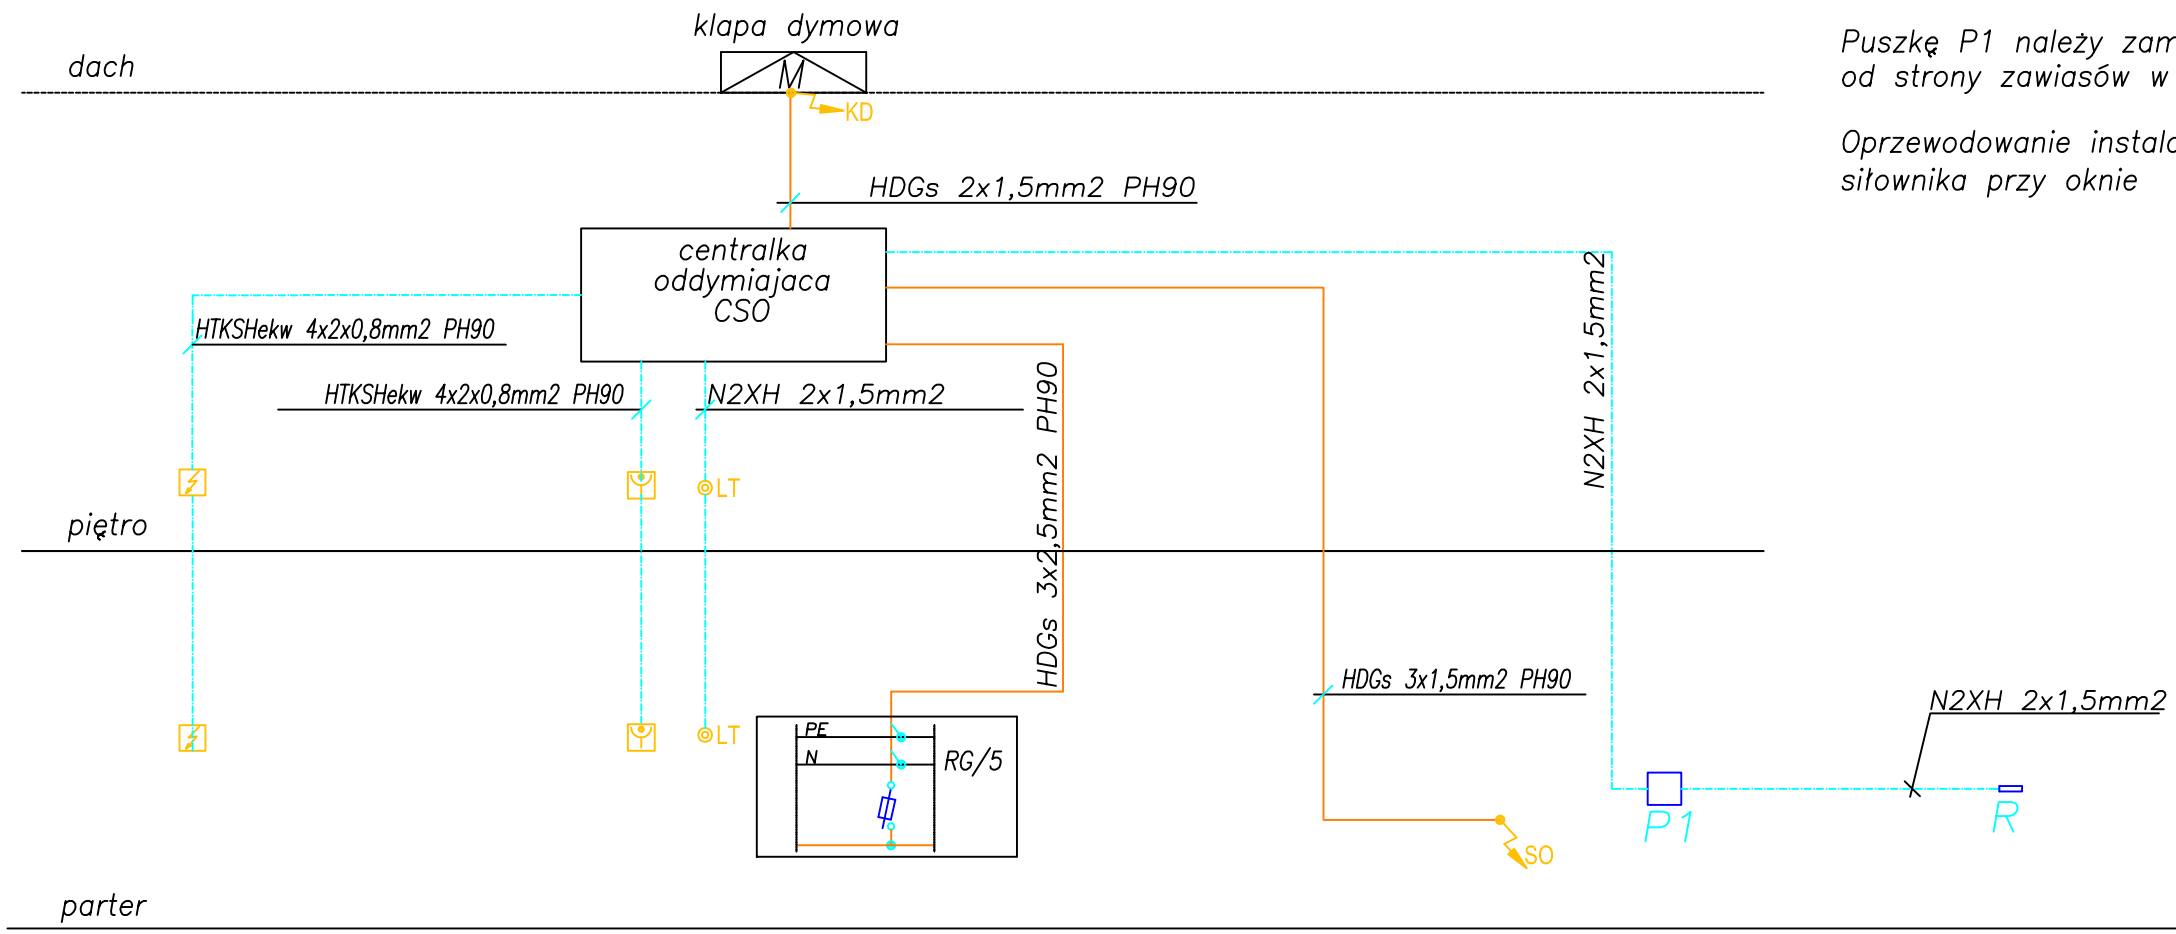

Puszkę P1 należy zamontować przy dzrwiach zewnętrznych od strony zawiasów w okolicy nadproża

Oprzewodowanie instalacji oddymiającej zostało przygotowane do zasilania siłownika przy oknie

Temat:

Rozbudowa budynku szkoły podstawowej wraz z instalacjami wewnętrznymi oraz instalacjami zewnętrznymi: elektryczną, kanalizacją sanitarną, kanalizacją opadową wraz ze zbiornikiem na wody opadowe oraz dojściem i dojazdem do budynku wraz rozbiórką kolidujących z projektowaną inwestycją odcinków instalacji zewnętrznych: elektrycznej, kanalizacji sanitarnej, kanalizacji opadowej oraz rozbiórką studni kopanej na dz. nr 934/1, 934/6, 933/1 w miejscowości Targowisko gmina Kłaj.
Przebudowa kolidującego z inwestycją odcinka sieci teletechnicznej na dz. nr 933/1, 934/1, 934/6, 932/2 w miejscowości Targowisko, gmina Kłaj.

Inwestor: Urząd Gminy Kłaj, Kłaj 655, 32-015 Kłaj		
Branża: INSTALACJE ELEKTRYCZNE		Stadium: PT
Nazwa rysunku: Schemat systemu oddymiania SOD		Data: maj 2023
Projektował: mgr inż. Krzysztof Rybus, upr. bud. MAP/0246/PWOE/04		Skala: -
Sprawdził: mgr inż. Grzegorz Mazur, upr. nr MAP/0049/PWOE/11		Nr ark. T-5

ARCUS–ART ARCHITEKTONICZNE BIURO PROJEKTÓW
31– 542 Kraków, ul. Mogilska 23, tel./fax 012 653–19–23