


wyk.xl
skala 1:20

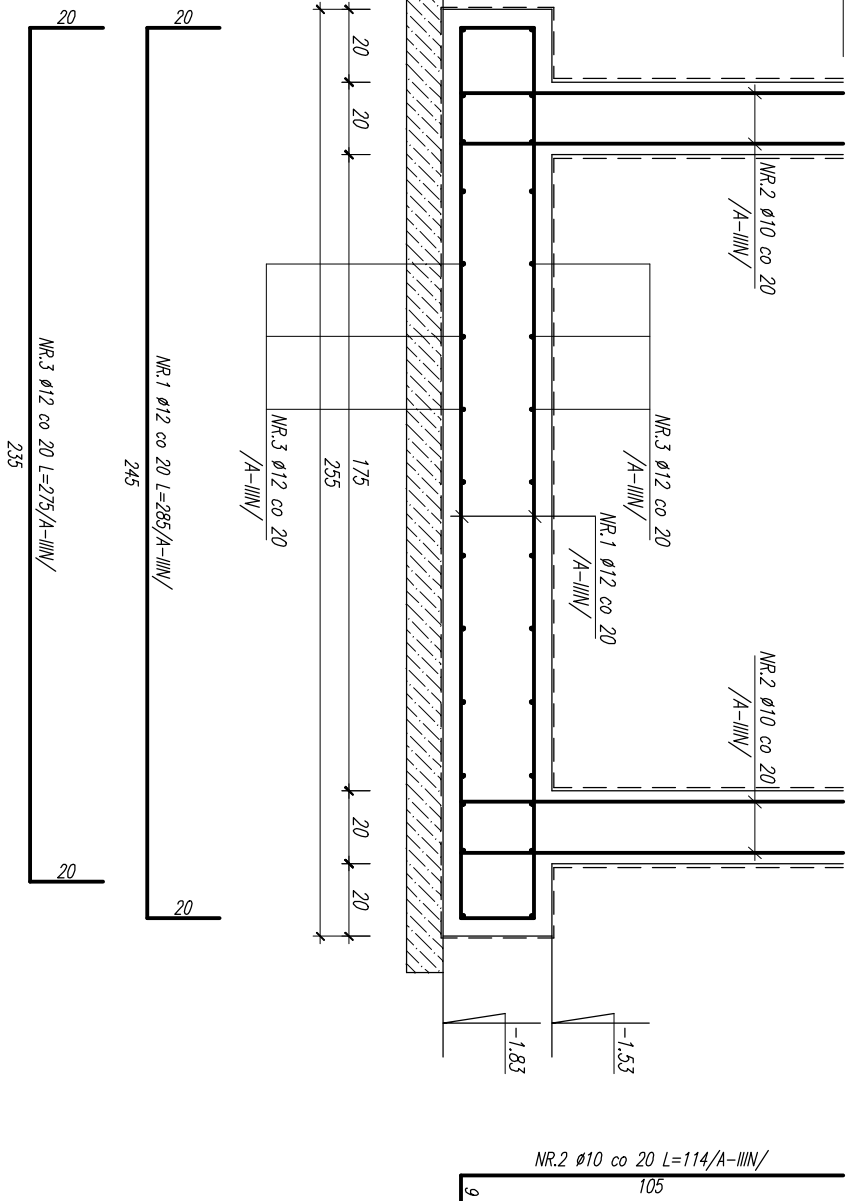

Uwagi:

**wymiały w cm*

**poziomy podano w m,*

*beton C25/30 (B30/W8),

prety glowne ze stali A-III_N,

**strzemiona ze stali A-IIIIN,*

 -UNIPROCAD- Biuro Konstrukcyjne-Projektowe mgr inż. Robert Kapusta Zgłębice 33-113 ul. Tęczyńska 6 tel. 608 528 329	
TEMAT: Projekt techniczny rozbudowy budynku szkoły podstawowej na dz. nr 934/1, 934/6, 933/1 w Targowisku gmina Książ	
ADRES: Targowisko dz. nr 934/1, 934/6, 933/1 gmina Książ	
PROJEKTOWAŁ: mgr inż. Robert Kapusta Upr. bud. nr PDK/0133/PWOK/04	POPPER: NAZWA, RYSUNKI: Zdrojenie fundamentów.
SPRACOWAŁ: inż. Piotr Łabno Upr. bud. nr BU/A NB 8346/590	SKALA: 1:20
BRANŻA: Konstrukcja	DATA: 03.2023 r.
NR KRS: 11.	