
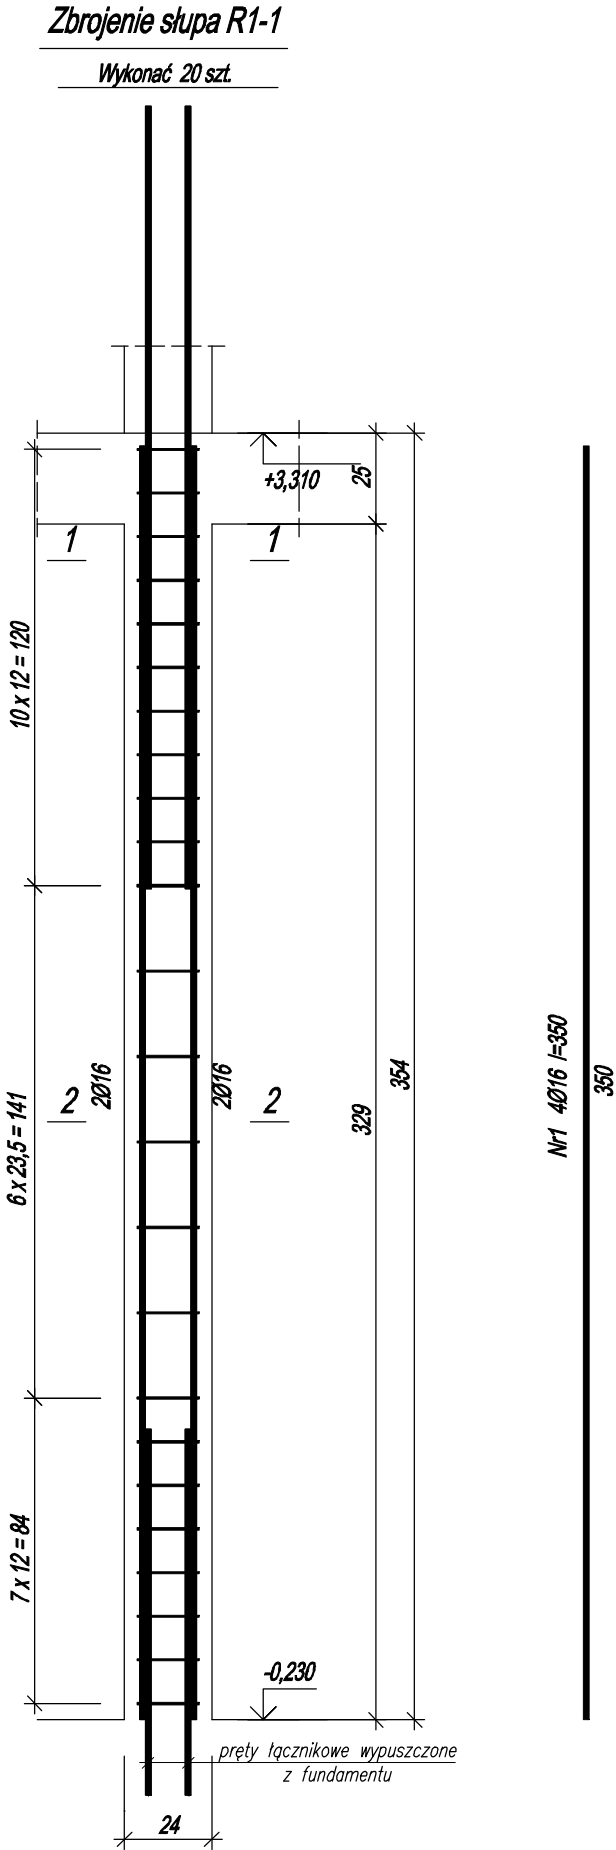
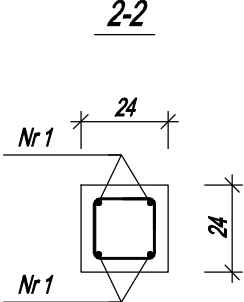


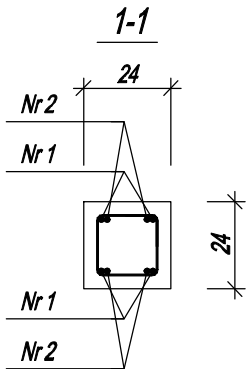

Nr2 4Ø16 l=215

215

Nr1 4Ø16 l=350

350

Beton	C25/30	(B30)
Stal	B500SP	
Otulina	c nom	=35 mm

Wykaz zbrojenia

Nr pręta	Średnica [mm]	Długość [cm]	Liczba [szt.]			Długość całkowita [m]	
			prętów w 1 elemencie	elementów	całkowita prętów	Ø6	B500SP
Zbrojenie słupa R1-1 - wykonać 20 szt.							
1	16	350	4	20	80		280,00
2	16	215	4	20	80		172,00
3	6	80	24	20	480	384,00	
Długość całkowita wg średnic					[m]	384,0	452,0
Masa 1mb pręta					[kg/mb]	0,222	1,578
Masa prętów wg średnic					[kg]	85,2	713,3
Masa prętów wg gatunków stali					[kg]		798,5
Masa całkowita					[kg]		799

Uwagi:
*wymiary w cm ,
*poziomy podano w m,
*beton C25/30 (B30),
*pręty główne ze stali A-IIIIN,
*strzemiona ze stali A-IIIIN,



-UNIPROCAD- Biuro Konstrukcyjno-Projektowe mgr inż. Robert Kapusta
Zgobbice 33-113 ul. Tęczowa 6
tel. 608 528 329

TEMAT: Projekt techniczny rozbudowy budynku szkoły podstawowej na dz nr 934/1, 934/6, 933/1 w Targowisku gmina Kiej

ADRES: Targowisko dz nr 934/1, 934/6, 933/1 gmina Kiej

PROJEKTOWAŁ: mgr inż. Robert Kapusta Upr. bud. nr PDK/0133/PWOK/04	PODPIS:	NAZWA RYSUNKU:	SKALA:
		Zbrojenie rdzenia R1-1.	1:20

SPRAWDZIŁ: inż. Piotr Labno Upr. bud. nr BUA NB 8346/590	BRANZA: Konstrukcja	DATA: 03.2023 r.	NR RYS.: 13.
--	------------------------	---------------------	-----------------