
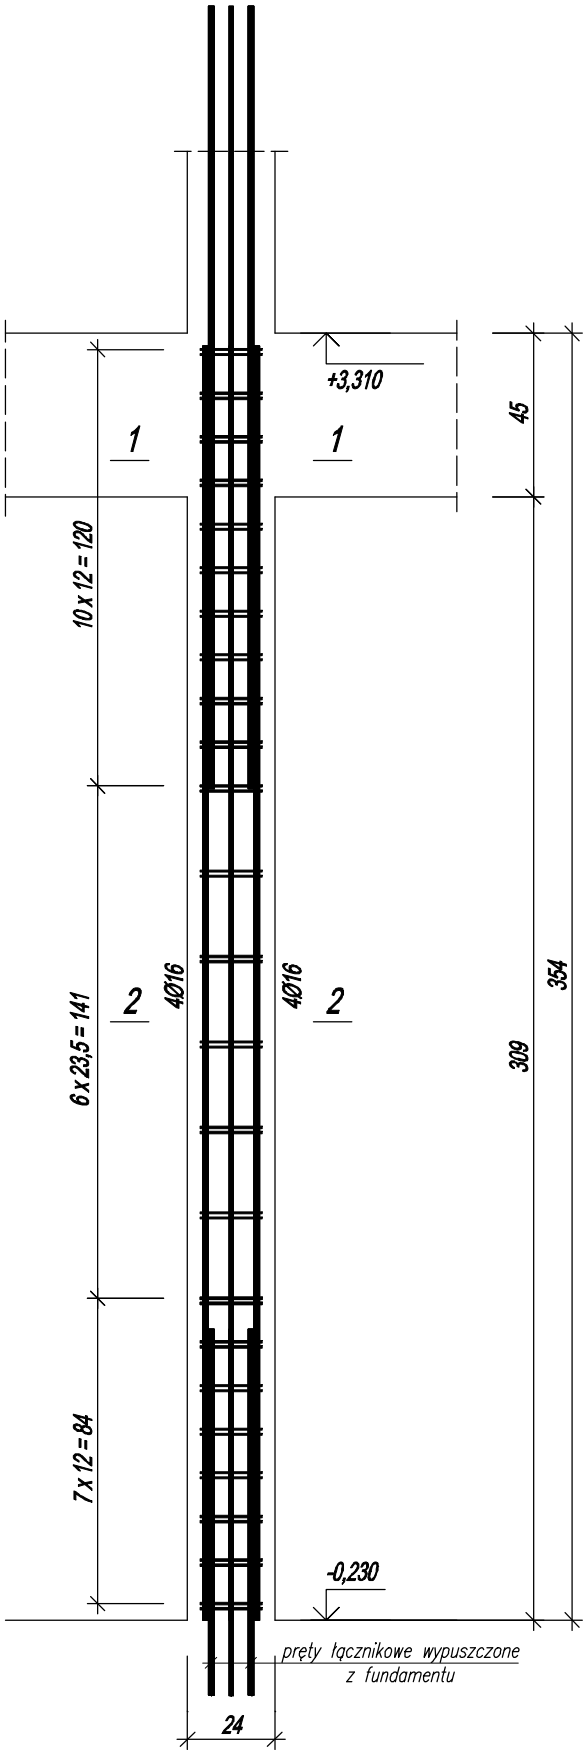


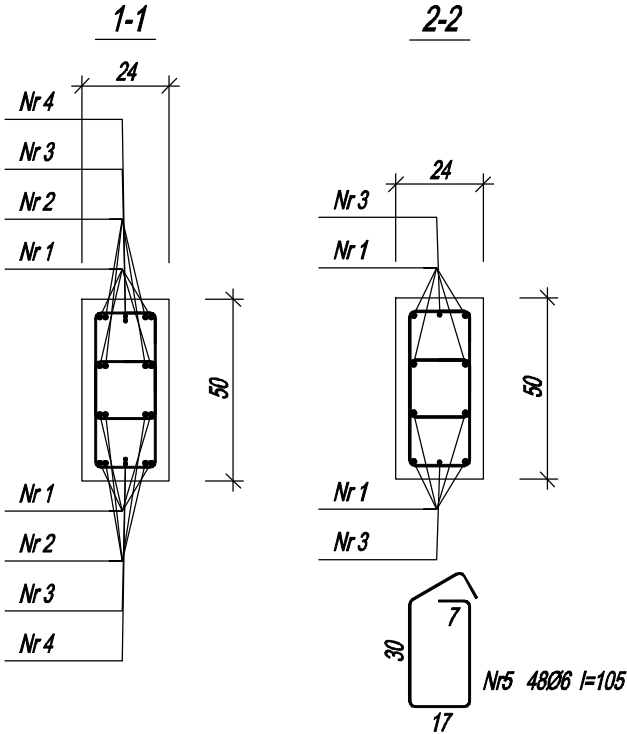

Zbrojenie słupa R1-2

Wykonać 1 szt.

Nr1 8Ø16 l=350

350

Nr2 8Ø16 l=215

215

Nr3 2Ø12 l=350

350

Nr4 2Ø12 l=215

215

Beton	C25/30	(B30)
Stal	B500SP	
Otulina	c nom	=35 mm

Wykaz zbrojenia

Nr pręta	Średnica [mm]	Długość [cm]	Liczba [szt.]			Długość całkowita [m]		
			prętów w 1 elemencie	elementów	całkowita prętów	Ø6	Ø12	Ø16
Zbrojenie słupa R1-2 - wykonać 1 szt.								
1	16	350	8	1	8			28,00
2	16	215	8	1	8			17,20
3	12	350	2	1	2		7,00	
4	12	215	2	1	2		4,30	
5	6	105	48	1	48	50,40		
Długość całkowita wg średnic						[m]		
Masa 1mb pręta						50,3	11,3	45,2
Masa prętów wg średnic						[kg/mb]		
						0,222	0,888	1,578
Masa prętów wg gatunków stali						[kg]		
						11,2	10,0	71,3
Masa całkowita						[kg]		
						92,5		
						[kg]		
							93	

Uwagi:

*wymiary w cm ,

*poziomy podano w m,

*beton C25/30 (B30),

*pręty główne ze stali A-IIIIN,

*strzemiona ze stali A-IIIIN,

 -UNIPROCAD- Biuro Konstrukcyjno-Projektowe mgr inż. Robert Kapusta Zgłębice 33-113 ul. Tęczowa 6 tel. 608 528 329		PROJEKTOWAŁ: mgr inż. Robert Kapusta Upr. bud. nr PDK/0133/PWOK/04		PODPIS: NAZWA RYSUNKU:		SKALA:	
TEMAT: Projekt techniczny rozbudowy budynku szkoły podstawowej na dz nr 934/1, 934/6, 933/1 w Targowisku gmina Kiej		ADRES: Targowisko dz nr 934/1, 934/6, 933/1 gmina Kiej		Zbrojenie rdzenia R1-2.		1:20	
SPRAWDZIŁ: inż. Piotr Łabno Upr. bud. nr BUA NB 8346/590		BRANZA: Konstrukcja		DATA: 03.2023 r.		NR RYS.: 14.	