
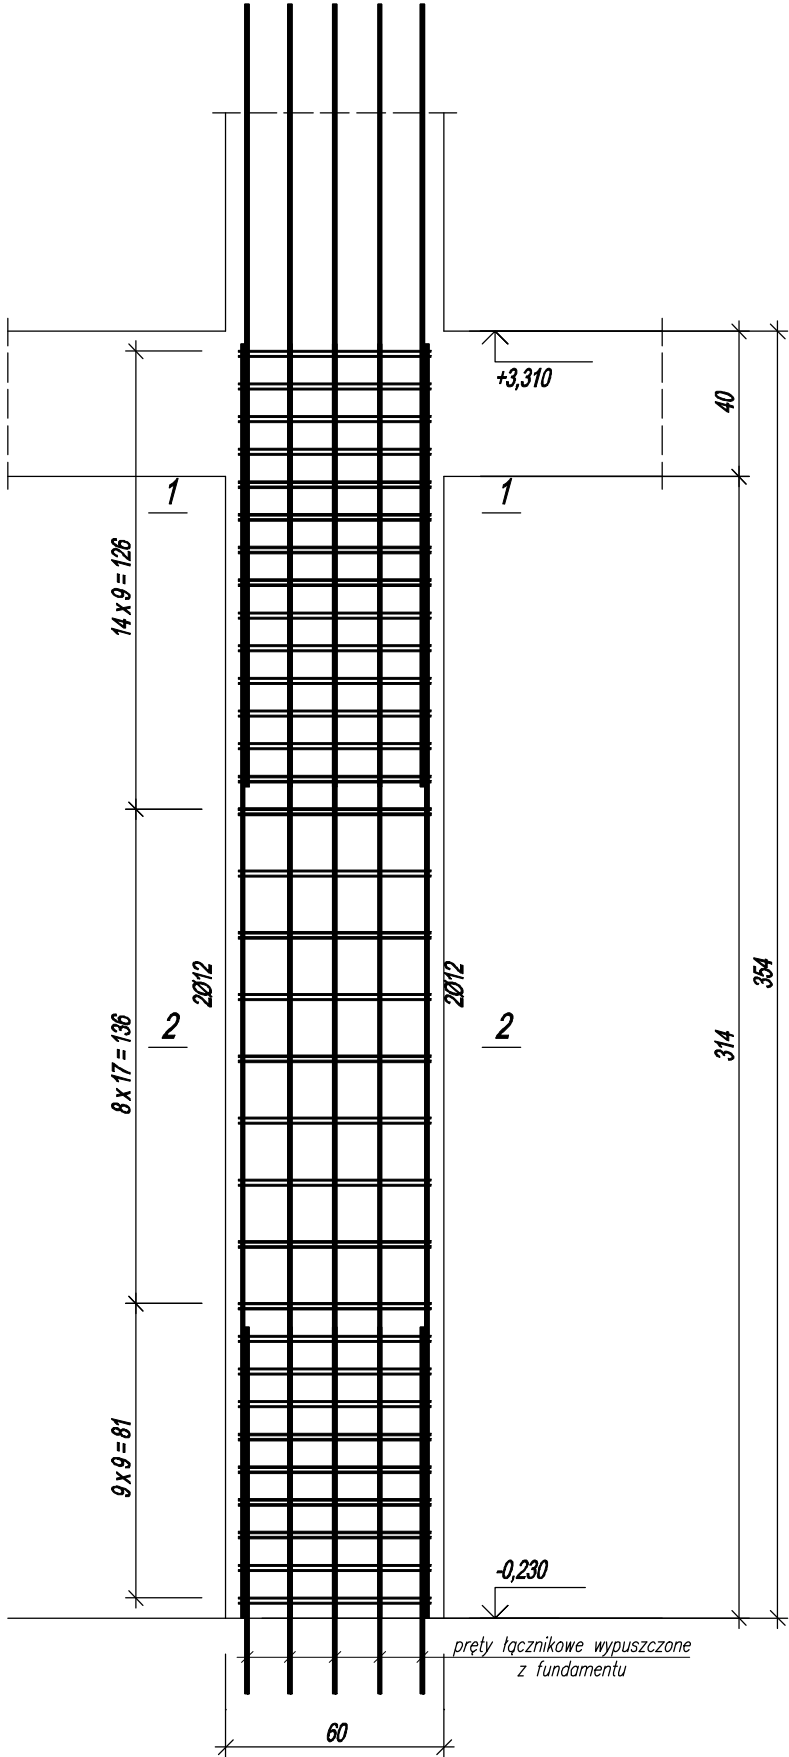
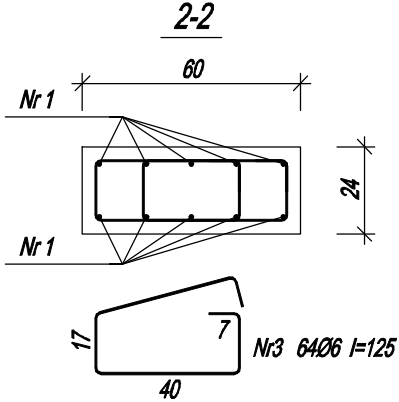


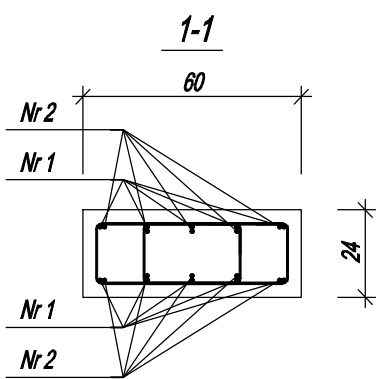

Zbrojenie słupa R1-5

Wykonać 1 szt.

Beton	C25/30	(B30)
Stal	B500SP	
Otulina	c nom	=35 mm

Wykaz zbrojenia

Nr pręta	Średnica [mm]	Długość [cm]	Liczba [szt.]			Długość całkowita [m]		
			prętów w 1 elemencie	elementów	całkowita prętów	B500SP		
						Ø6	Ø12	
Zbrojenie słupa R1-5 - wykonać 1 szt.								
1	12	350	10	1	10		35,00	
2	12	215	10	1	10		21,50	
3	6	125	64	1	64	80,00		
Długość całkowita wg średnic					[m]	80,0	56,5	
Masa 1mb pręta					[kg/mb]	0,222	0,888	
Masa prętów wg średnic					[kg]	17,8	50,2	
Masa prętów wg gatunków stali					[kg]		68,0	
Masa całkowita					[kg]		68	

Uwagi:

- *wymiary w cm ,
- *poziomy podano w m,
- *beton C25/30 (B30),
- *pręty główne ze stali A-IIIIN,
- *strzemiona ze stali A-IIIIN,

	<u>-UNIPROCAD- Biuro Konstrukcyjno-Projektowe mgr inż. Robert Kapusta</u> Zgłębice 33-113 ul. Tęczowa 6 tel. 608 528 329		
	TEMAT:	Projekt techniczny rozbudowy budynku szkoły podstawowej na dz nr 934/1, 934/6, 933/1 w Targowisku gmina Kłaj	
ADRES:	Targowisko dz. nr 934/1, 934/6, 933/1 gmina Kłaj		
PROJEKTOWAŁ:	PODPIS:	NAZWA RYSUNKU:	SKALA:
	mgr inż. Robert Kapusta Upr. bud. nr PDK/0133/PWOK/04		1:20
SPRAWDZIŁ:	inż. Piotr Łabno Upr. bud. nr BUA NB 8346/590	Zbrojenie rdzenia R1-5.	
		BRANZA:	DATA:
		Konstrukcja	03.2023 r.
			NR RYS:
			17.