
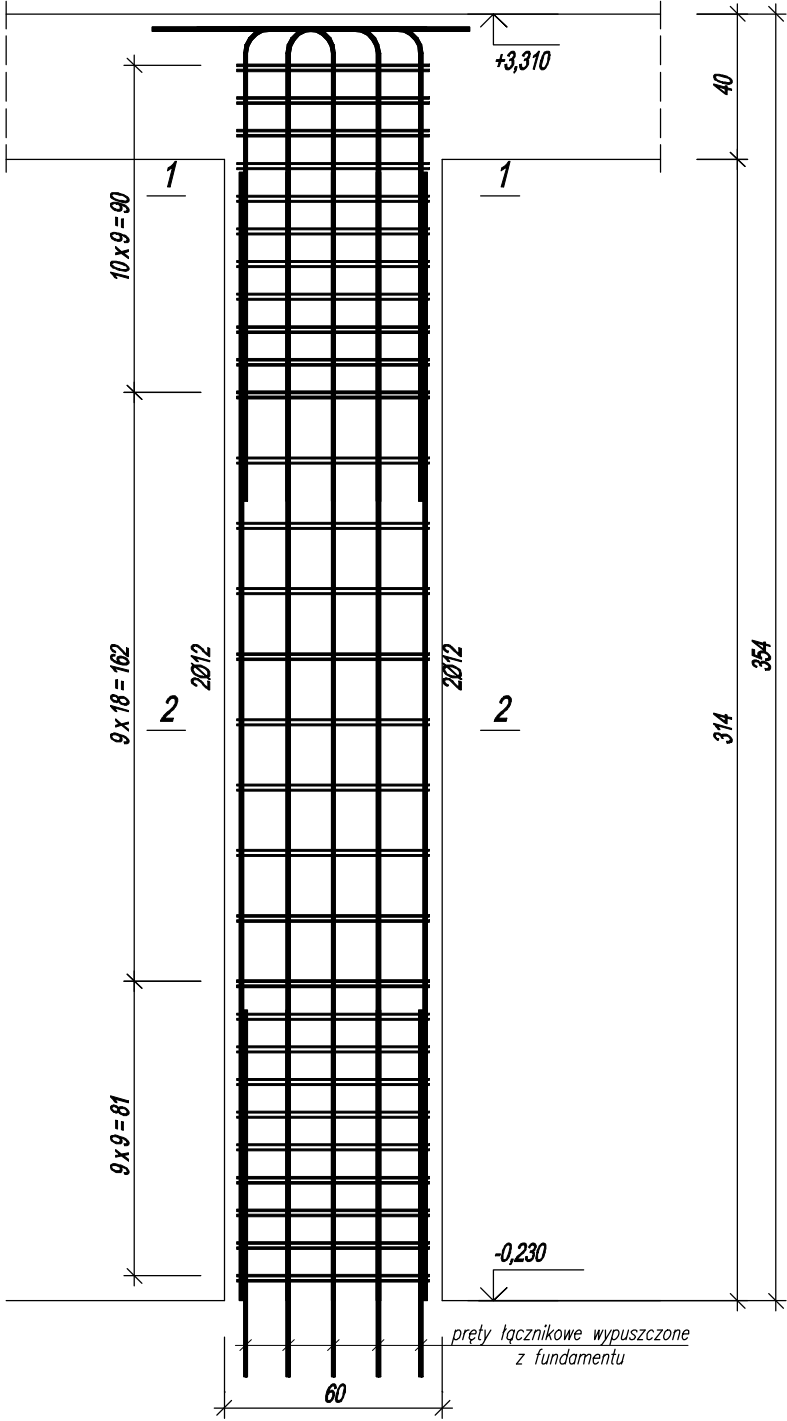


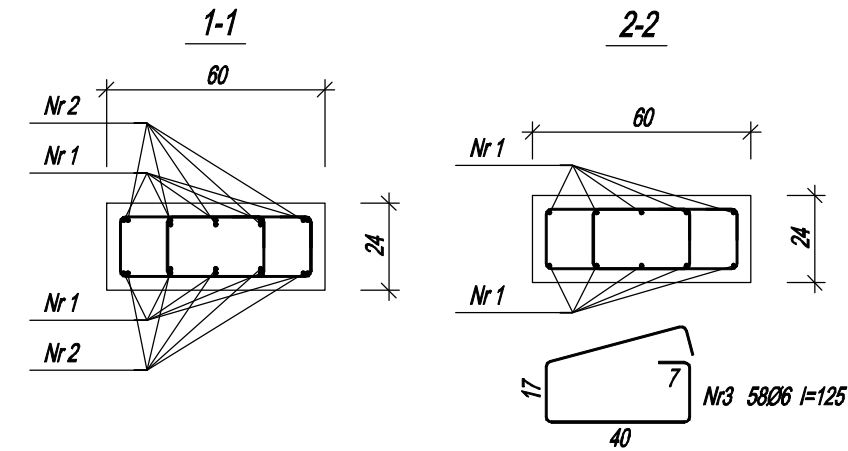

Nr1 10Ø12 l=310

310

Nr2 10Ø12 l=177

131

50

Beton	C25/30	(B30)
Stal	B500SP	
Otulina	c nom	=35 mm

Wykaz zbrojenia

Nr pręta	Średnica [mm]	Długość [cm]	Liczba [szt.]				Długość całkowita [m]	
			prętów w 1 elemencie	elementów	całkowita prętów	B500SP		
						Ø6	Ø12	
Zbrojenie słupa R1-6 - wykonać 2 szt.								
1	12	310	10	2	20		62,00	
2	12	177	10	2	20		35,40	
3	6	125	58	2	116	145,00		
Długość całkowita wg średnic						[m]		
Masa 1mb pręta						145,0	97,4	
Masa prętów wg średnic						[kg/mb]	0,888	
Masa prętów wg gatunków stali						[kg]	86,5	
Masa całkowita							118,7	
						[kg]	119	

Zbrojenie słupa R1-6

Wykonać 2 szt.

Uwagi:

- *wymiary w cm ,
- *poziomy podano w m,
- *beton C25/30 (B30),
- *pręty główne ze stali A-IIIIN,
- *strzemiona ze stali A-IIIIN,

 -UNIPROCAD- Biuro Konstrukcyjno-Projektowe mgr inż. Robert Kapusta Zgłobice 33-113 ul. Tęczowa 6 tel. 608 528 329		Projekt techniczny rozbudowy budynku szkoły podstawowej na dz nr 934/1, 934/6, 933/1 w Targowisku gmina Kiej	
TEMAT:		ADRES:	
PROJEKTOWAŁ: mgr inż. Robert Kapusta Upr. bud. nr PDK/0133/PWOK/04		Targowisko dz nr 934/1, 934/6, 933/1 gmina Kiej	
SPRAWDZIŁ: inż. Piotr Labno Upr. bud. nr BUA NB 8346/590		BRANZA: Konstrukcja	
DATA: 03.2023 r.		NR RYS.: 18.	