


Zbrojenie belki B1-1

Wykonać 1 szt.

4012

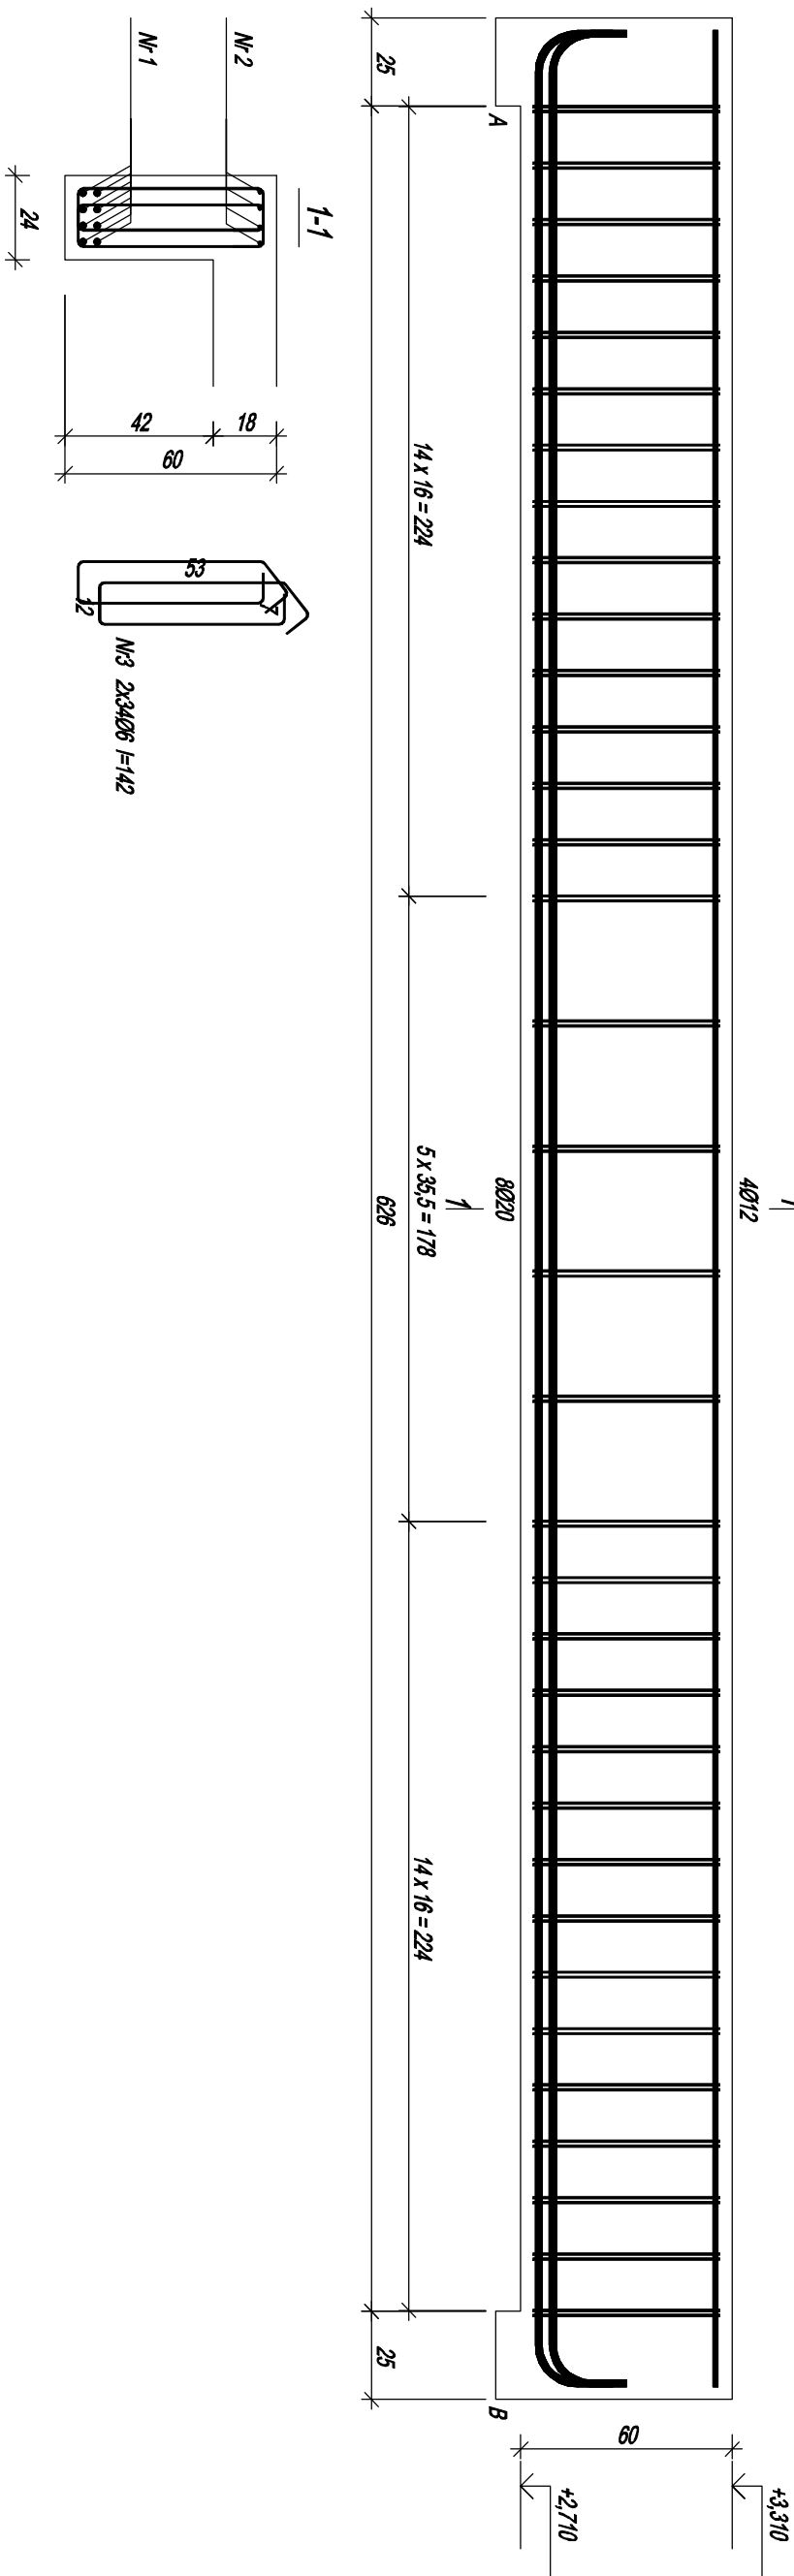

NR2 4012 I-669

669

Nr1 8020 /-699

669

Wykaz zbrojenia

Wykaz zbrojenia						Beton C25/30 (B30) Stal B500SP Otulina c nom =35 mm			
Nr pręta	Średnica [mm]	Długość [cm]	Liczba [szt.]			Długość całkowita [m]			
			prętów w 1 elemencie	elementów	całkowita prętów	Ø6	Ø12	Ø20	
Zbrojenie belki B1-1 - wykonać 1 szt.									
1	20	699	8	1	8			55,92	
2	12	699	4	1	4		26,76		
3	6	142	68	1	68	96,56			
Długość całkowita wg średnic					[m]	96,6	26,8	56,0	
Masa 1mb pręta					[kg/mb]	0,222	0,888	2,466	
Masa prętów wg średnic					[kg]	21,4	23,8	138,1	
Masa prętów wg gatunków stali					[kg]			183,3	
Masa całkowita					[kg]			184	

Uwagi:

wymiaru w cm ,

*poziomy podano w m,

*beton C25/30 (B30),

```

*prety glowne ze stali A-III,

```

**strzemiona ze stali A-III-N,*

 ~UNIPROCAD~ Biuro Konstrukcyjno-Projektowe mgr inż. Robert Kąsusta Zgłobice 33-113 ul. Tęczowa 6 tel. 608 528 329	
TYTUŁ: Projekt techniczny rozbudowy budynku szkoły podstawowej na dz nr 934/1,934/6,933/1 w Targowisku gmina Kąj	
ADRES: Targowisko dz nr 934/1,934/6,933/1 gmina Kąj	
PROJEKTOWAŁ: mgr inż. Robert Kąsusta Upr. bud. nr PDK/0133/PWOK/04	PODOPIS:
SPRAWDZIŁ: inż. Piotr Łabno Upr. bud. nr BUA.NB 8346/5/90	NAMAZA, RYSUNKI: Zręcznie belki B1-1.
BRANŻA: Konstrukcja	DATA: 03.2023 r.
NR KRS: 20.	SKALA: