


Zbrojenie belki B1-2

Wykonać 1 szt.

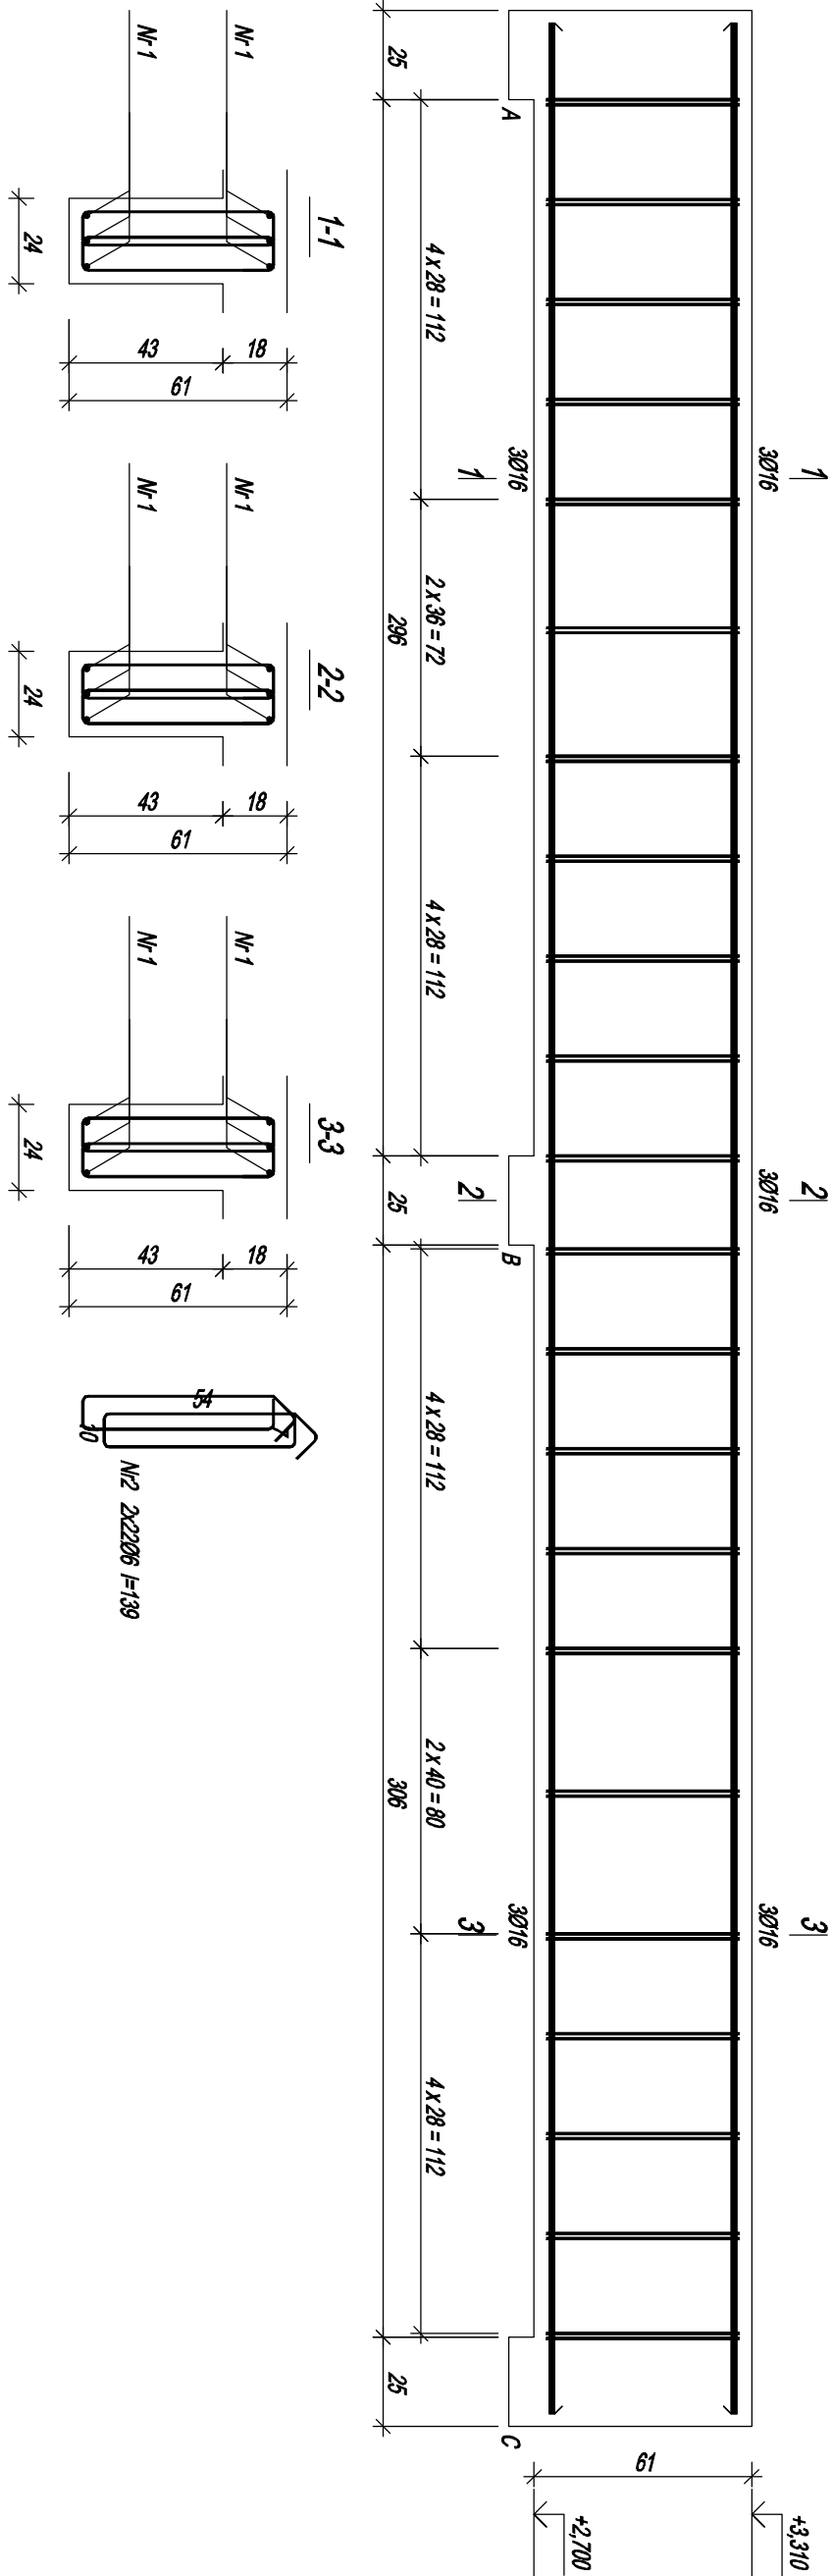

Nr1 6Ø16 l=670

670

Wykaz zbrojenia

Nr pręta	Średnica [mm]	Długość [cm]	Liczba [szt.]			Długość całkowita [m]		
			prętów w 1 elemencie	elementów	całkowita prętów	B500SP		
						Ø6	Ø16	
Zbrojenie belki B1-2 - wykonać 1 szt.								
1	16	670	6	1	6		40,20	
2	6	139	44	1	44	61,16		
Długość całkowita wg średnic						[m]	61,2	40,2
Masa 1mb pręta						[kg/m]	0,222	1,578
Masa prętów wg średnic						[kg]	13,6	63,4
Masa prętów wg gałunków stali						[kg]	77,0	
Masa całkowita						[kg]	77	

Beton	C25/30	(B30)
Stal	B500SP	
Otulina	c nom	=35 mm

Uwagi:
*wymiary w cm ,
*poziomy podano w m,
*beton C25/30 (B30),
*pręty główne ze stali A-IIIIN,
*strzemiona ze stali A-IIIIN,



-UNIPROCAD- Biuro Konstrukcyjno-Projektowe mgr inż. Robert Kapusta
Zgłobice 33-113 ul.Tęczyowa 6
tel. 608 528 329

Tytuł:			
Projekt techniczny rozbudowy budynku szkoły podstawowej na dz nr 934/1,934/6,933/1 w Targowisku gmina Książ			
Adres:			
Targowisko dz nr 934/1,934/6,933/1 gmina Książ			
Projektował:		PODPIS:	
mgr inż. Robert Kapusta Upr. bud. nr PDK/0133/PWOK.04			
Sprawdził:		NAZWA KRYJUNEK:	
inż. Piotr Łabno Upr. bud. nr BUA NB 8346/590		Zbrojenie belki B1-2.	
		BRANZA:	DATA:
		Konstrukcja	03.2023 r.
			NR RYS:
			21.