


Zbrojenie belki B1-4

Wykonać 1 szt.

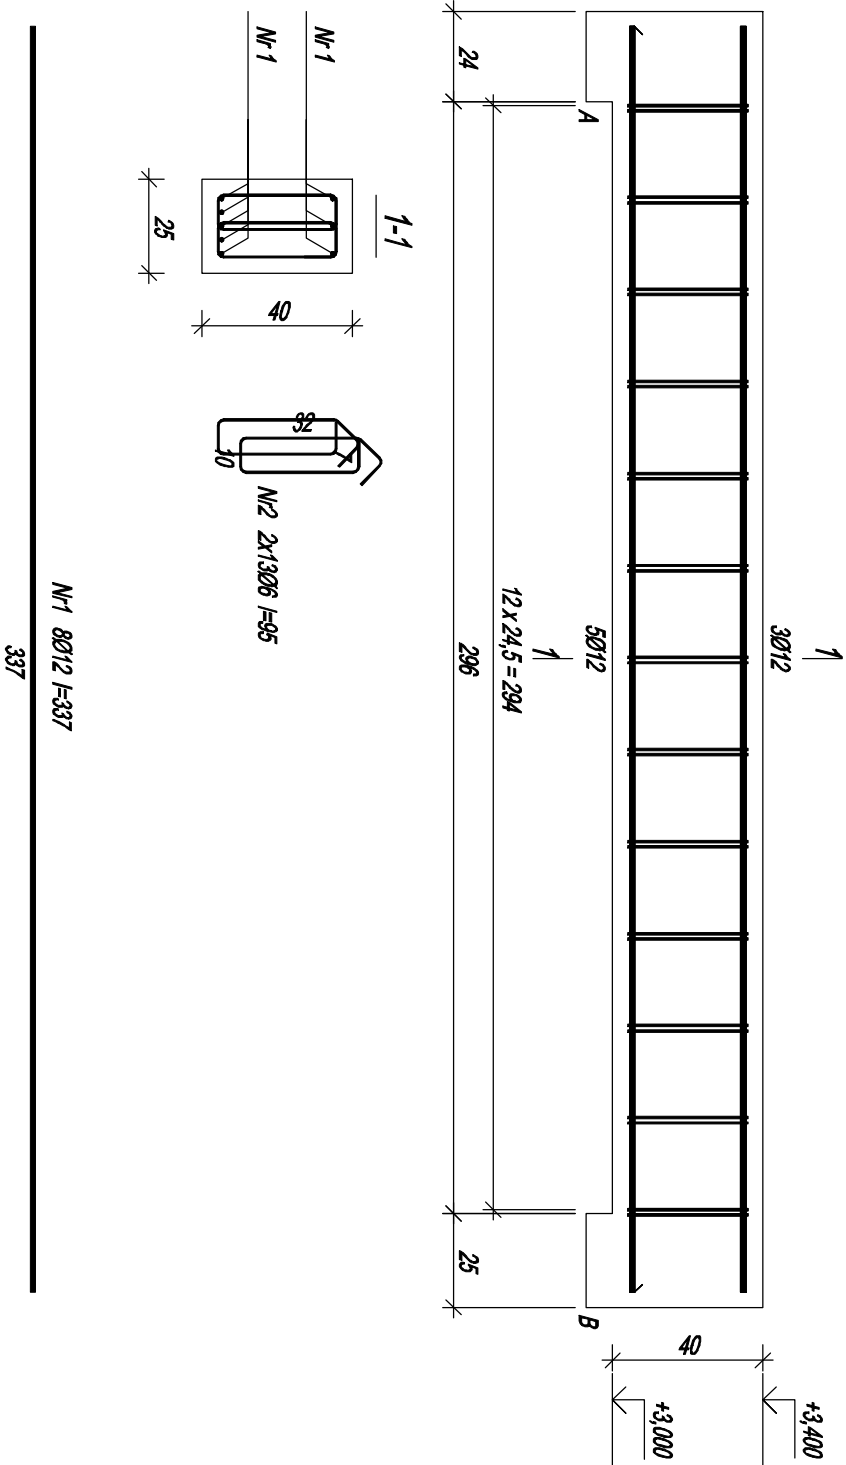

Beton	C25/30	(B30)
Stal	B500SP	
Øtuliła	c nom	=40 mm

Wykaz zbrojenia

Nr pręta	Średnica [mm]	Długość [cm]	Liczba [szt.]			Długość całkowita [m]		
			prętów w 1 elemencie	elementów	całkowita prętów	B500SP Ø6	Ø12	
Zbrojenie belki B1-4 - wykonać 1 szt.								
1	12	337	8	1	8		26,96	
2	6	95	26	1	26	24,70		
Długość całkowita wg średnic						[m]	24,6	27,0
Masa 1mb pręta						[kg/mb]	0,222	0,888
Masa prętów wg średnic						[kg]	5,5	24,0
Masa prętów wg gatunków stali						[kg]	29,5	
Masa całkowita						[kg]	30	

Uwagi:

- *wymiany w cm ,
- *poziomy podano w m,
- *beton C25/30 (B30),
- *pręty główne ze stali A-IIIIN,
- *strzemiona ze stali A-IIIIN,

~UNIPROCAD~ Bimbo Konstrukcyjno-Projektowe mgr inż. Robert Kapusta
Zgłobice 33-113 ul. Tęczowa 6
tel. 608 528 329

TEMAT: Projekt techniczny rozbudowy budynku szkoły podstawowej na dz nr 934/1, 934/6, 933/1 w Targowisku gmina Kłaj			
ADRES: Targowisko dz nr 934/1, 934/6, 933/1 gmina Kłaj			
PROJEKTOWAŁ: mgr inż. Robert Kapusta Upr. bud. nr PDK/0133/PWOK/04		PODPIS:	SKALA:
SPRAWDZIŁ: inż. Piotr Łabno Upr. bud. nr BUA.NB 8346/5/90		NAZWA RYSUNKU: Zbrojenie belki B1-4.	
BRANŻA: Konstrukcja		DATA: 03.2023 r.	NR RYS.: 23.