


Zbrojenie belki B1-5

Wykonać 2 szt.

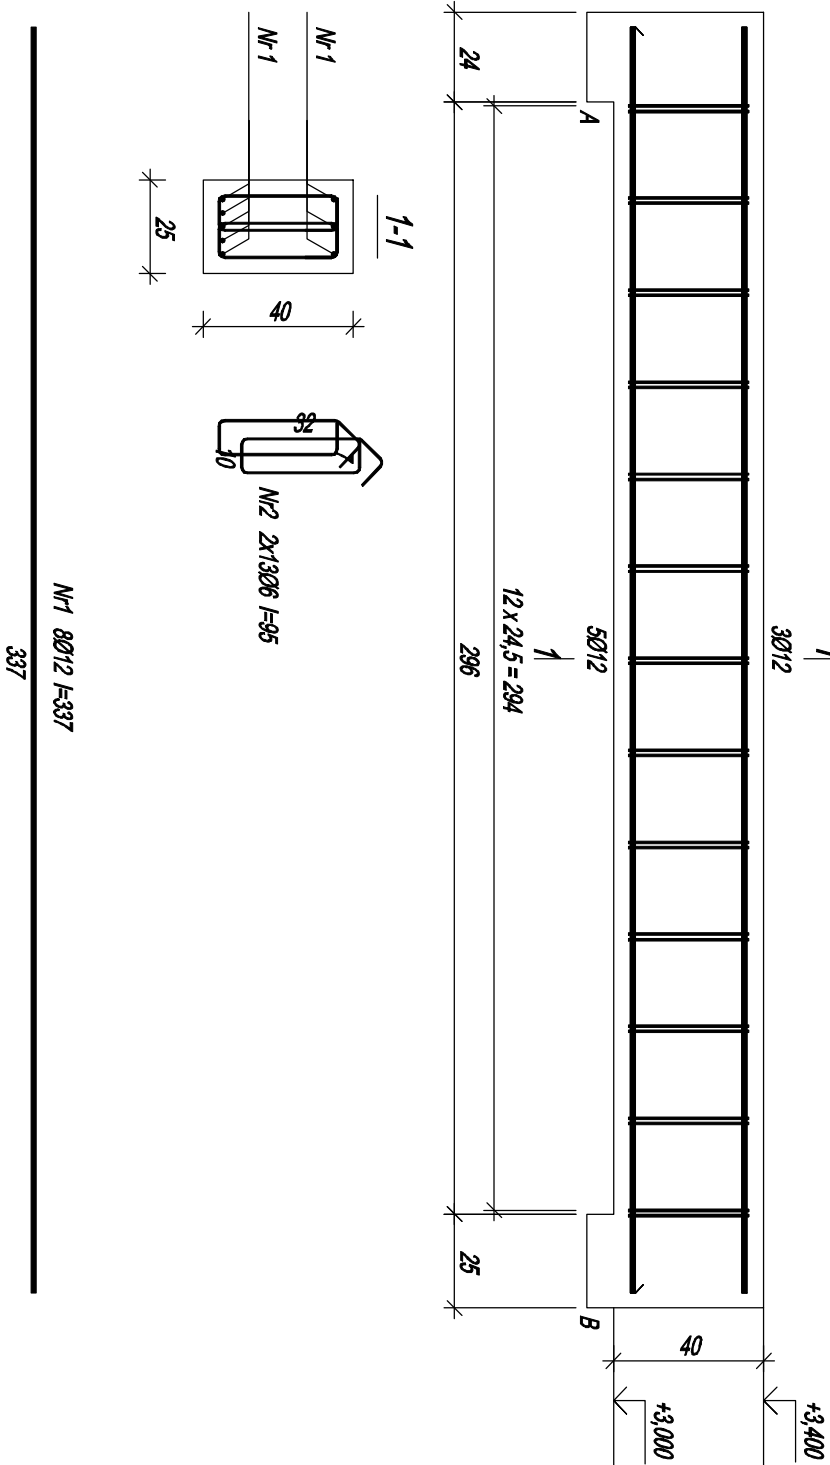

Beton	C25/30	(B30)
Stal	B500SP	
Osiłlina	c nom	=40 mm

Wykaz zbrojenia

Nr pręta	Średnica [mm]	Długość [cm]	Liczba [szt.]			Długość całkowita [m]			
			prętów w 1 elemencie	elementów	całkowita prętów	B500SP			
Zbrojenie belki B1-5 - wykonać 2 szt.									
1	12	337	8	2	16		53,92		
2	6	95	26	2	52	49,40			
Długość całkowita wg średnic							49,3	54,0	
Masa 1mb pręta							[kg/m]		
Masa prętów wg średnic							0,222	0,888	
Masa prętów wg gatunków stali							[kg]	10,9	48,0
Masa całkowita							[kg]	58,9	
								59	

Uwagi:

- *wymiar w cm ,
- *poziomy podano w m,
- *beton C25/30 (B30),
- *pręty główne ze stali A-IIIIN,
- *strzemiona ze stali A-IIIIN,

~UNIPROCAD~ Bimbo Konstrukcyjno-Projektowe mgr inż. Robert Kapusta

Zgobice 33-113 ul. Tęczowa 6

tel. 608 528 329

TEMAT: Projekt techniczny rozbudowy budynku szkoły podstawowej na dz nr 934/1, 934/6, 933/1 w Targowisku gmina Kłaj

ADRES: Targowisko dz nr 934/1, 934/6, 933/1 gmina Kłaj

PROJEKTOWAŁ:	PODPIS:	NAZWA RYSUNKU:	SKALA:
mgr inż. Robert Kapusta Upr. bud. nr PDK/0133/PWOK/04			
SPRAWDZIŁ:	Zmnożenie belki B1-5.		1:20
inż. Piotr Łabno Upr. bud. nr BUA.NB 8346/5/90	BRANŻA:	DATA:	NR RYS:
	Konstrukcja	03.2023 r.	24.