


Zbrojenie belki BN1-2

Wykonać 1 szt.

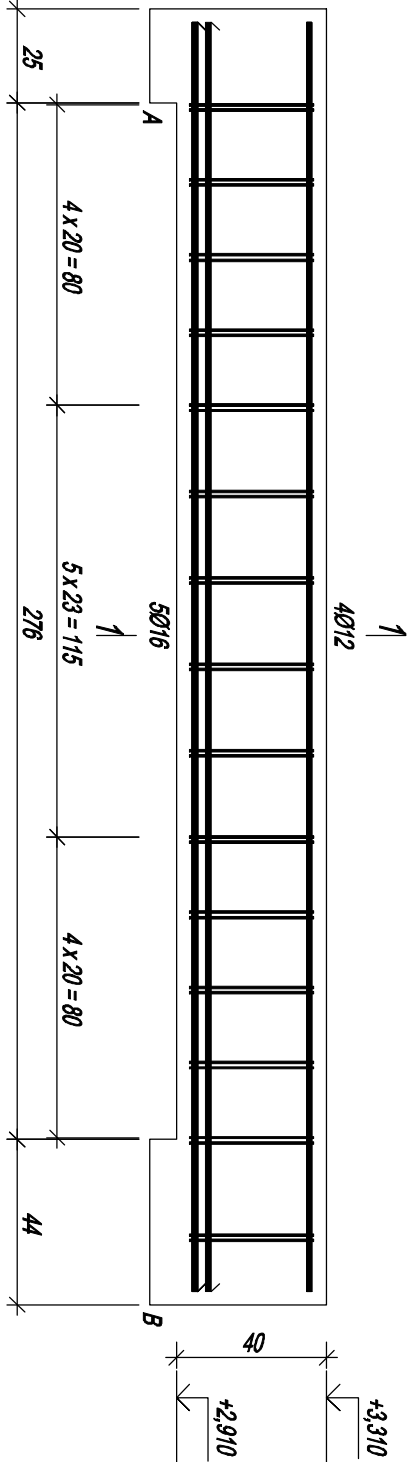

Beton	C25/30	(B30)
Stal	B500SP	
Osiłlina	c nom	=35 mm

Wykaz zbrojenia

		Liczba [szt.]				Długość całkowita [m]		
Nr pręta	Średnica [mm]	Długość [cm]	prętów w 1 elemencie	elementów	całkowita prętów	B500SP		
						Ø6	Ø12	Ø16
Zbrojenie belki BN1-2 - wykonać 1 szt.								
1	16	338	5	1	5			16,90
2	12	338	4	1	4		13,52	
3	6	102	30	1	30	30,60		
Długość całkowita wg średnic						[m]	30,6	13,6
Masa 1mb pręta						[kg/m]	0,222	0,888
Masa prętów wg średnic						[kg]	6,8	12,1
Masa prętów wg gatunków stali						[kg]	45,4	
Masa całkowita						[kg]	46	

Uwagi:

- *wymiar w cm ,
- *poziomy podano w m,
- *beton C25/30 (B30),
- *pręty główne ze stali A-IIIIN,
- *strzemiona ze stali A-IIIIN,



~UNIPROCAD~ Biuro Konstrukcyjno-Projektowe mgr inż. Robert Kapusta
Zgłobice 33-113 ul. Tęczowa 6
tel. 608 528 329

Tytuł:			
Projekt techniczny rozbudowy budynku szkoły podstawowej na dz. nr 934/1, 934/6, 933/1 w Targowisku gmina Kłaj			
Adres:			
Targowisko dz nr 934/1, 934/6, 933/1 gmina Kłaj			
Projektował:		Podpis:	
mgr inż. Robert Kapusta Upr. bud. nr PDK/0133/PWOK/04			
Sprawdził:		Nazwa rysunku:	
inż. Piotr Łabno Upr. bud. nr BUA.NB 8346/5/90		Zbrojenie belki BN1-2.	
BRANŻA:		DATA:	
Konstrukcja		03.2023 r.	
NR RYS:		28.	