




Lawa L-4
SL=9,60 mb
skala 1:20

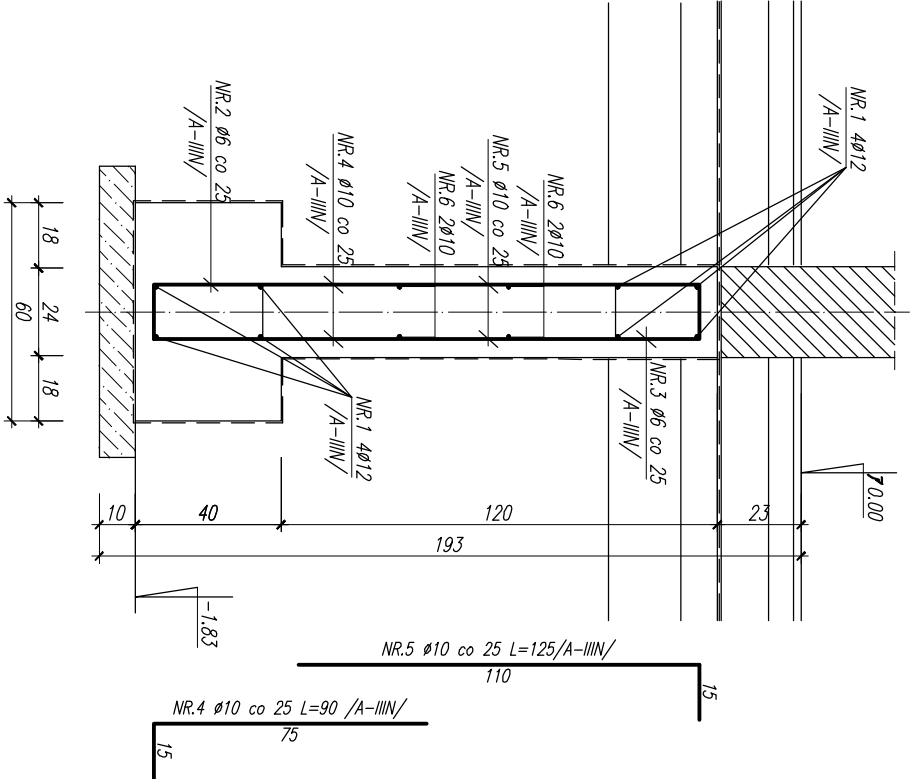

Lawa L-5
SL=6,50 mb
skala 1:20

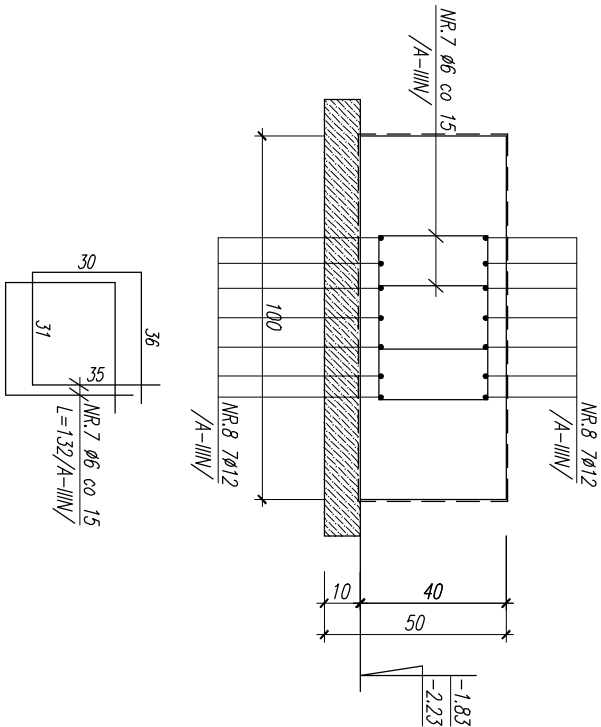

Lawa L-6
SL=1,60 mb
skala 1:20

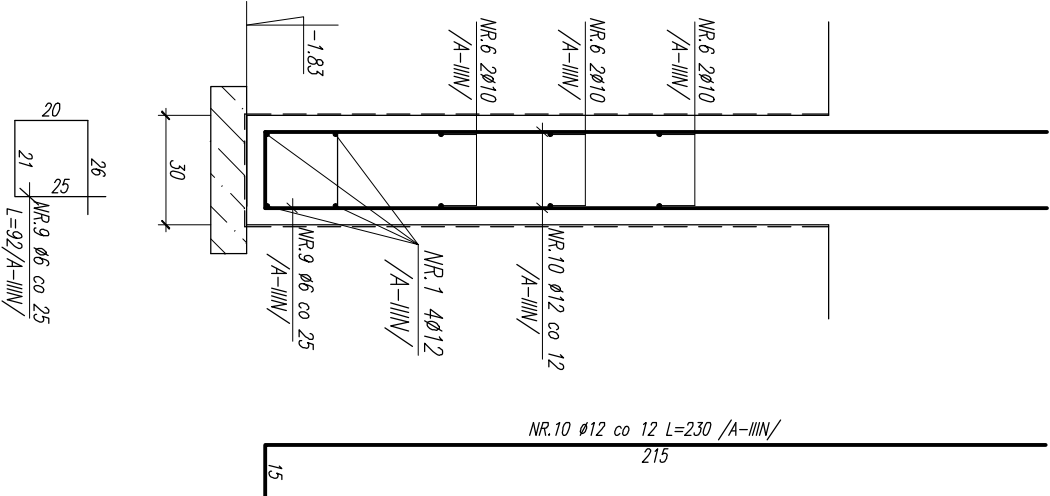

Uwagi:
*wymiar w cm ,
*poziomy podano w m,
*beton C25/30 (B30/W8),
*pręty główne ze stali A-IIIIN,
*strzemiona ze stali A-IIIIN,

		-UNIPROCAD- Biuro Konstrukcyjno-Projektowe mgr inż. Robert Kapusta Zgłębice 33-113 ul.Tęczyńska 6 tel. 608 528 329	
Tytuł: Projekt techniczny rozbudowy budynku szkoły podstawowej na dz nr 934/1,934/6,933/1 w Targowisku gmina Książ			
Adres: Targowisko dz nr 934/1,934/6,933/1 gmina Książ			
Projektował: mgr inż. Robert Kapusta Upr. bud. nr PDK/0133/PWOK.04		Podpis: Nazwa rysunku: Skala:	
Sprawdził: inż. Piotr Łabno Upr. bud. nr BUA NB 8346/590		Zręczenie fundamentów. 1:20	
		Brana: Konstrukcja	
		Data: 03.2023 r.	
		Nr rys.: 3.	