


Zbrojenie belki BN1-4

Wykonać 1 szt.

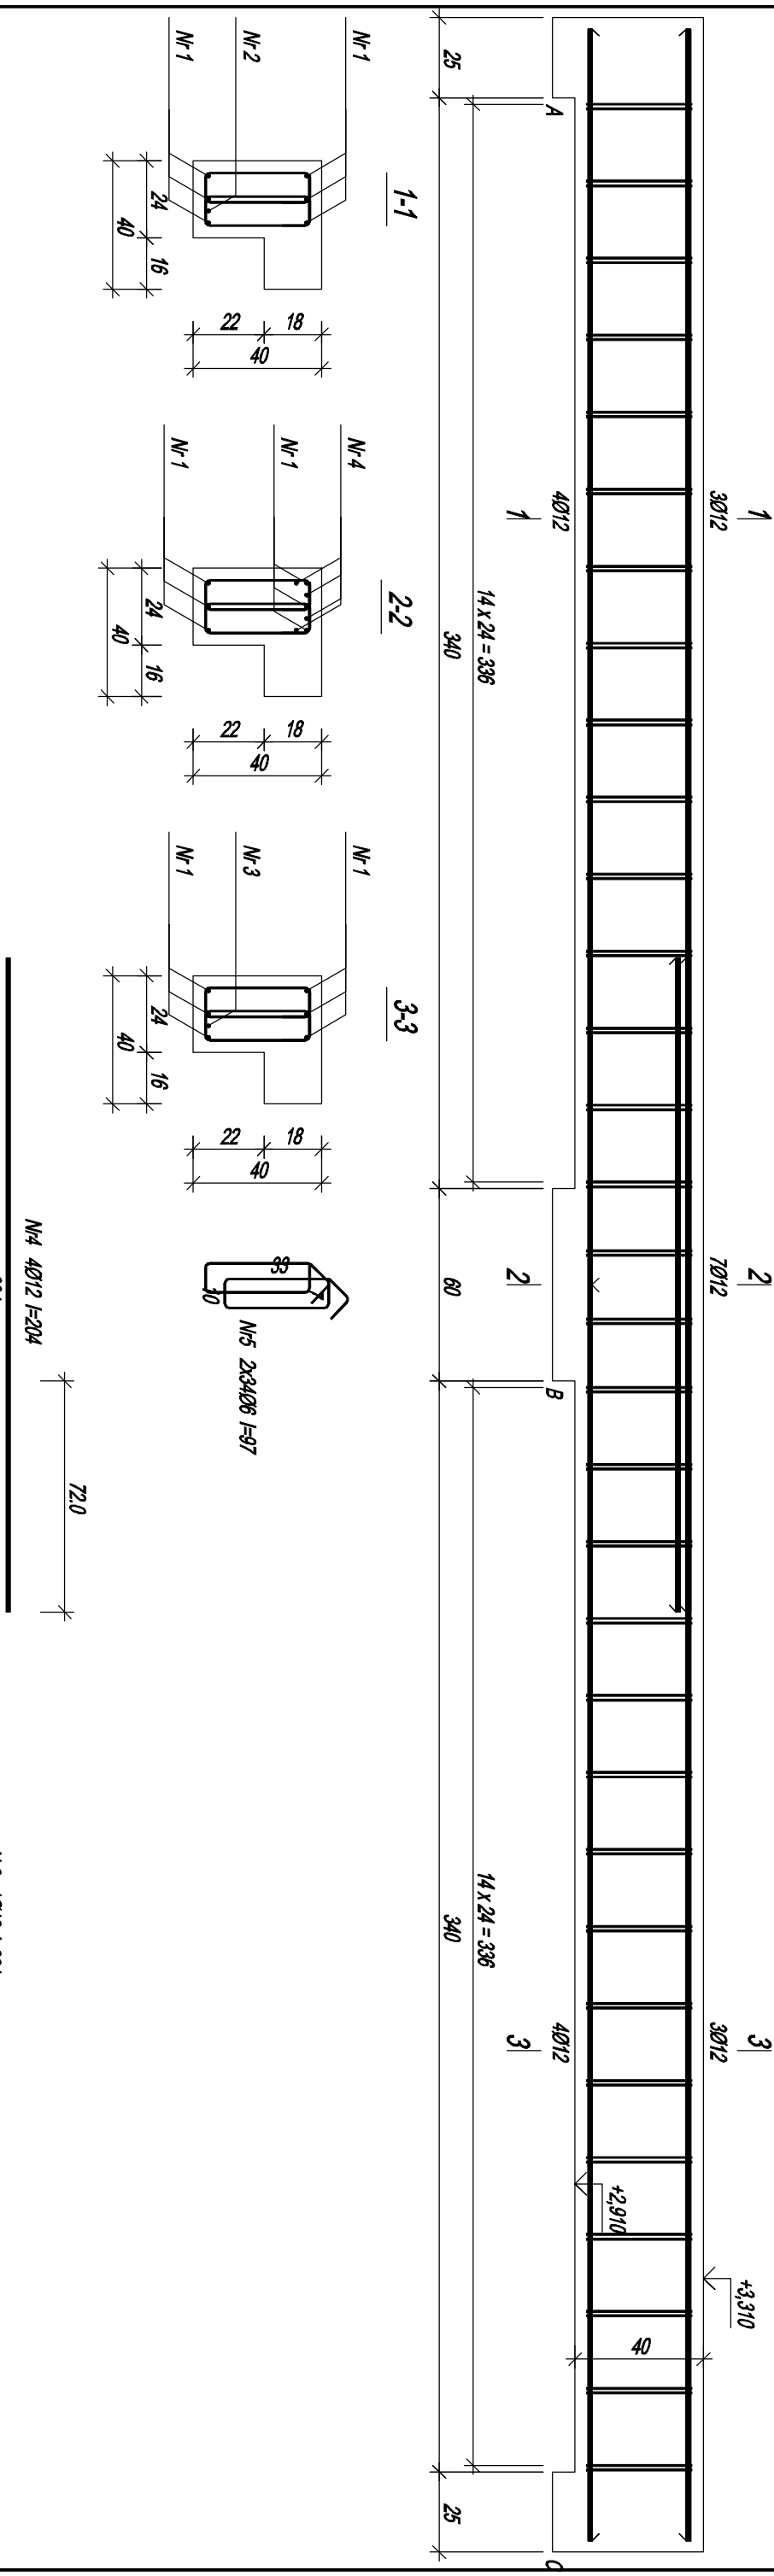

Nr2 1012 1=392

392

Nr 1 6012 I=783

783

Wykaz zbrojenia

Nr pręta	Średnica [mm]	Długość [cm]	Liczba [szt.]			Długość całkowita [m]		
			prętów w 1 elemencie	elementów	całkowita prętów	B500SP		
						Ø6	Ø12	
Zbrojenie belki BN1-4 - wykonać 1 szt.								
1	12	783	6	1	6		46,98	
2	12	392	1	1	1		3,92	
3	12	391	1	1	1		3,91	
4	12	204	4	1	4		8,16	
5	6	97	68	1	68		65,96	
Długość całkowita wg średnic						[m]	66,0	63,0
Masa 1mb pręta						[kg/mb]	0,222	0,888
Masa prętów wg średnic						[kg]	14,7	55,9
Masa prętów wg gatunków stali						[kg]		70,6
Masa całkowita						[kg]		71

Beton	C25/30	(B30)
Stal	B500SP	
Otulina	c nom	=35 mm

Uwagi:

*wymiar w cm,
*poziomy podano w m,
*beton C25/30 (B30),
*pręty główne ze stali A-III_N,
*strzemiona ze stali A-III_N,



~JUNIPROCAD~ Biuro Konstrukcyjno-Projektowe mgr inż. Robert Kapusta
Zgłobice 33-113 ul. Łęczowska 6
tel. 608 528 329

TEMAT:
**Projekt techniczny rozbudowy budynku szkoły podstawowej
na dz nr 934/1, 934/6, 933/1 w Targowisku gmina Książ**

Targowisko dz nr 934/1, 934/6, 933/1 gmina Klaj

PROJEKTOWAŁ:
mgr inż. Robert Kapusta
Upr. bud. nr PDK/0133/PWOK/04

SPRAWDZIE:
inz. Piotr Łabno
Upr. bud. nr BUA.NB.8346/5/90

Zbrojenie belki BN1-4.

1:20

BRANZA:	DATA:	1
Konstrukcja	03.2023 r.	

DATA:	1
03.2023 r.	

NR RYS.:
30.