


Zbrojenie belki BN1-6

Wykonać 1 szt.

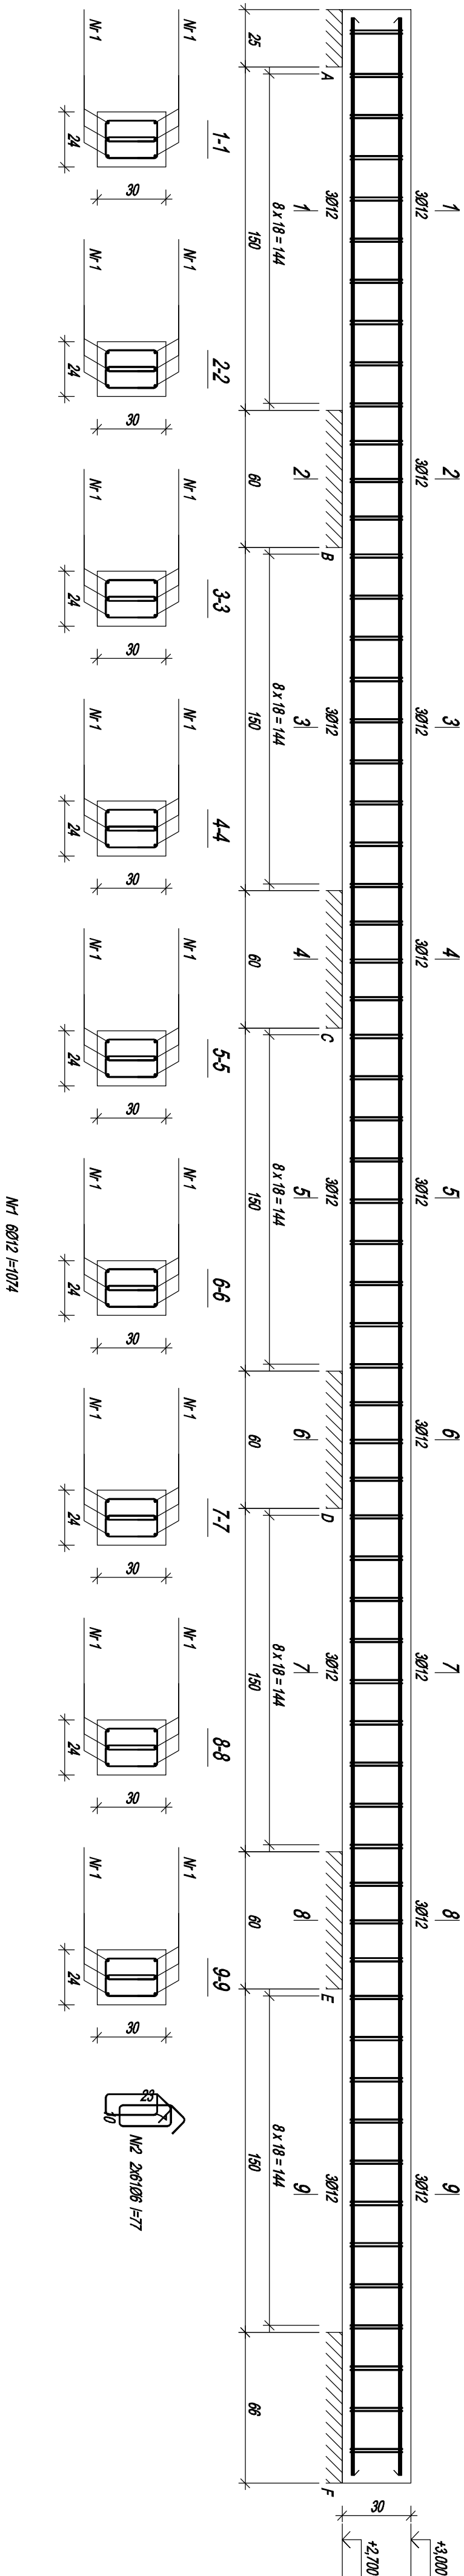

Nr1 6012 l=1074
1074

1074

Wykaz zbrojenia

Nr pręta	Średnica [mm]	Długość [cm]	Liczba [szt.]			Długość całkowita [m]		
			prętów w 1 elemencie	elementów	całkowita prętów	B500SP Ø6	Ø12	
Zbrojenie belki BVI-6 - wykonać 1 szt.								
1	12	1074	6	1	6		64,44	
2	6	77	122	1	122		83,94	
Długość całkowita wg średnic						[m]	94,0	64,5
Masa 1mb pręta								
Masa prętów wg średnic						[kg/m]	0,222	0,888
Masa prętów wg gabarytów stali						[kg]	20,9	57,3
Masa całkowita						[kg]	78,2	
							79	

Béton	C25/30	(B30)
Stal	B500SP	
Otulina	c nom	=35 mm

Uwagi:

*wymiary w cm,
*poziomy podano w m,
*beton C25/30 (B30),
*pręty główne ze stali A-IIIIN,
*strzemiona ze stali A-IIIIN,



Zgłębice 33-113 ul. Tęczowa 6
tel. 608 528 329

Projekt techniczny rozbudowy budynku szkoły podstawowej
na ul. nr 934/1, 934/6, 933/1 w Targowisku gmina Kłaj

ADDRESS: Tarnowskie Gory 034/1 034/5 032/1 Kłodzko

PROJEKTOVAL:	PODPIS:	MAJNA RYSUJĄCY:	SKALA:
mgr inż. Robert Krasula Upr. bud. nr PD/O/033/PW/OK/04		Zróżnienie belki IN-1-6.	1:20
SPRAWDZAJĄ:	PRZEWIDZAJĄ:	DATA:	NR RYS.
inż. Piotr Lachno Upr. bud. nr BU/A.NB.8346/590		Konstrukcja (03.2023 r.	32.