


Zbrojenie belki BN1-7

Wykonać 1 szt.

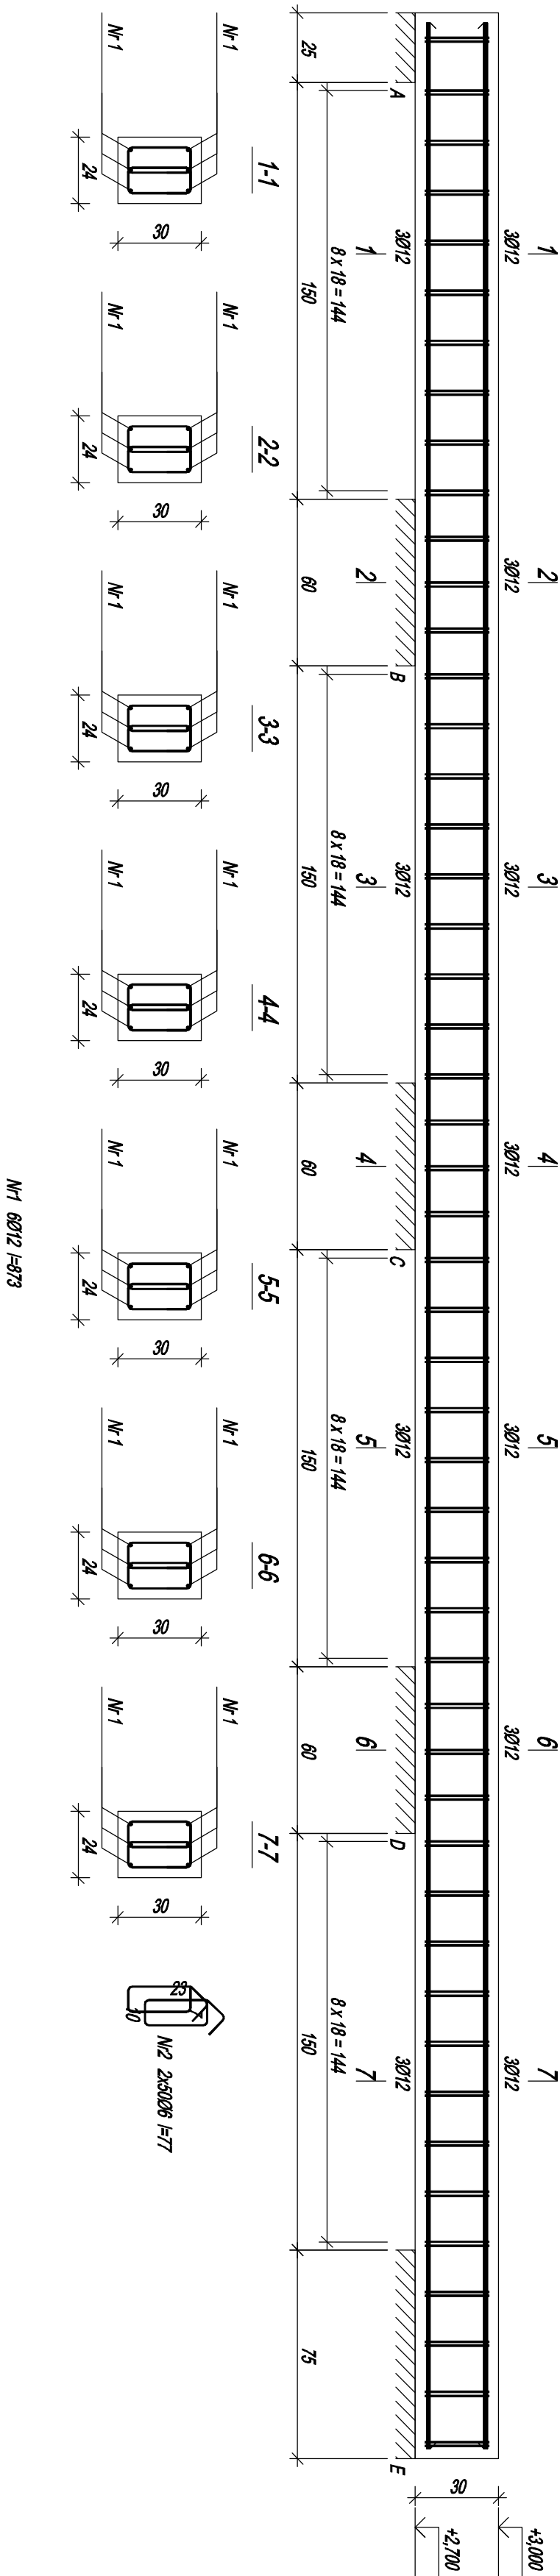

Wykaz zbrojenia

Nr pręta	Średnica [mm]	Długość [cm]	Liczba [szt.]			Długość całkowita [m]		
			prętów w 1 elemencie	elementów	całkowita prętów	B500SP Ø6	Ø12	
Zbrojenie belki BN1-7 - wykonać 1 szt.								
1	12	873	6	1	6		52,38	
2	6	77	100	1	100		77,00	
Długość całkowita wg średnic						[m]	77,0	52,4
Masa 1mb pręta						[kg/mb]	0,222	0,888
Masa prętów wg średnic						[kg]	17,1	46,5
Masa prętów wg gatunków stali						[kg]	63,6	
Masa całkowita						[kg]	64	

Beton	C25/30	(B30)
Stal	B500SP	
Otulina	c nom	=35 mm

Uwagi:

**wymiar w cm,*

**poziomy podano w m,*

*beton C25/30 (B30),

*prety główne ze stali A-III-N,

**strzemiona ze stali A-III-N,*



~UNIPROCAD~ Biuro Konstrukcyjno-Projektowe mgr inż. Robert Kapusta
Zgłobice 33-113 ul. Tęczowa 6
tel. 608 528 329

TEMPLATES

Projekt techniczny rozbudowy budynku szkoły podstawowej
na dz. nr 934/1, 934/6, 933/1 w Targowisku gmina Książ

ADDRES:

Targowisko dz. nr 934/1, 934/6, 933/1 gmina Klat

PROJEKTOWAŁ:

OK/0133/PWOK/04

PODPIŠ:

NAZWA RYSUNKU

1-7.

01

5/90

Konstr

DATA:

33.

33.