
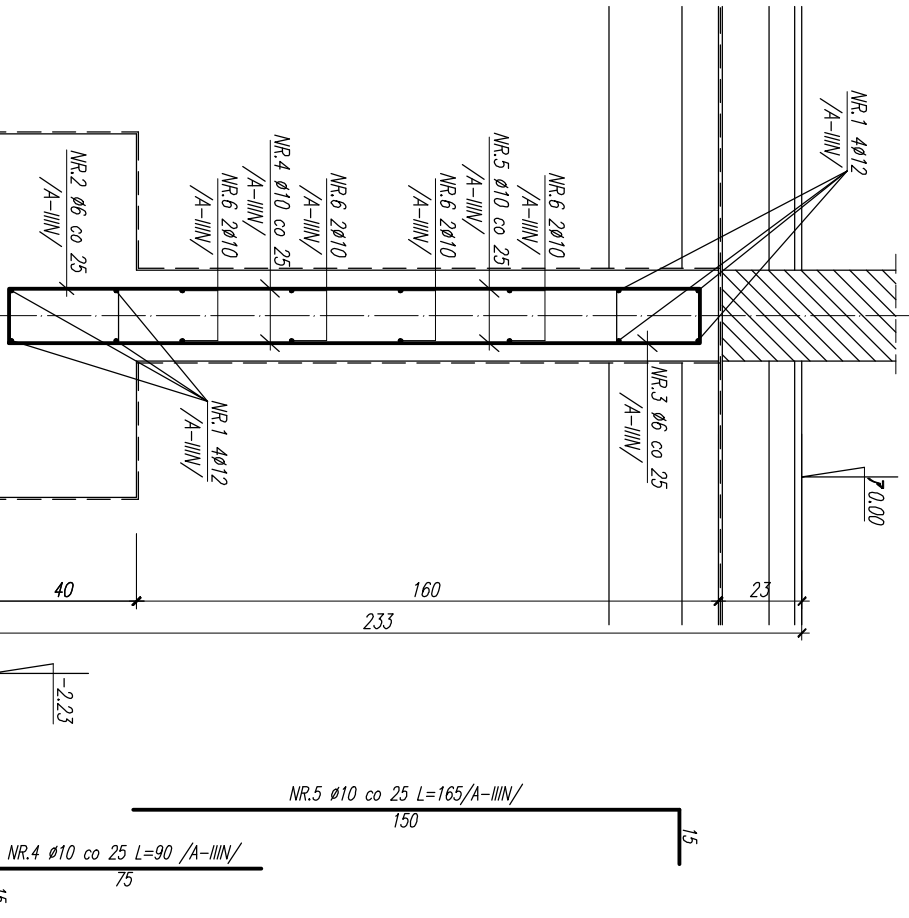
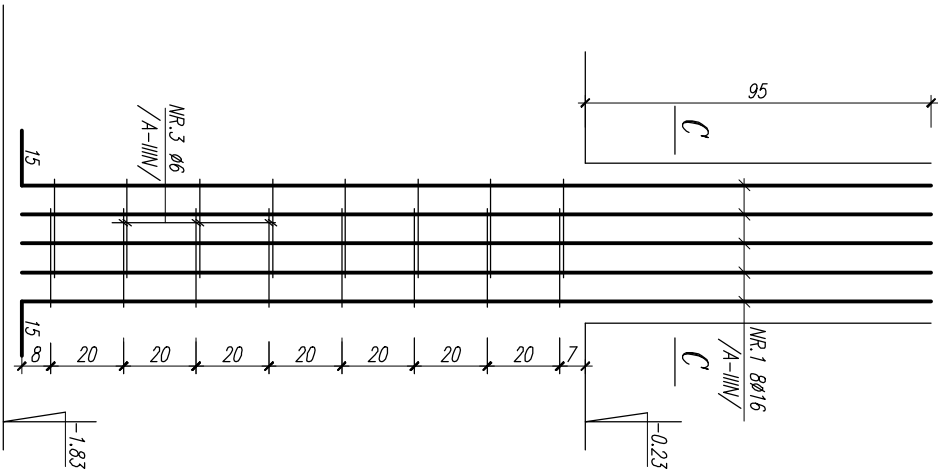


Wiazka Wr-1
Wyk.x17
skala 1:20




Wiazka Wr-3
Wyk.x1
skala 1:20

Lawa L-2.1
SL=6,9 mb
skala 1:20

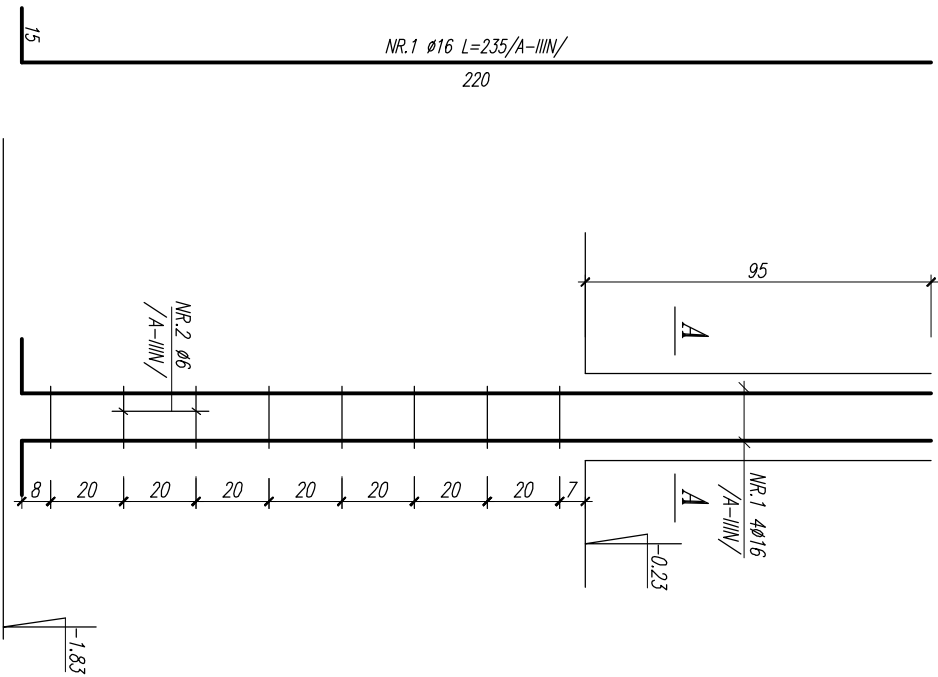

Przekrój A-A
skala 1:20

Przekrój C-C
skala 1:20

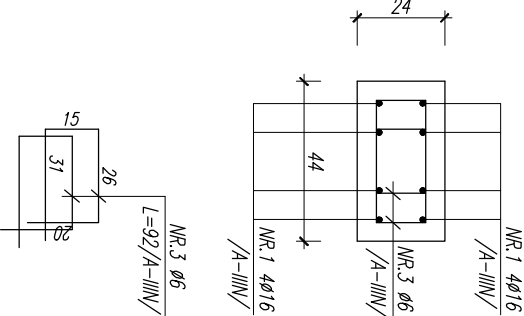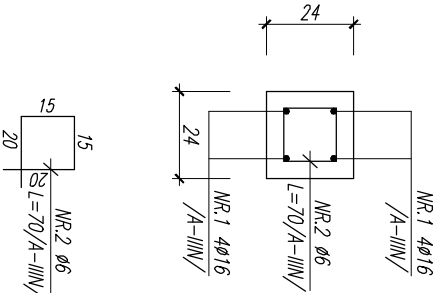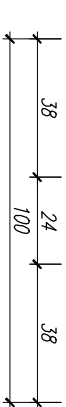

Uwagi:
*wymiary w cm ,
*poziomy podano w m,
*beton C25/30 (B30/W8),
*pręty główne ze stali A-IIIIN,
*strzemiona ze stali A-IIIIN,

		-UNIPROCAD- Biuro Konstrukcyjno-Projektowe mgr inż. Robert Kapusta Zgłobice 33-113 ul.Tęczowa 6 tel. 608 528 329	
Tytuł:		Projekt techniczny rozbudowy budynku szkoły podstawowej na dz nr 934/1,934/6,933/1 w Targowisku gmina Książ	
Adres:		Targowisko dz nr 934/1,934/6,933/1 gmina Książ	
Projektował:		mgr inż. Robert Kapusta Upr. bud. nr PDK/0133/PWOK.04	SEAL:
Sprawdził:		inż. Piotr Łabno Upr. bud. nr BUA NB 8346590	BRANZA: Konstrukcja
			DATA: 03.2023 r.
			NR RYS: 4.