


Zbrojenie schodów Sch-1/bieg 1

Wykonać 1 szt.

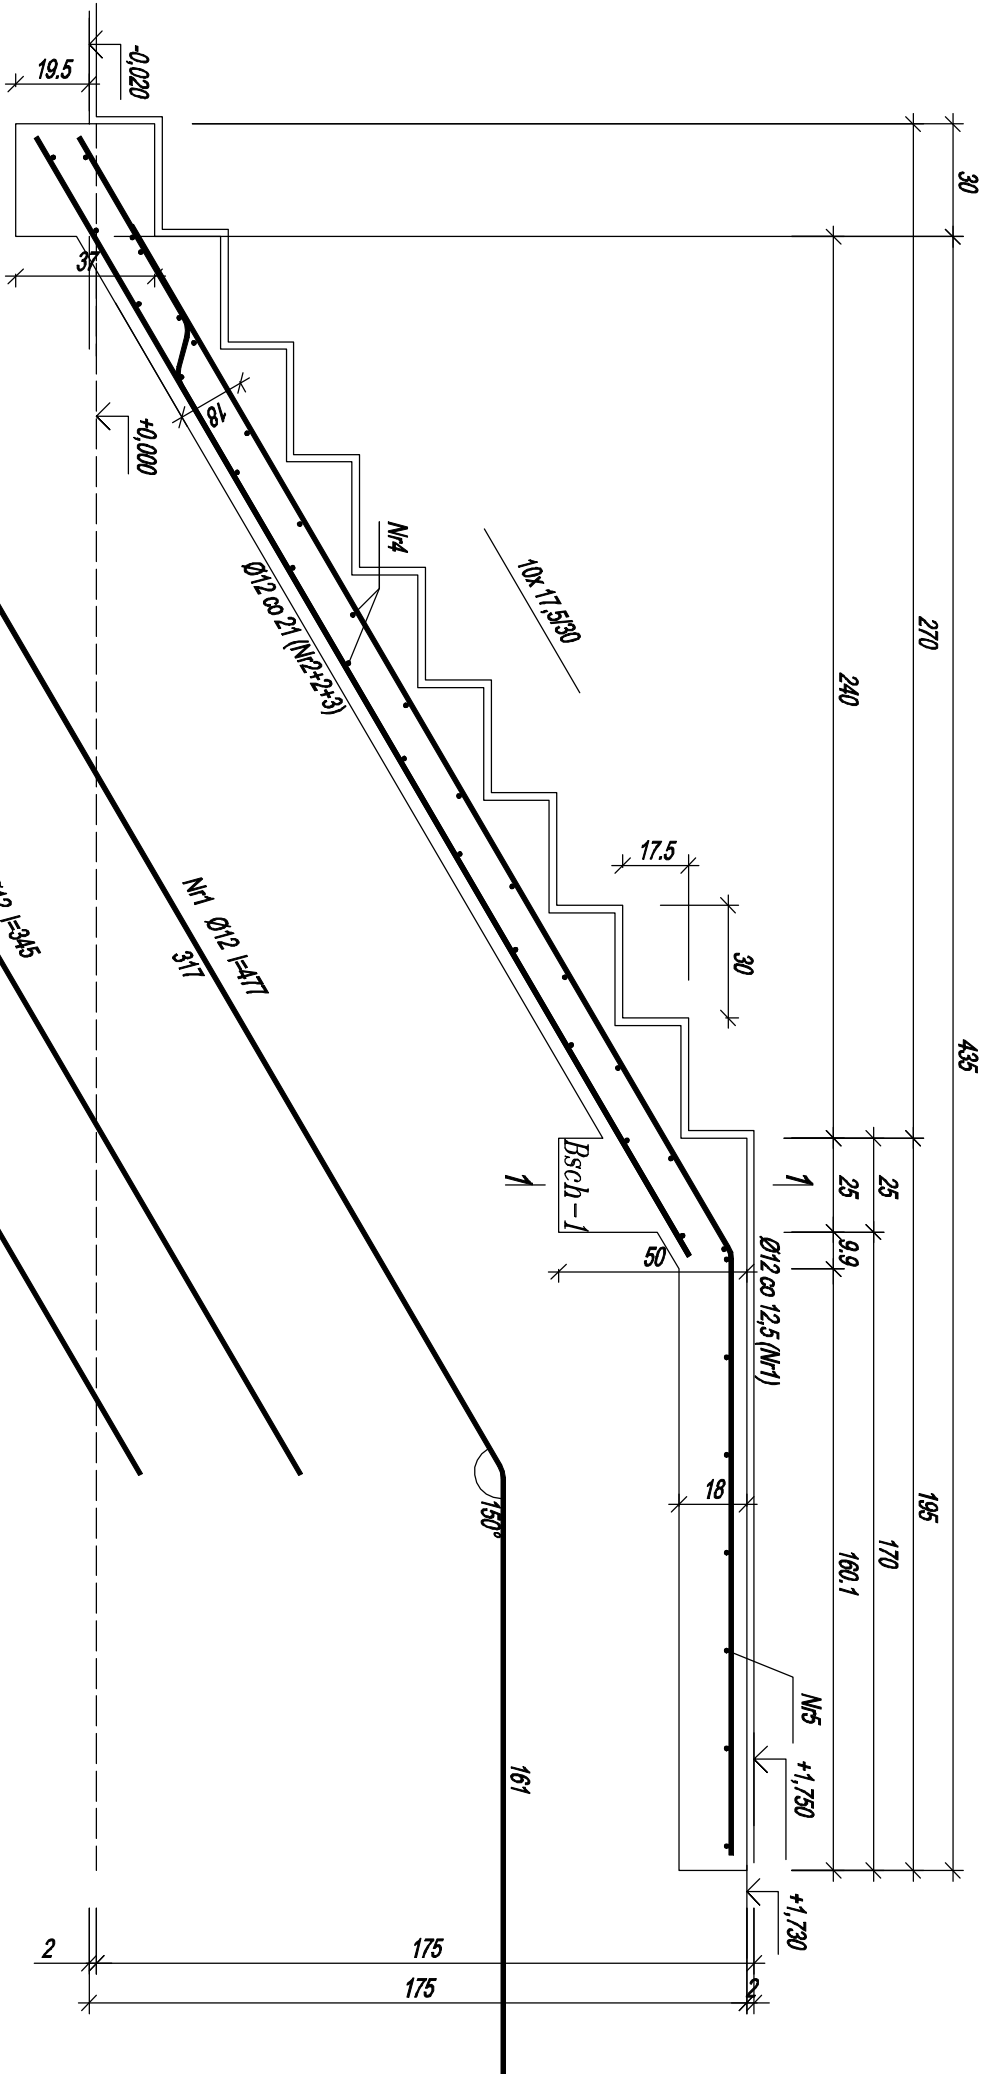

Beton	C25/30	(B30)
Stal	RB500	
Otulina	c nom	=35 mm

Wykaz zbrojenia

Nr pręta	Średnica [mm]	Długość [cm]	Liczba [szt.]			Długość całkowita [m]
			prętów w 1 elemencie	elementów	całkowita prętów	RB500 Ø12
Zbrojenie schodów Sch-1/bieg 1 - wykonać 1 szt.						
1	12	477	12	1	12	57,24
2	12	345	5	1	5	17,25
3	12	343	2	1	2	6,86
4	12	133	26	1	26	34,58
5	12	299	9	1	9	26,91
Długość całkowita wg średnic						[m] 142,9
Masa 1mb pręta						[kg/m] 0,888
Masa prętów wg średnic						[kg] 126,9
Masa prętów wg gatunków stali						[kg] 126,9
Masa całkowita						[kg] 127

Uwagi:

- *wymiar w cm ,
- *poziomy podano w m,
- *beton C25/30 (B30),
- *pręty główne ze stali A-IIIIN,
- *strzemiona ze stali A-IIIIN,

~UNIPROCAD~ Biuro Konstrukcyjno-Projektowe mgr inż. Robert Kapusta
Zgłobice 33-113 ul. Tęczyowa 6
tel. 608 528 329

TITUL: Projekt techniczny rozbudowy budynku szkoły podstawowej
na dz. nr 934/1, 934/6, 933/1 w Targowisku gmina Klat

ADRES: Targowisko dz. nr 934/1, 934/6, 933/1 gmina Klat

PROJEKTOWAŁ: mgr inż. Robert Kapusta Upr. bud. nr PDK/0133/PWOK/04	PODPIS:	NAZWA RYSUNKU:	SKALA:
SPRAWDZIŁ: inż. Piotr Łabno Upr. bud. nr BUA.NB 8346/590		Zbrojenie schodów Sch-1 bieg 1.	1:20
		BRANŻA: Konstrukcja	DATA: 03.2023 r.
			NR RYS.: 41.