


Zbrojenie belki Bsch-1

Wykonać 1 szt.

2 1-1

2012

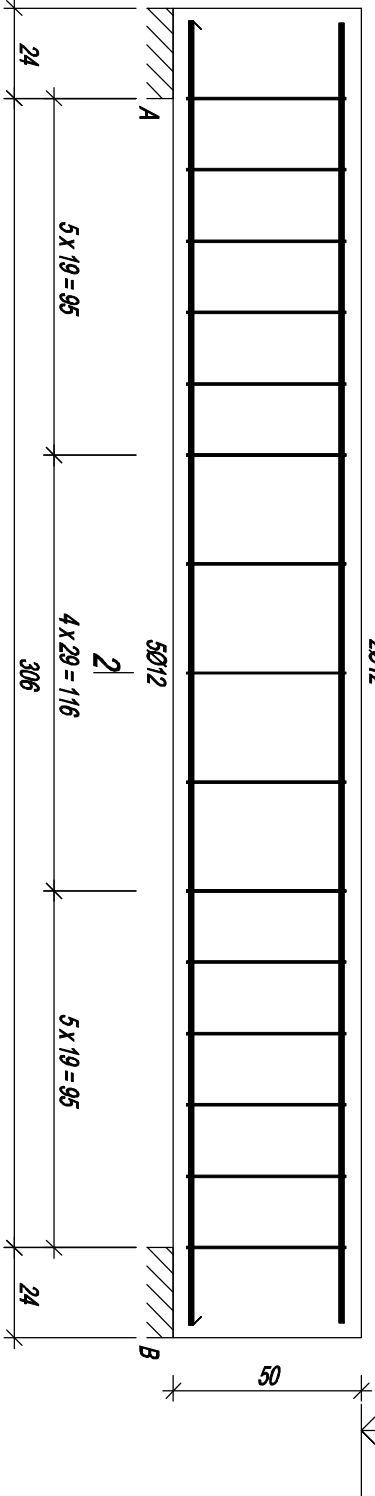

|         |        |        |
|---------|--------|--------|
| Beton   | C25/30 | (B30)  |
| Stal    | B500SP |        |
|         | RB500  |        |
| Osiłina | c nom  | =41 mm |

Wykaz zbrojenia

| Nr pręta                      | Średnica [mm] | Długość [cm] | Liczba [szt.]        |           |                  | Długość całkowita [m] |           |            |
|-------------------------------|---------------|--------------|----------------------|-----------|------------------|-----------------------|-----------|------------|
|                               |               |              | prętów w 1 elemencie | elementów | całkowita prętów | RB500 Ø12             | B500SP Ø6 | B500SP Ø12 |
| Belka B - wykonać 1 szt.      |               |              |                      |           |                  |                       |           |            |
| 5                             | 12            | 347          | 5                    | 1         | 5                | 17,35                 |           |            |
| 6                             | 12            | 346          | 2                    | 1         | 2                |                       |           | 6,92       |
| 7                             | 6             | 132          | 15                   | 1         | 15               |                       | 19,80     |            |
| Długość całkowita wg średnic  |               |              |                      |           |                  | [m]                   |           |            |
| Masa 1mb pręta                |               |              |                      |           |                  |                       | 17,4      | 19,8       |
| Masa prętów wg średnic        |               |              |                      |           |                  | [kg/m]                | 0,888     | 0,222      |
| Masa prętów wg gatunków stali |               |              |                      |           |                  | [kg]                  | 15,5      | 4,4        |
| Masa całkowita                |               |              |                      |           |                  | [kg]                  | 15,5      | 10,6       |
|                               |               |              |                      |           |                  | [kg]                  |           | 27         |

Uwagi:

- \*wymiar w cm ,
- \*poziomy podano w m,
- \*beton C25/30 (B30),
- \*pręty główne ze stali A-IIIIN,
- \*strzemiona ze stali A-IIIIN,

~UNIPROCAD~ Bimbo Konstrukcyjno-Projektowe mgr inż. Robert Kapusta

Zgłębice 33-113 ul. Tęczowa 6

tel. 608 528 329

TREŚĆ: Projekt techniczny rozbudowy budynku szkoły podstawowej na dz. nr 934/1, 934/6, 933/1 w Targowisku gmina Kłaj

ADRES: Targowisko dz nr 934/1, 934/6, 933/1 gmina Kłaj

|              |                                                          |                                                  |                |         |
|--------------|----------------------------------------------------------|--------------------------------------------------|----------------|---------|
| PROJEKTOWAŁ: | mgr inż. Robert Kapusta<br>Upr. bud. nr PDK/0133/PWOK/04 | PODPIS:                                          | NAZWA RYSUNKU: | SKALA:  |
| SPRAWDZIŁ:   |                                                          | inż. Piotr Łabno<br>Upr. bud. nr BUA.NB 8346/590 |                |         |
|              |                                                          | Zbrojenie belki Bsch-1.                          |                | 1:20    |
|              |                                                          | BRANŻA:                                          | DATA:          | NR RYS. |
|              |                                                          | Konstrukcja                                      | 03.2023 r.     | 42.     |