


Zbrojenie schodów Sch-1/bieg 2

Wykonać 1 szt.

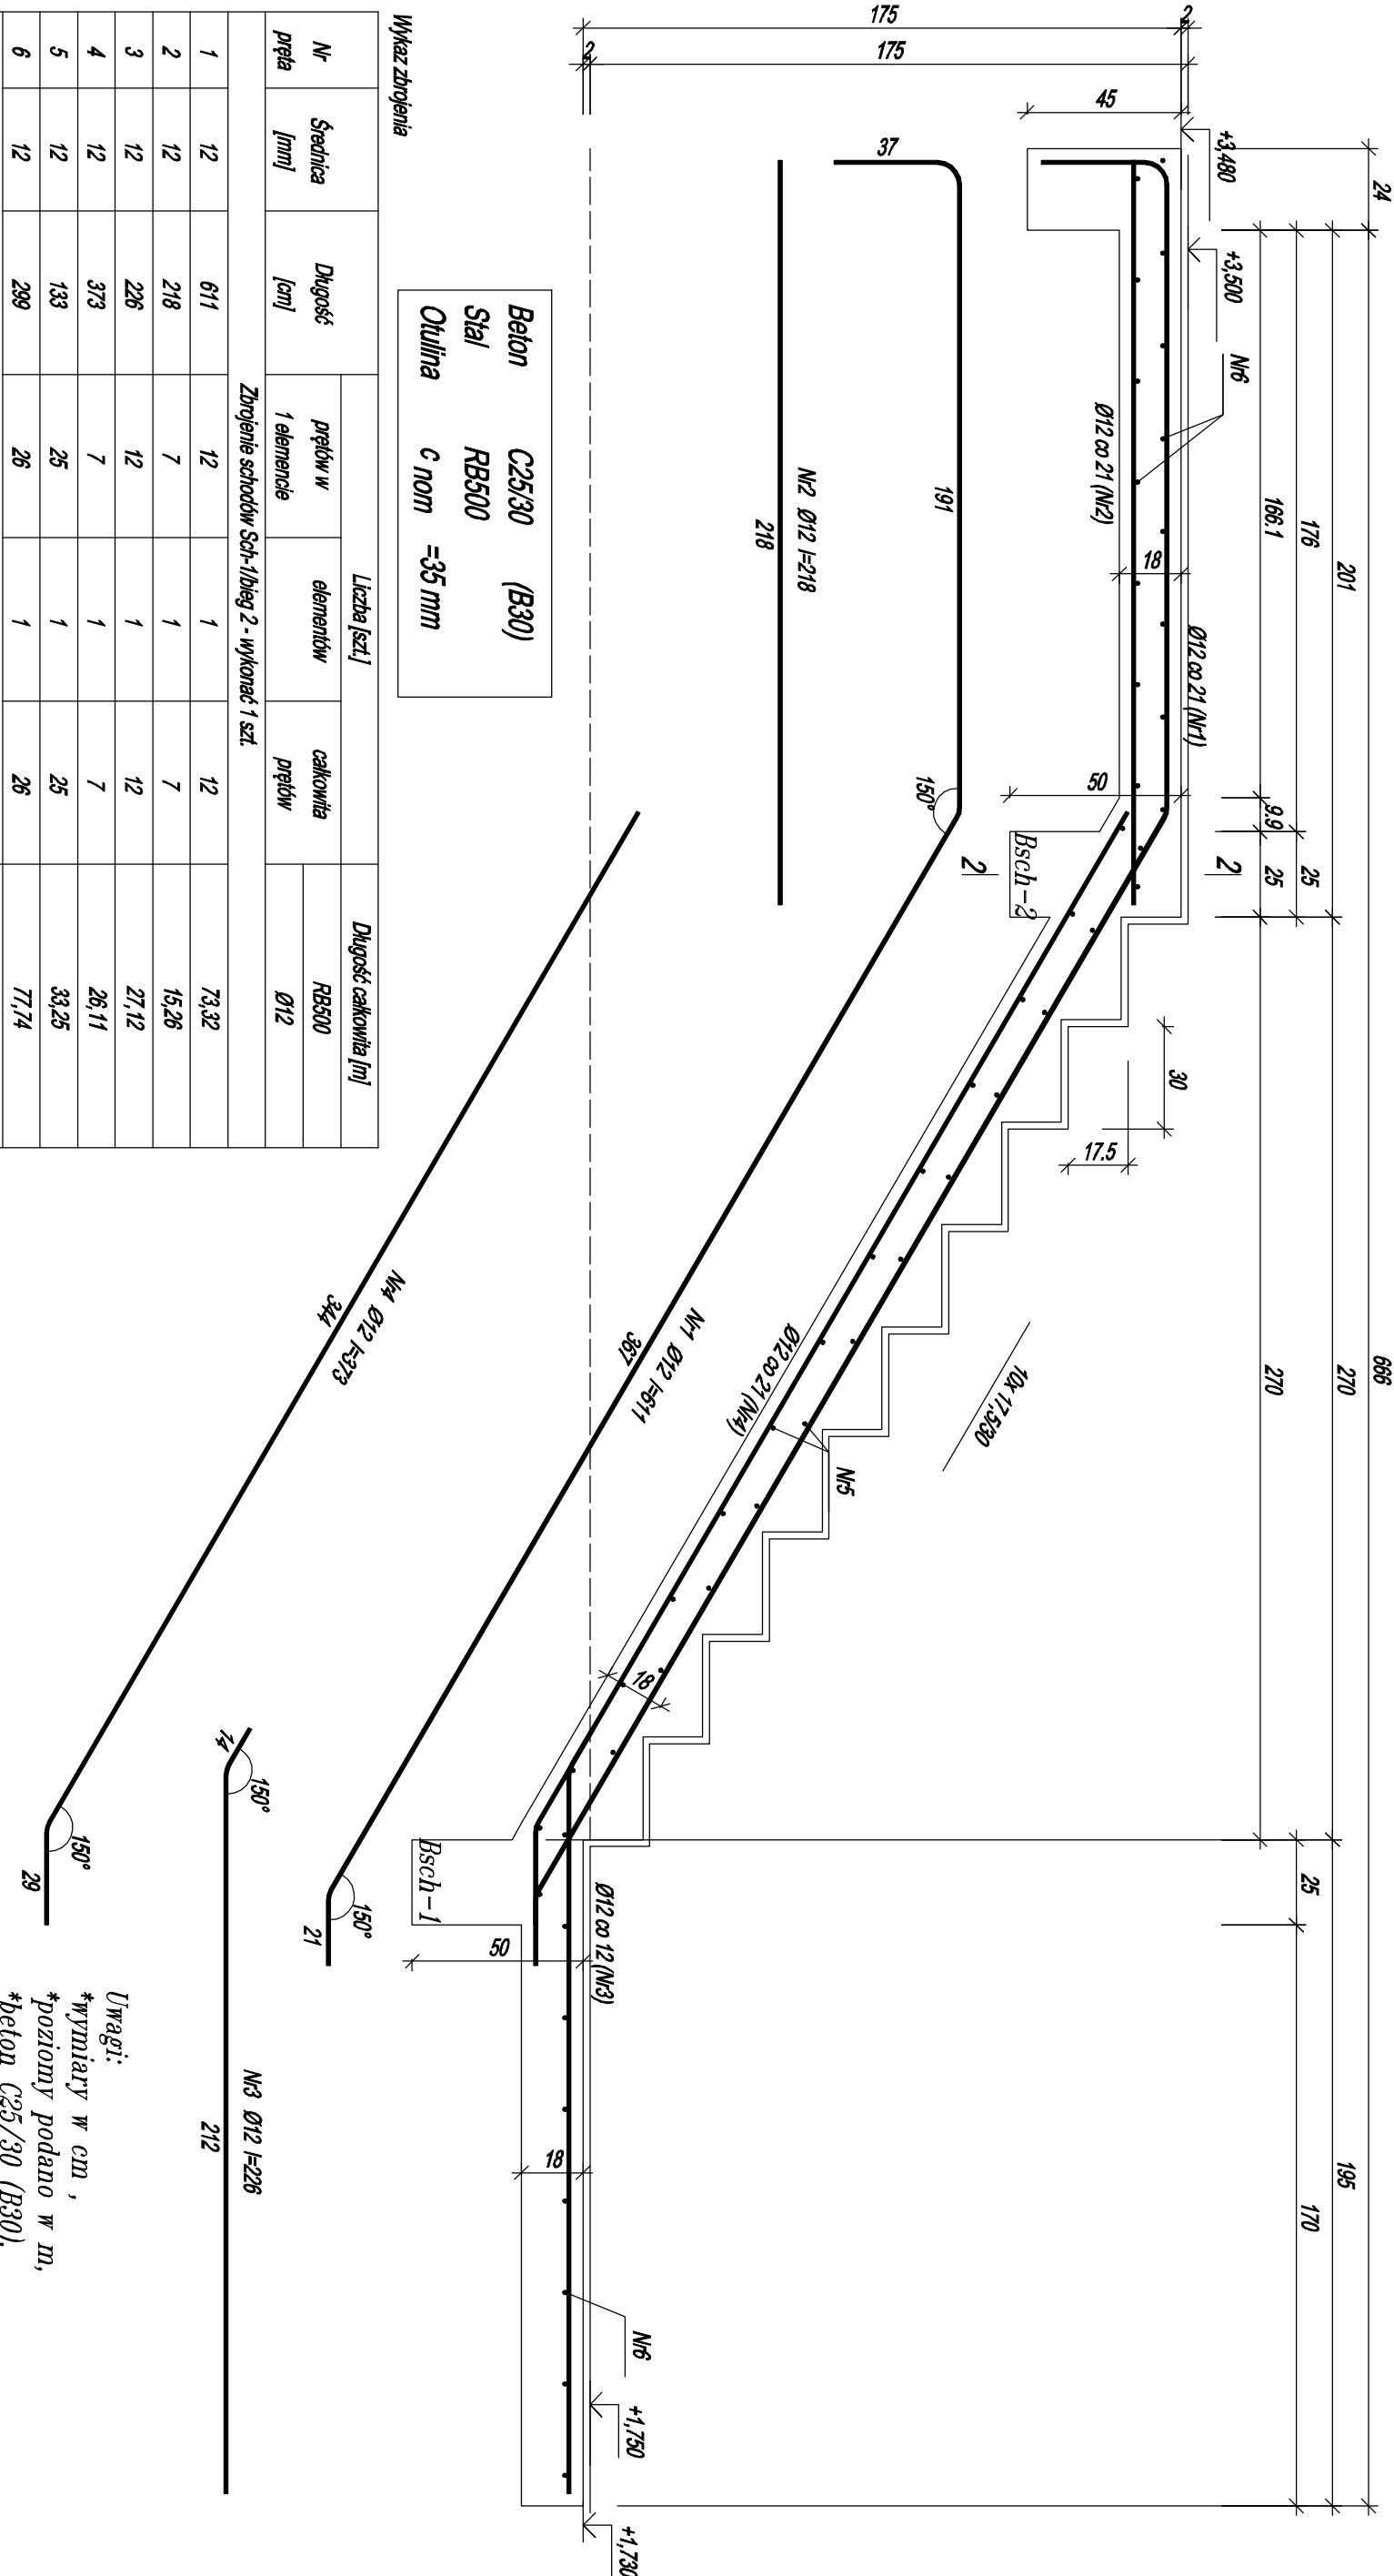

Beton	C25/30	(B30)
Stal	RB500	
Otulina	c nom	=35 mm

		Liczba [szt.]				Długość całkowita [m]
Nr pręta	Średnica [mm]	Długość [cm]	prętów w 1 elemencie	elementów	całkowita prętów	RB500
			Ø12			
Zbrojenie schodów Sch-1/bieg 2 - wykonać 1 szt.						
1	12	611	12	1	12	73,32
2	12	218	7	1	7	15,26
3	12	226	12	1	12	27,12
4	12	373	7	1	7	26,11
5	12	133	25	1	25	33,25
6	12	289	26	1	26	77,74
Długość całkowita wg średnic					[m]	252,8
Masa 1mb pręta					[kg/mb]	0,888
Masa prętów wg średnic					[kg]	224,5
Masa prętów wg gatunków stali					[kg]	224,5
Masa całkowita					[kg]	225

Uwagi:
*wymiarzy w cm ,
*poziomy podano w m,
*beton C25/30 (B30),
*pręty główne ze stali A-IIIIN,
*strzemiona ze stali A-IIIIN,



~UNIPROCAD~ Biuro Konstrukcyjno-Projektowe mgr inż. Robert Kapuś
Zgłobice 33-113 ul. Tęczywa 6
tel. 608 528 329

TREŚĆ: Projekt techniczny rozbudowy budynku szkoły podstawowej
na dz. nr 934/1, 934/6, 933/1 w Targowisku gmina Klatów

ADRES: Targowisko dz. nr 934/1, 934/6, 933/1 gmina Klatów

PROJEKTOWAŁ: mgr inż. Robert Kapuś Upr. bud. nr PDK/0133/PWOK/04	PODPIS:	NAMNIA RYSUNKU:	SKALA:
SPRAWDZIŁ: mgr inż. Piotr Łabno Upr. bud. nr BUA.NB 8346/5/90		Zbrojenie schodów Sch-1 bieg 2.	1:20
		BRANŻA: Konstrukcja	DATA: 03.2023 r.
			NR RYS.: 43.