
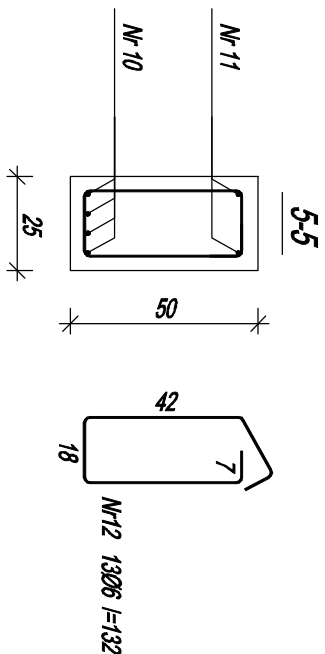


Zbrojenie belki Bsch-2

Wykonać 1 szt.

2-2
5

2012

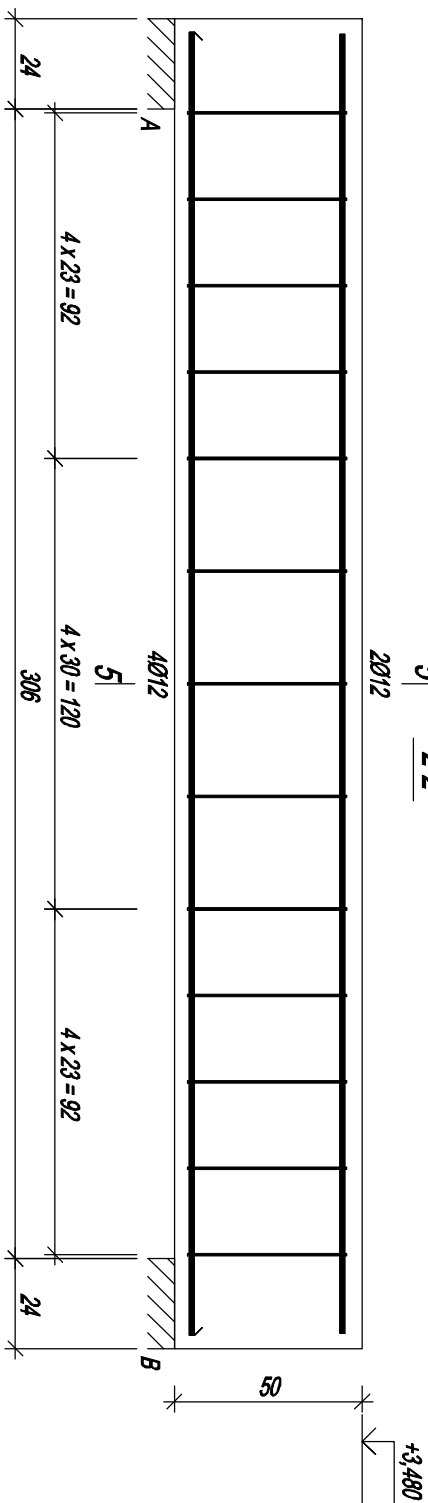

Nr 11 2012 I=346

346

Nr10 4012 I=347

347

Wykaz zbrojenia

Nr pręta	Średnica [mm]	Długość [cm]	Liczba [szt.]			Długość całkowita [m]				
			prętów w 1 elemencie	elementów	całkowita prętów	RB500	BE00SP	Ø12	Ø6	Ø12
Belka B - wykonać 1 szt.										
10	12	347	4	1	4	13,88				
11	12	346	2	1	2				6,92	
12	6	132	13	1	13			17,16		
Długość całkowita wg średnic					[m]	13,9	17,2	7,0		
Masa 1mb pręta					[kg/m]	0,888	0,222	0,888		
Masa prętów wg średnic					[kg]	12,3	3,8	6,2		
Masa prętów wg gatunków stali					[kg]	12,3	10,0			
Masa całkowita					[kg]	23				

Uwagi:


*wymiar w cm

*poziomy podano w m.

*beton C25/30 (B30),

*prety główne ze stali A-IIIIN,

**strzemiona ze stali A-III-N,*

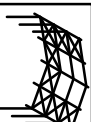

~UNIPROCAD~ Biuro Konstrukcyjno-Projektowe mgr inż. Robert Kapusta
Zgłobice 33-113 ul. Teczowa 6
tel. 608 528 329

TRMATT:

**Projekt techniczny rozbudowy budynku szkoły podstawowej
na dz. nr 934/1, 934/6, 933/1 w Targowisku gmina Kłajno**

ADRES:

Targowisko dz nr 934/1, 934/6, 933/1 gmina Kłaj

PROJEKTOWAL:

mgr inż. Robert Kapusta

Upr. bud. nr PDK/0133/PWOK/04

SPRAWDZIŁ:

inż. Piotr Łabno
Upr. bud. nr BUA NB 8346/5/90

BRANZA:

Konstrukcja | **03.2023 r.**

44.