
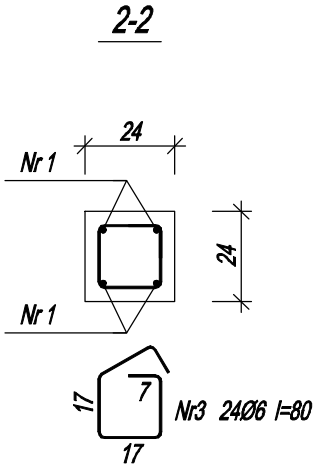
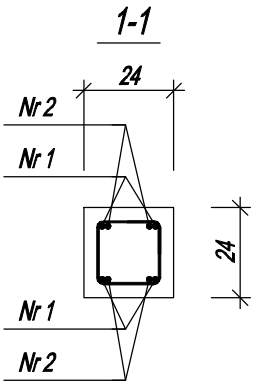


Zbrojenie słupa R2-1

Wykonać 20 szt.

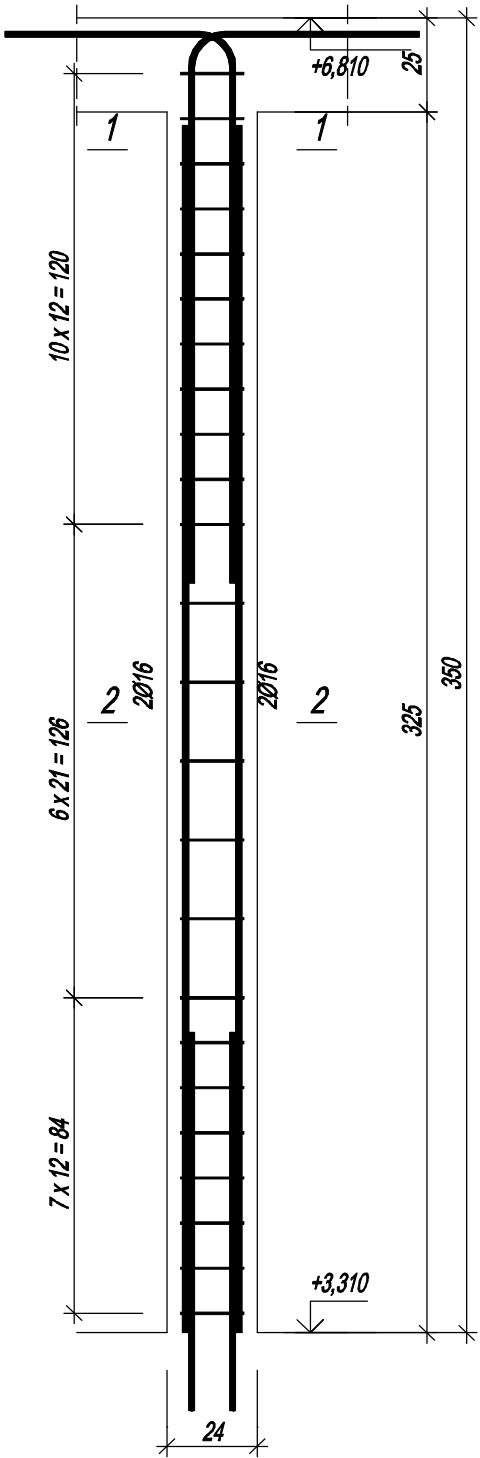

Nr1 4Ø16 l=321

321

Nr2 4Ø16 l=203

147

61

Beton	C25/30	(B30)
Stal	B500SP	
Otulina	c nom	=35 mm

Wykaz zbrojenia

Nr pręta	Średnica [mm]	Długość [cm]	Liczba [szt.]			Długość całkowita [m]		
			prętów w 1 elemencie	elementów	całkowita prętów	B500SP		
						Ø6	Ø16	
Zbrojenie słupa R2-1 - wykonać 20 szt.								
1	16	321	4	20	80		256,80	
2	16	203	4	20	80		162,40	
3	6	80	24	20	480	384,00		
Długość całkowita wg średnic						[m]	419,1	
Masa 1mb pręta						[kg/mb]	1,578	
Masa prętów wg średnic						[kg]	661,3	
Masa prętów wg gatunków stali						[kg]	746,5	
Masa całkowita						[kg]	747	

Uwagi:

- *wymiary w cm ,
- *poziomy podano w m,
- *beton C25/30 (B30),
- *pręty główne ze stali A-IIIIN,
- *strzemiona ze stali A-IIIIN,

 ~UNIPROCAD~ Biuro Konstrukcyjno-Projektowe mgr inż. Robert Kapusta Zgłobice 33-113 ul. Tęczowa 6 tel. 608 528 329		PROJEKTOWAŁ: mgr inż. Robert Kapusta Upr. bud. nr PDK/0133/PWOK/04		SKALA: Zbrojenie rdzenia R2-1. 1:20	
TEMA: Projekt techniczny rozbudowy budynku szkoły podstawowej na dz nr 934/1,934/6,933/1 w Targowisku gmina Kłaj		ADRES: Targowisko dz nr 934/1,934/6,933/1 gmina Kłaj		BRANŻA: Konstrukcja	
SPRAWDZIŁ: inż. Piotr Łabno Upr. bud. nr BUA NB 8346/5/90		DATA: 03.2023 r.		NR RYS.: 47.	